


13

SCHEMA 2. PODLAŽÍ 1:250

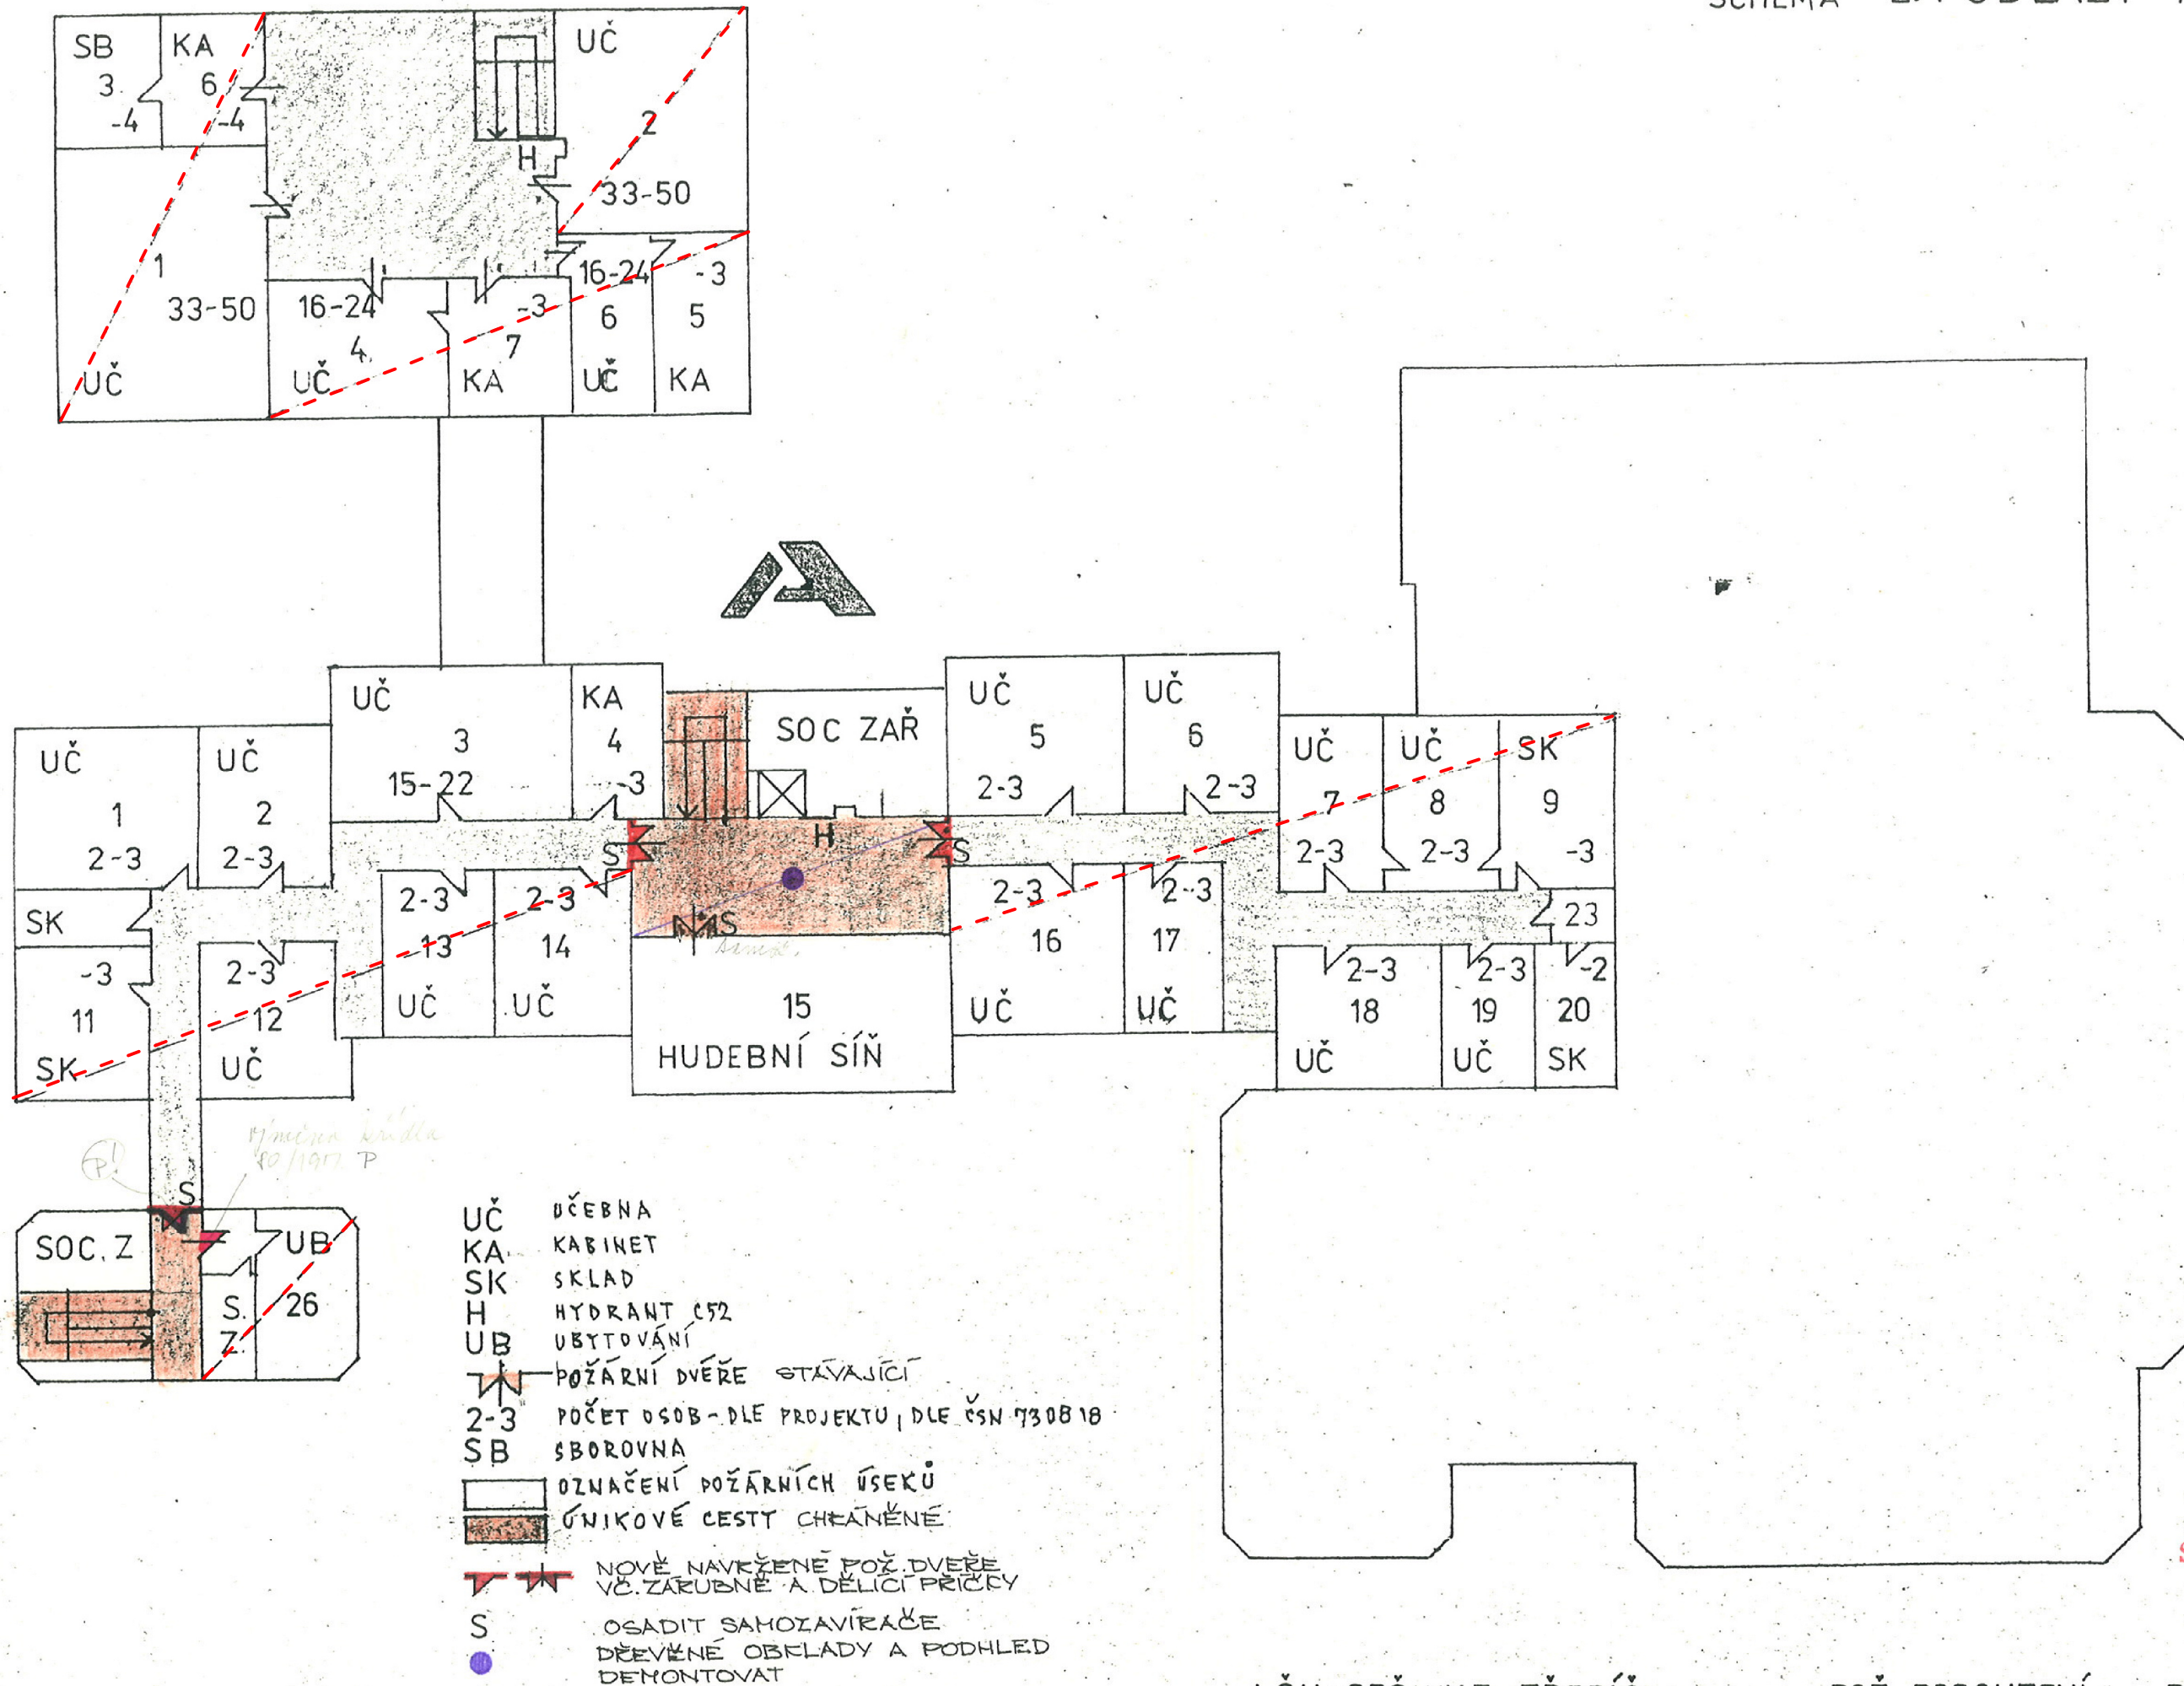

STAVOPROJEKT JIHLA
STÁTNÍ PROJEKTOVÝ A INŽENÝRSKÝ POD
586 01 JIHLAVA, Hluboké 8

LŠU+SPŠ+KVZ TŘEBÍČ

POŽ. POSOUZENÍ

PŘÍLOHA 3