



13



SCHEMA 2. PODLAŽÍ 1:250

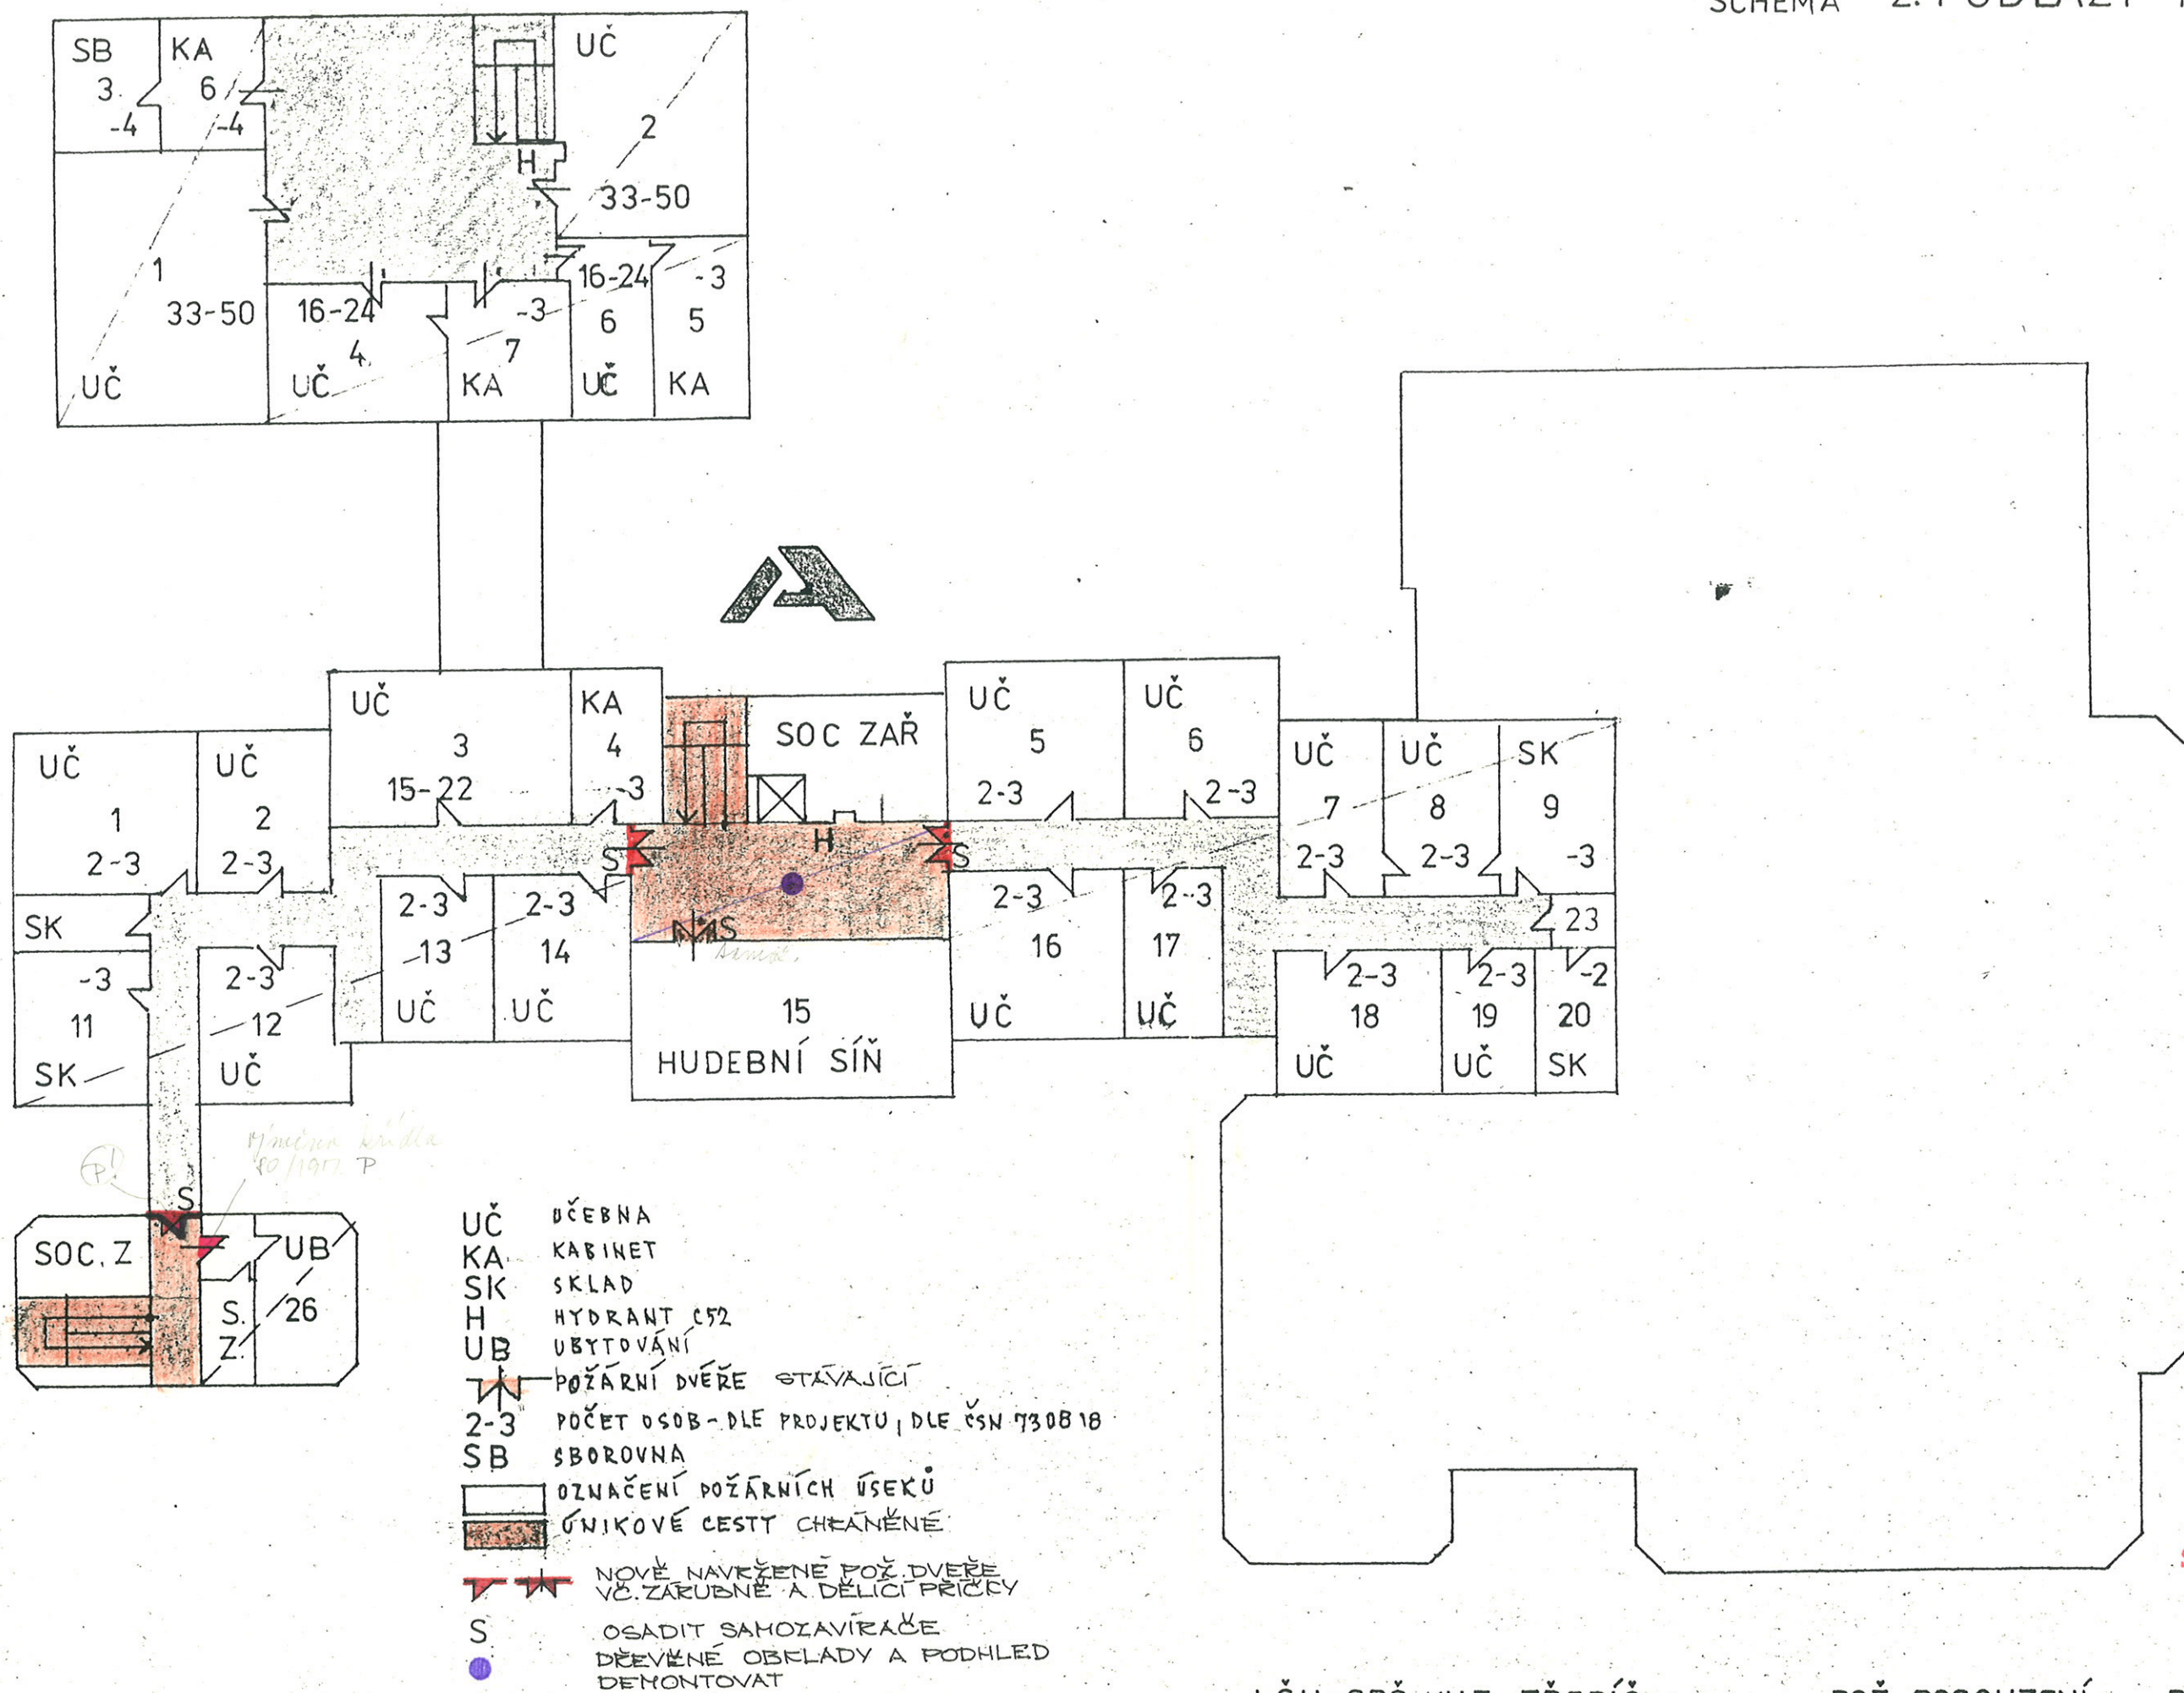

STAVOPROJEKT JIHLAVA
STÁTNÍ PROJEKTOVÝ A INŽENÝRSKÝ PODNIK
586 01 JIHLAVA, Hluboká 8

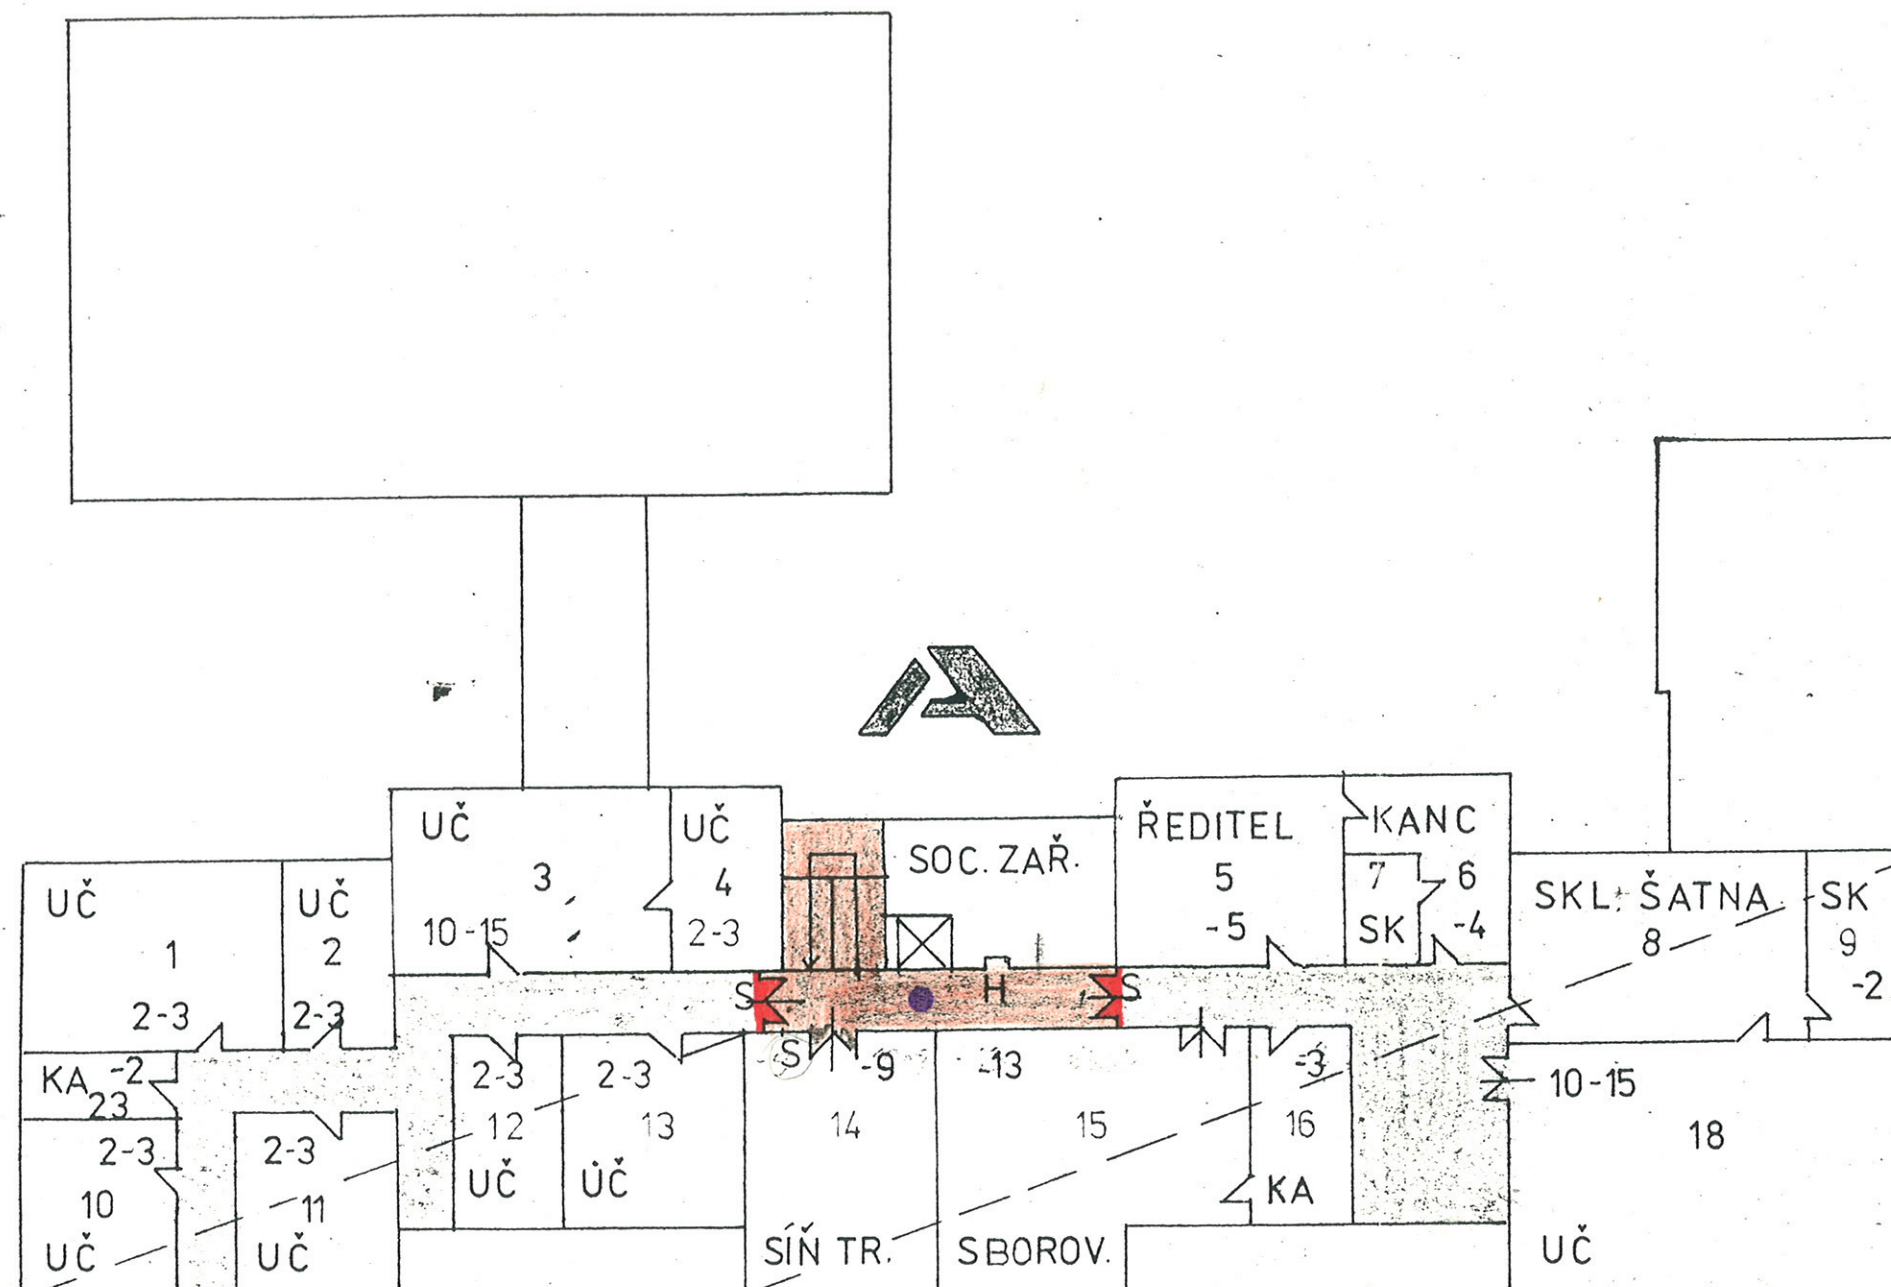

- UČ UČEBNA
 KA KABINET
 SK SKLAD
 H HYDRANT C52
 UB UBYTOVÁNÍ
 S POŽÁRNÍ DVEŘE STÁVAJÍCÍ
 10-15 POČET OSOB - DLE PROJEKTU, DLE ČSN 730818
 OZNAČENÍ POŽÁRNÍCH ÚSEKŮ
 ÚNIKOVÉ CESTY CHRÁNĚNÉ
 NOVĚ NAVRŽENÉ POŽ. DVEŘE
 VČ. ZARUBNĚ A DĚLICÍ PRÍČKY
 S OSADIT SAMOZAVÍRAČE
 DŘEVĚNÝ OBKLADY A PODHLEDY
 DEMONTOVÁT

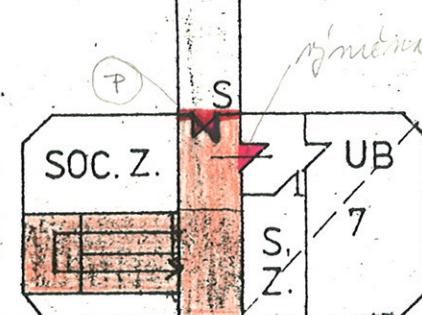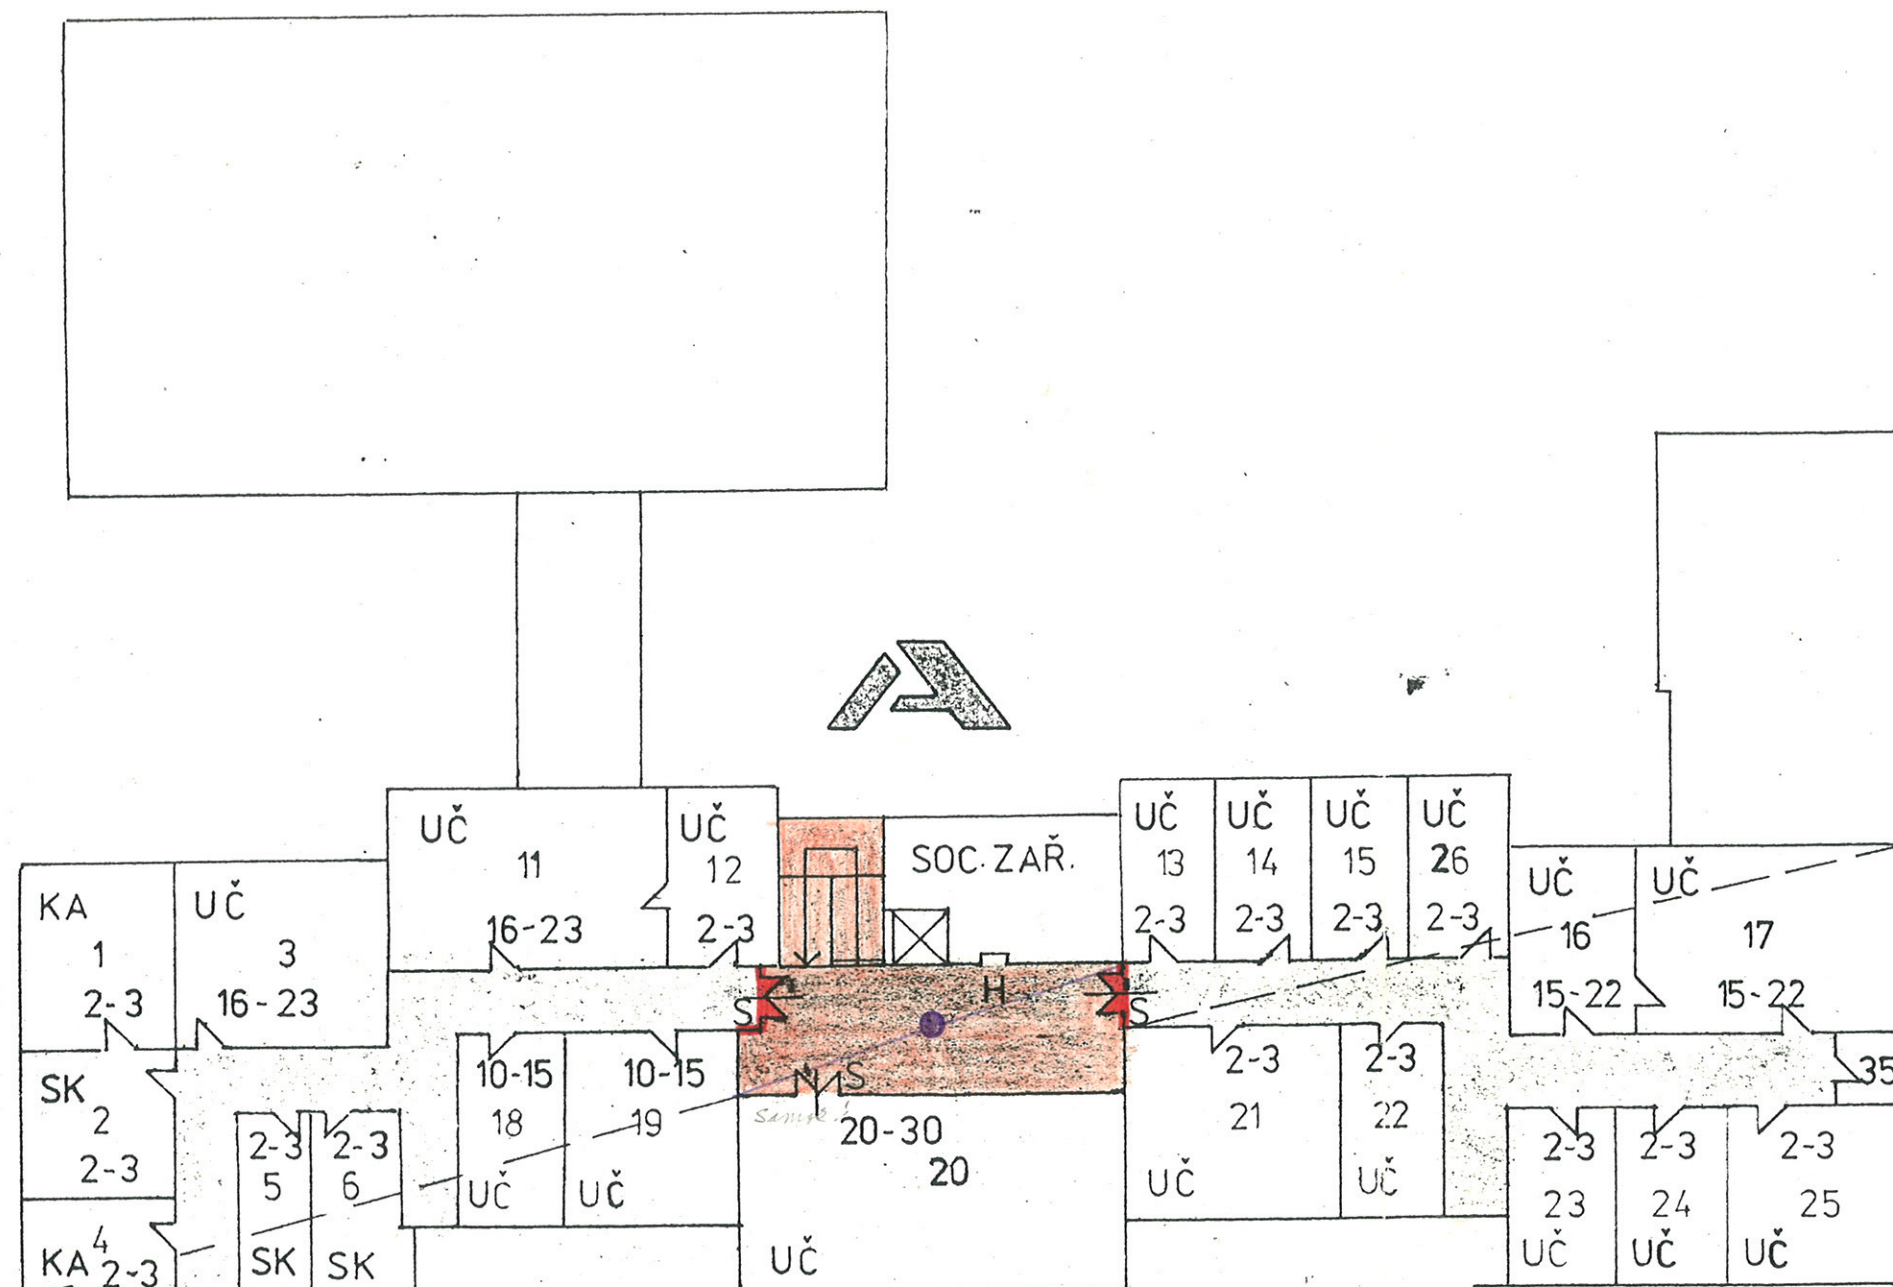

- UČ UČEBNA
 KA KABINET
 SK SKLAD
 H HYDRANT C52
 UB UBYTOVÁNÍ
 POŽ. DVĚŘE STÁVAJÍCÍ
 OZNAČENÍ POŽÁRNÍCH ÚSEKŮ
 ÚNIKOVÉ CESTY CHRÁNĚNÉ
 20-30 POČET OSOB, DLE PROJEKTU - DLE ČSN 730818
 NOVĚ NAVRŽENÉ POŽ. DVĚŘE
 VČ. ZAKURBNÉ A DĚLÍCÍ PŘÍČKY
 S OSADIT SAMOXAVÍRAČE
 DŘEV. PODHLÉDY A OBKLADY
 DEMONTOVAT