




Řez výkopem pod zelení

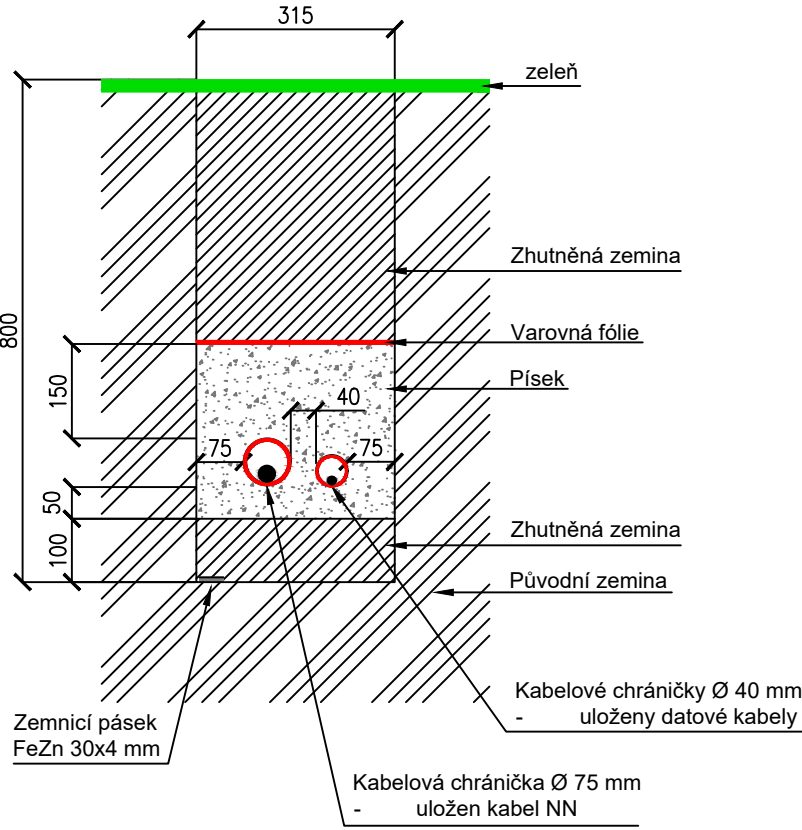


Řez výkopem pod komunikací:

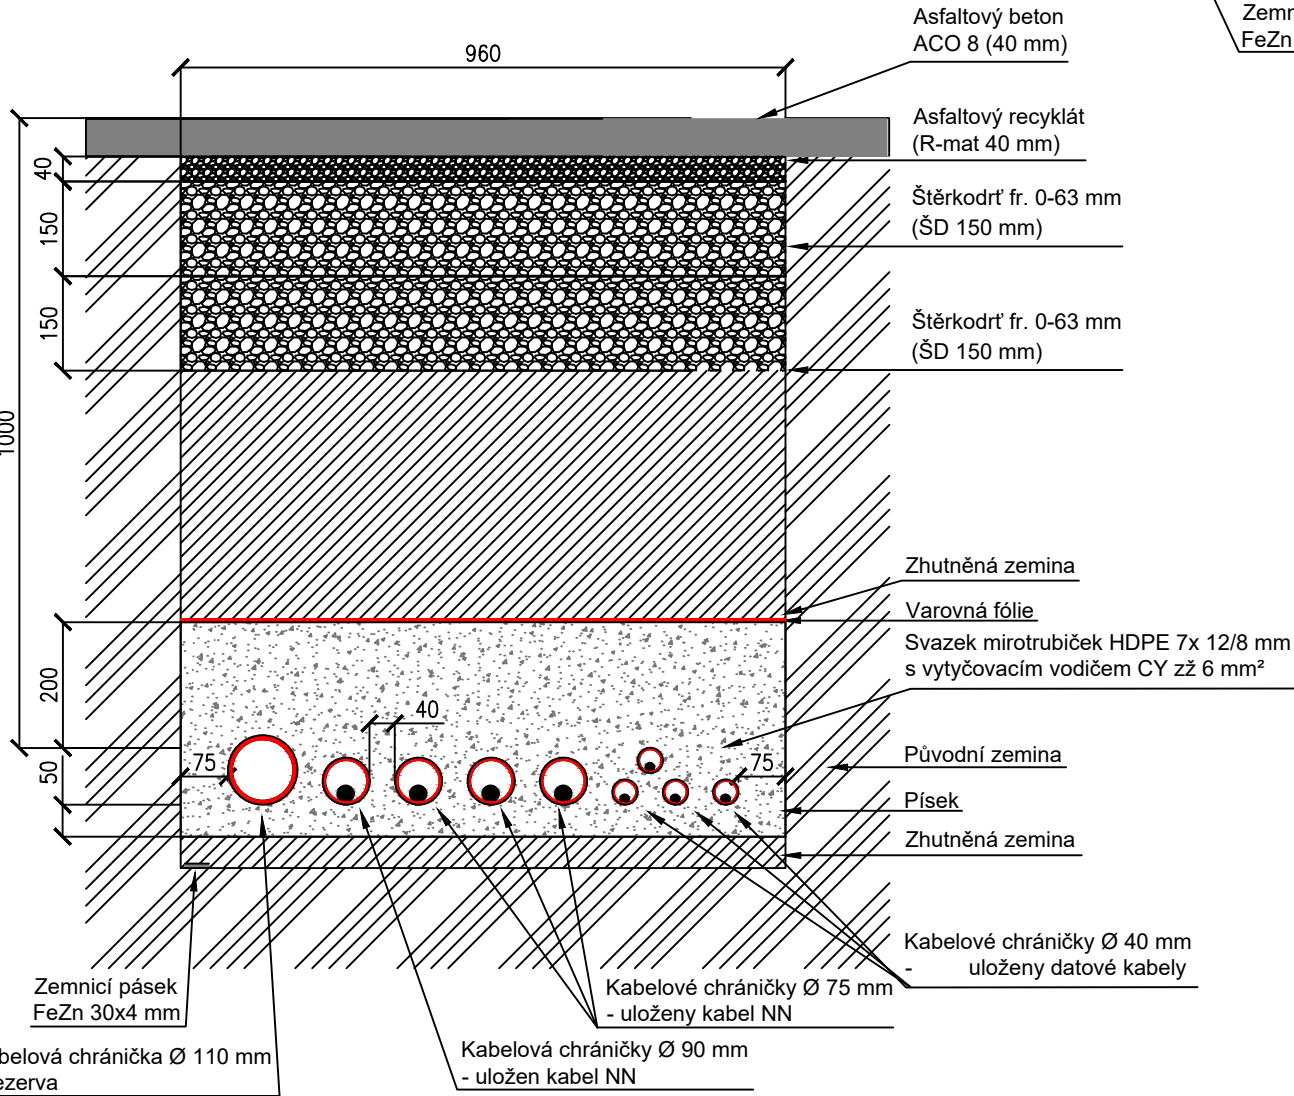


Řez komunikací

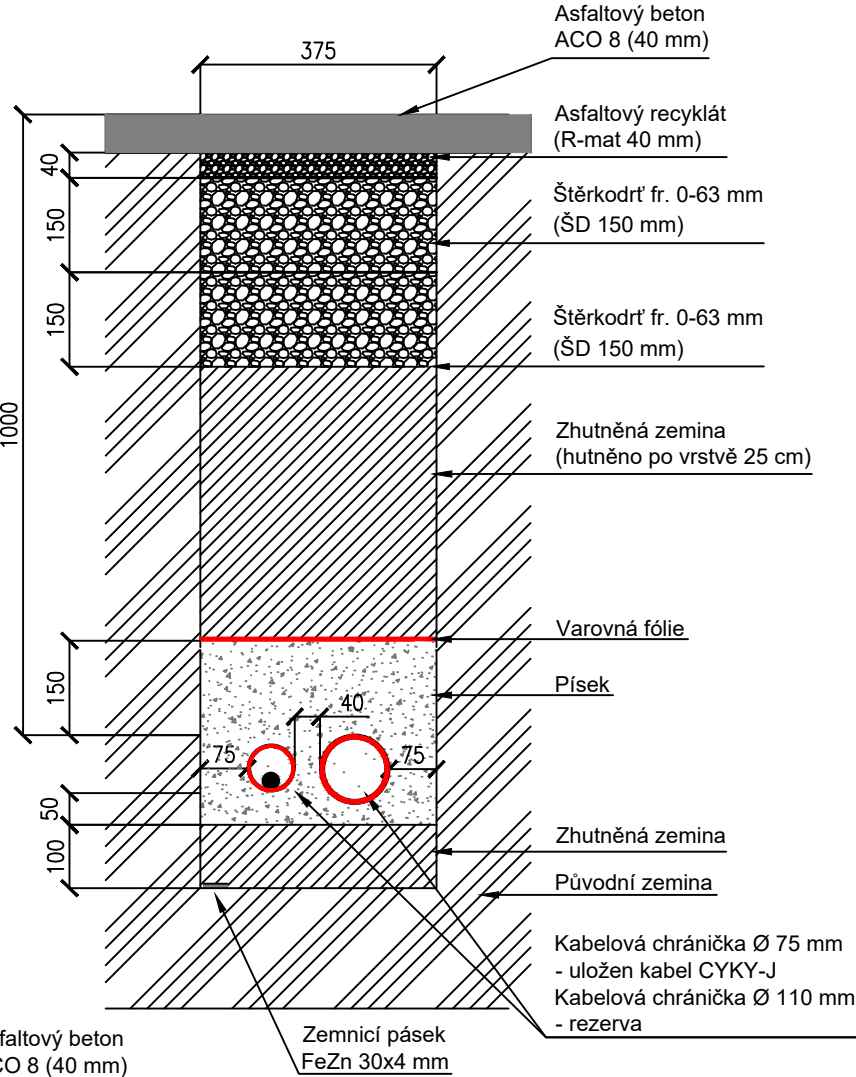

Řez výkopem pod chodníkem

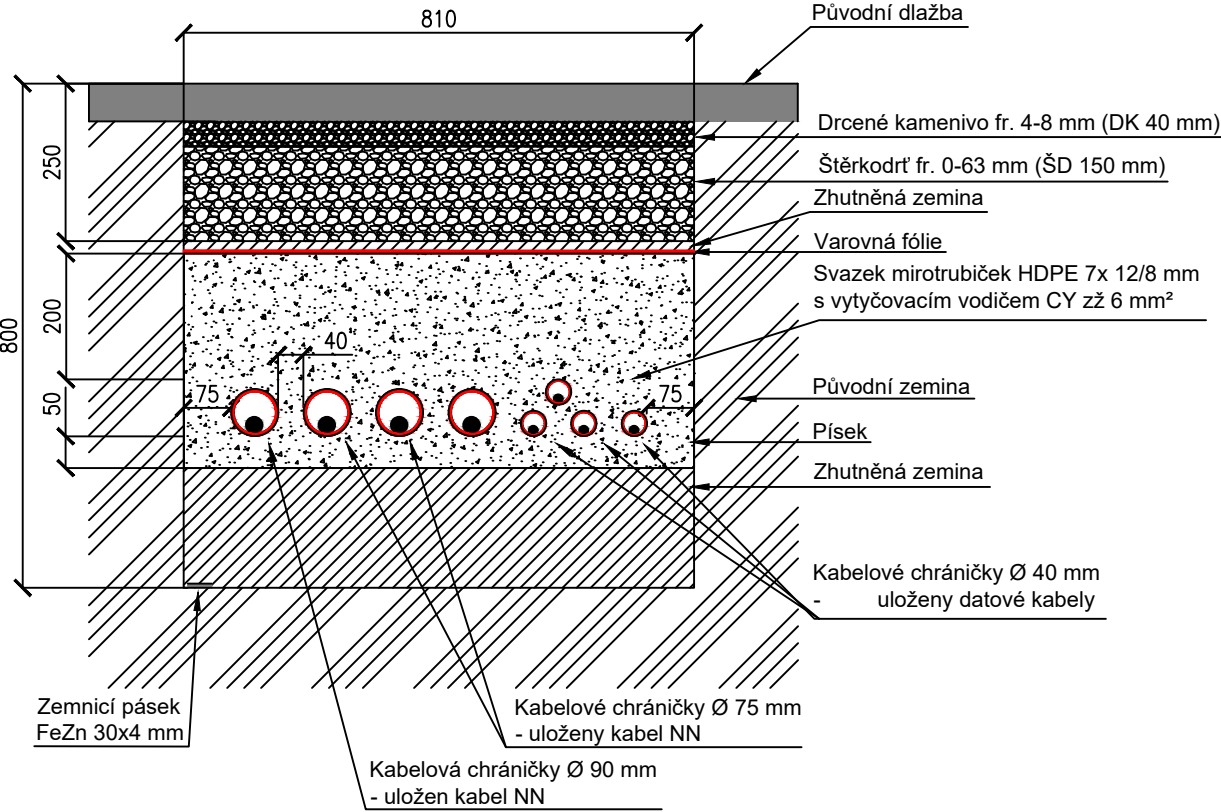

Řez výkopem pod chodníkem

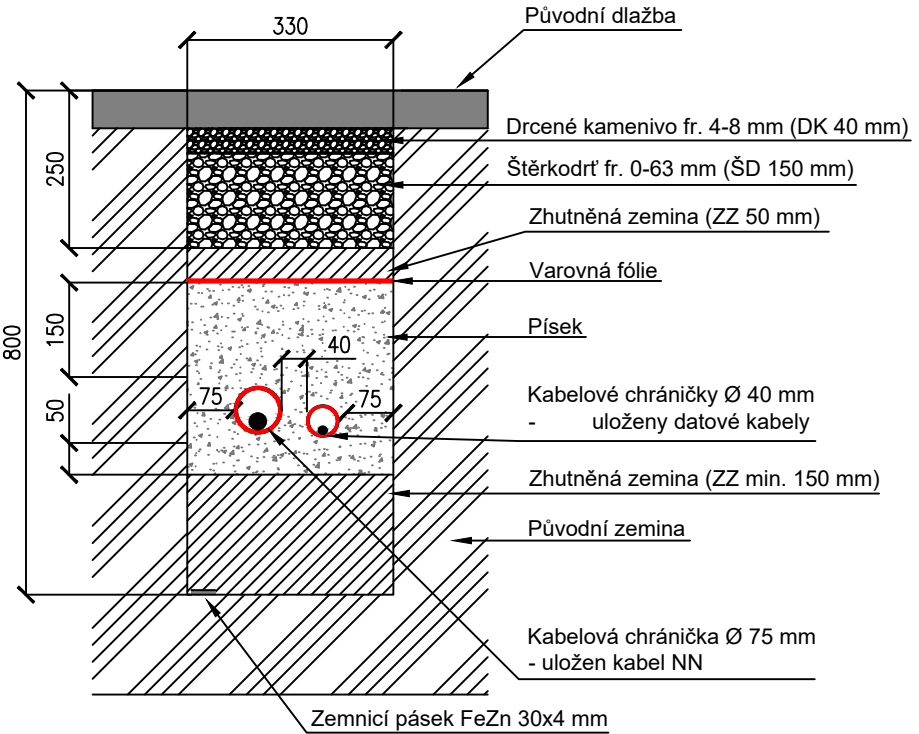

Uložení kabelů bude plně respektovat vyjádření ostatních správců inženýrských sítí a ČSN 73 6005.

Minimální krytí chrániček pod chodníkem bude 0,4 m.

Minimální krytí chrániček pod volným terénem bude 0,6 m.

Minimální krytí chrániček pod komunikací bude 1,0 m.

Vypracoval: Ing. Josef Klíma	Projektant: Ing. Karel Tomek	ELEKTRO ING. KLÍMA s.r.o. T. Bati 1041, 674 01 Třebíč IČ: 25522043; DIČ: CZ25522043
Místo stavby: k.ú. Třebíč [769738]; město Třebíč, Komenského nám.	Investor: Město Třebíč Karlovo nám. 104/55 674 01, Třebíč; IČ: 00290629	
Název stavby: INTEGRACE PARKOVACÍHO SYSTÉMU, TŘEBÍČ		Dokumentace: DUR+DSP
Objekt: SO 01 - Parkovací systém Komenského nám.		Číslo PD: EK-TR-13
Název výkresu: Řezy kabelovou trasou - Komenského n.		Datum: 4 / 2022
		Formát: A3
		Měřítko: 1 : 12
		Č. výkresu: D.8