



Vzorový řez základem výložníkového stožáru SSZ s výložníkem do délky 5,0 m:

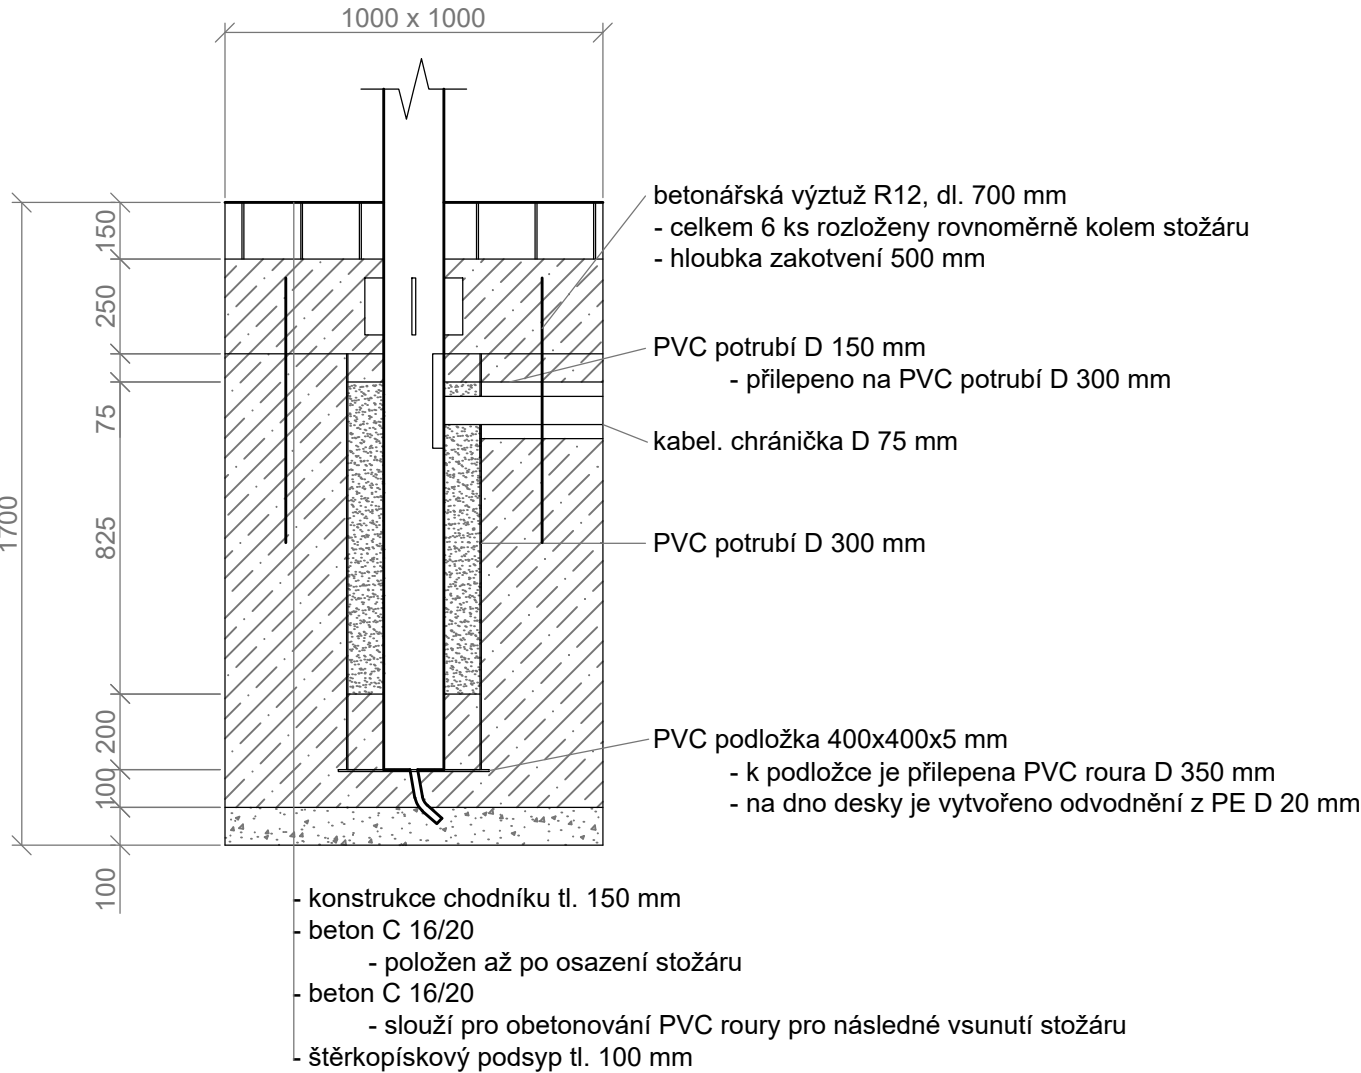

Vzorový řez základem výložníkového stožáru SSZ s výložníkem délky přes 5,0 m:

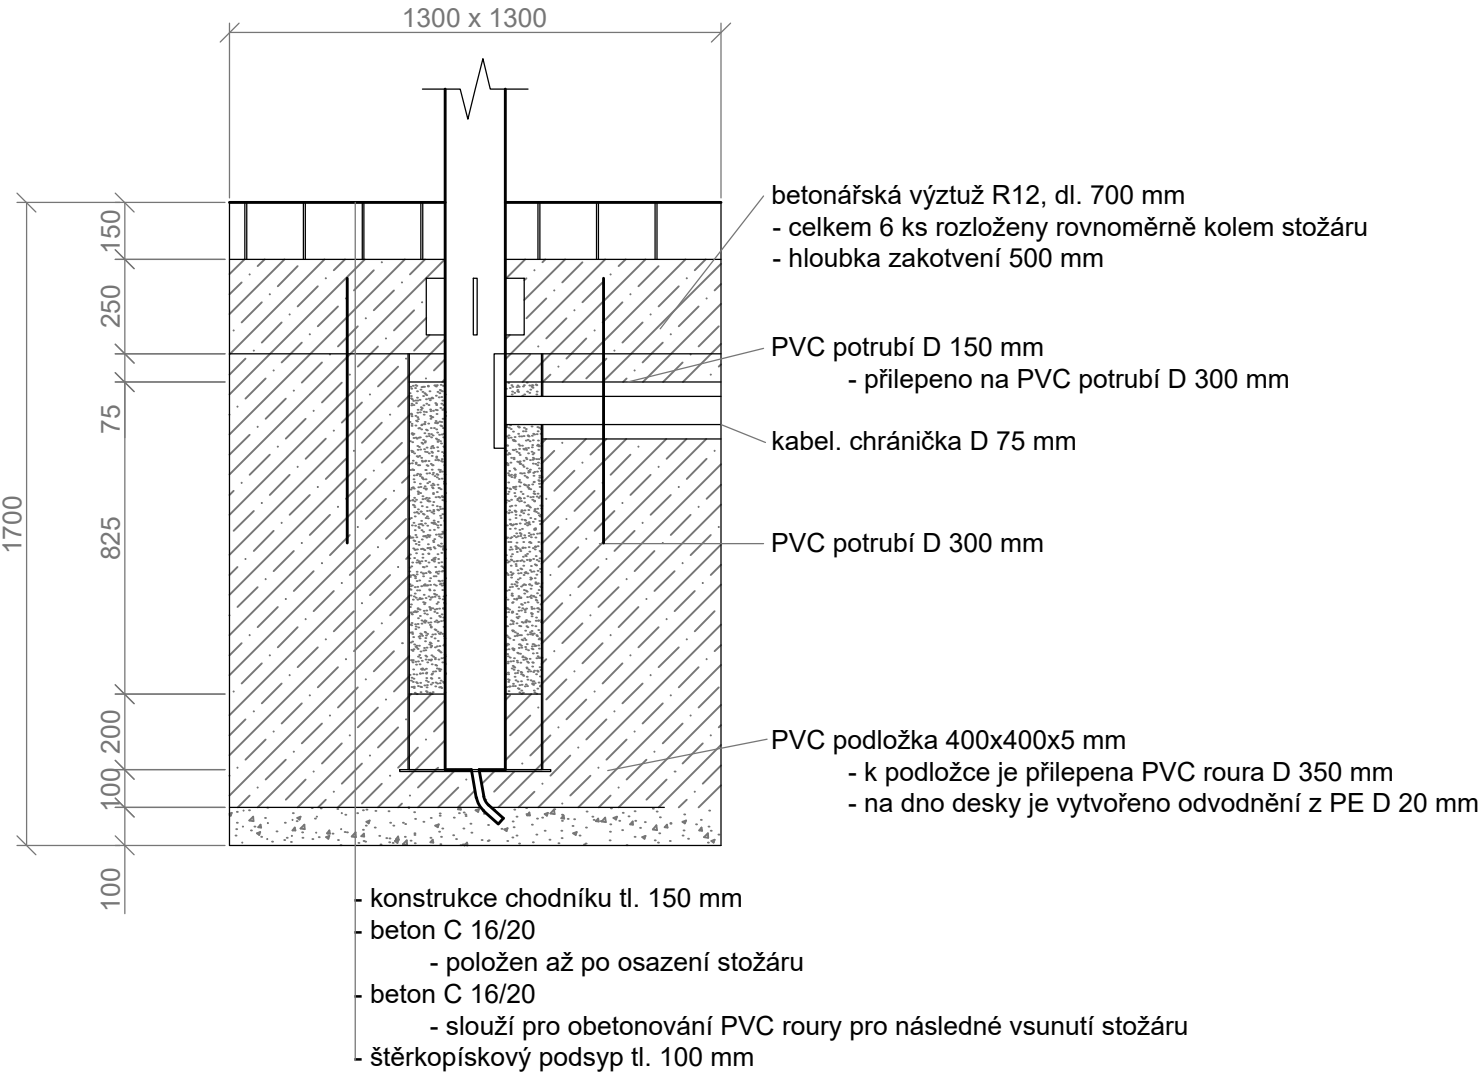

Revize: 1 / 2023  
- eliminace kamer detekce RZ a průjezdů na červenou (Č)

Vypracoval: Ivalú Macarena Ávila Herrera	Projektant: Ing. Karel Tomek	<b>IVALÚ MACARENA ÁVILA HERRERA</b>	
Místo: Třebíč, křižovatka SSZ Komenského náměstí x Sucheniova	Objednatel: Město Třebíč, Karlovo nám. 104/55, 674 01 Třebíč, IČ: 00290629	Rostislavova 1381/8 140 00 Praha 4 IČ: 06770801	
Název projektu: Preference veřejné dopravy města Třebíč		Dokumentace:	DVZ+DPS
		Datum:	11 / 2020
SO: E1 - Komenského nám. - JIH		Formát:	A3
Podobjekt: b. Kamerový detekční systém		Měřítko:	1 : 20
Název výkresu: ŘEZY ZÁKLADEM STOŽÁRŮ		Č. výkresu:	E1.b-4
		Paré:	