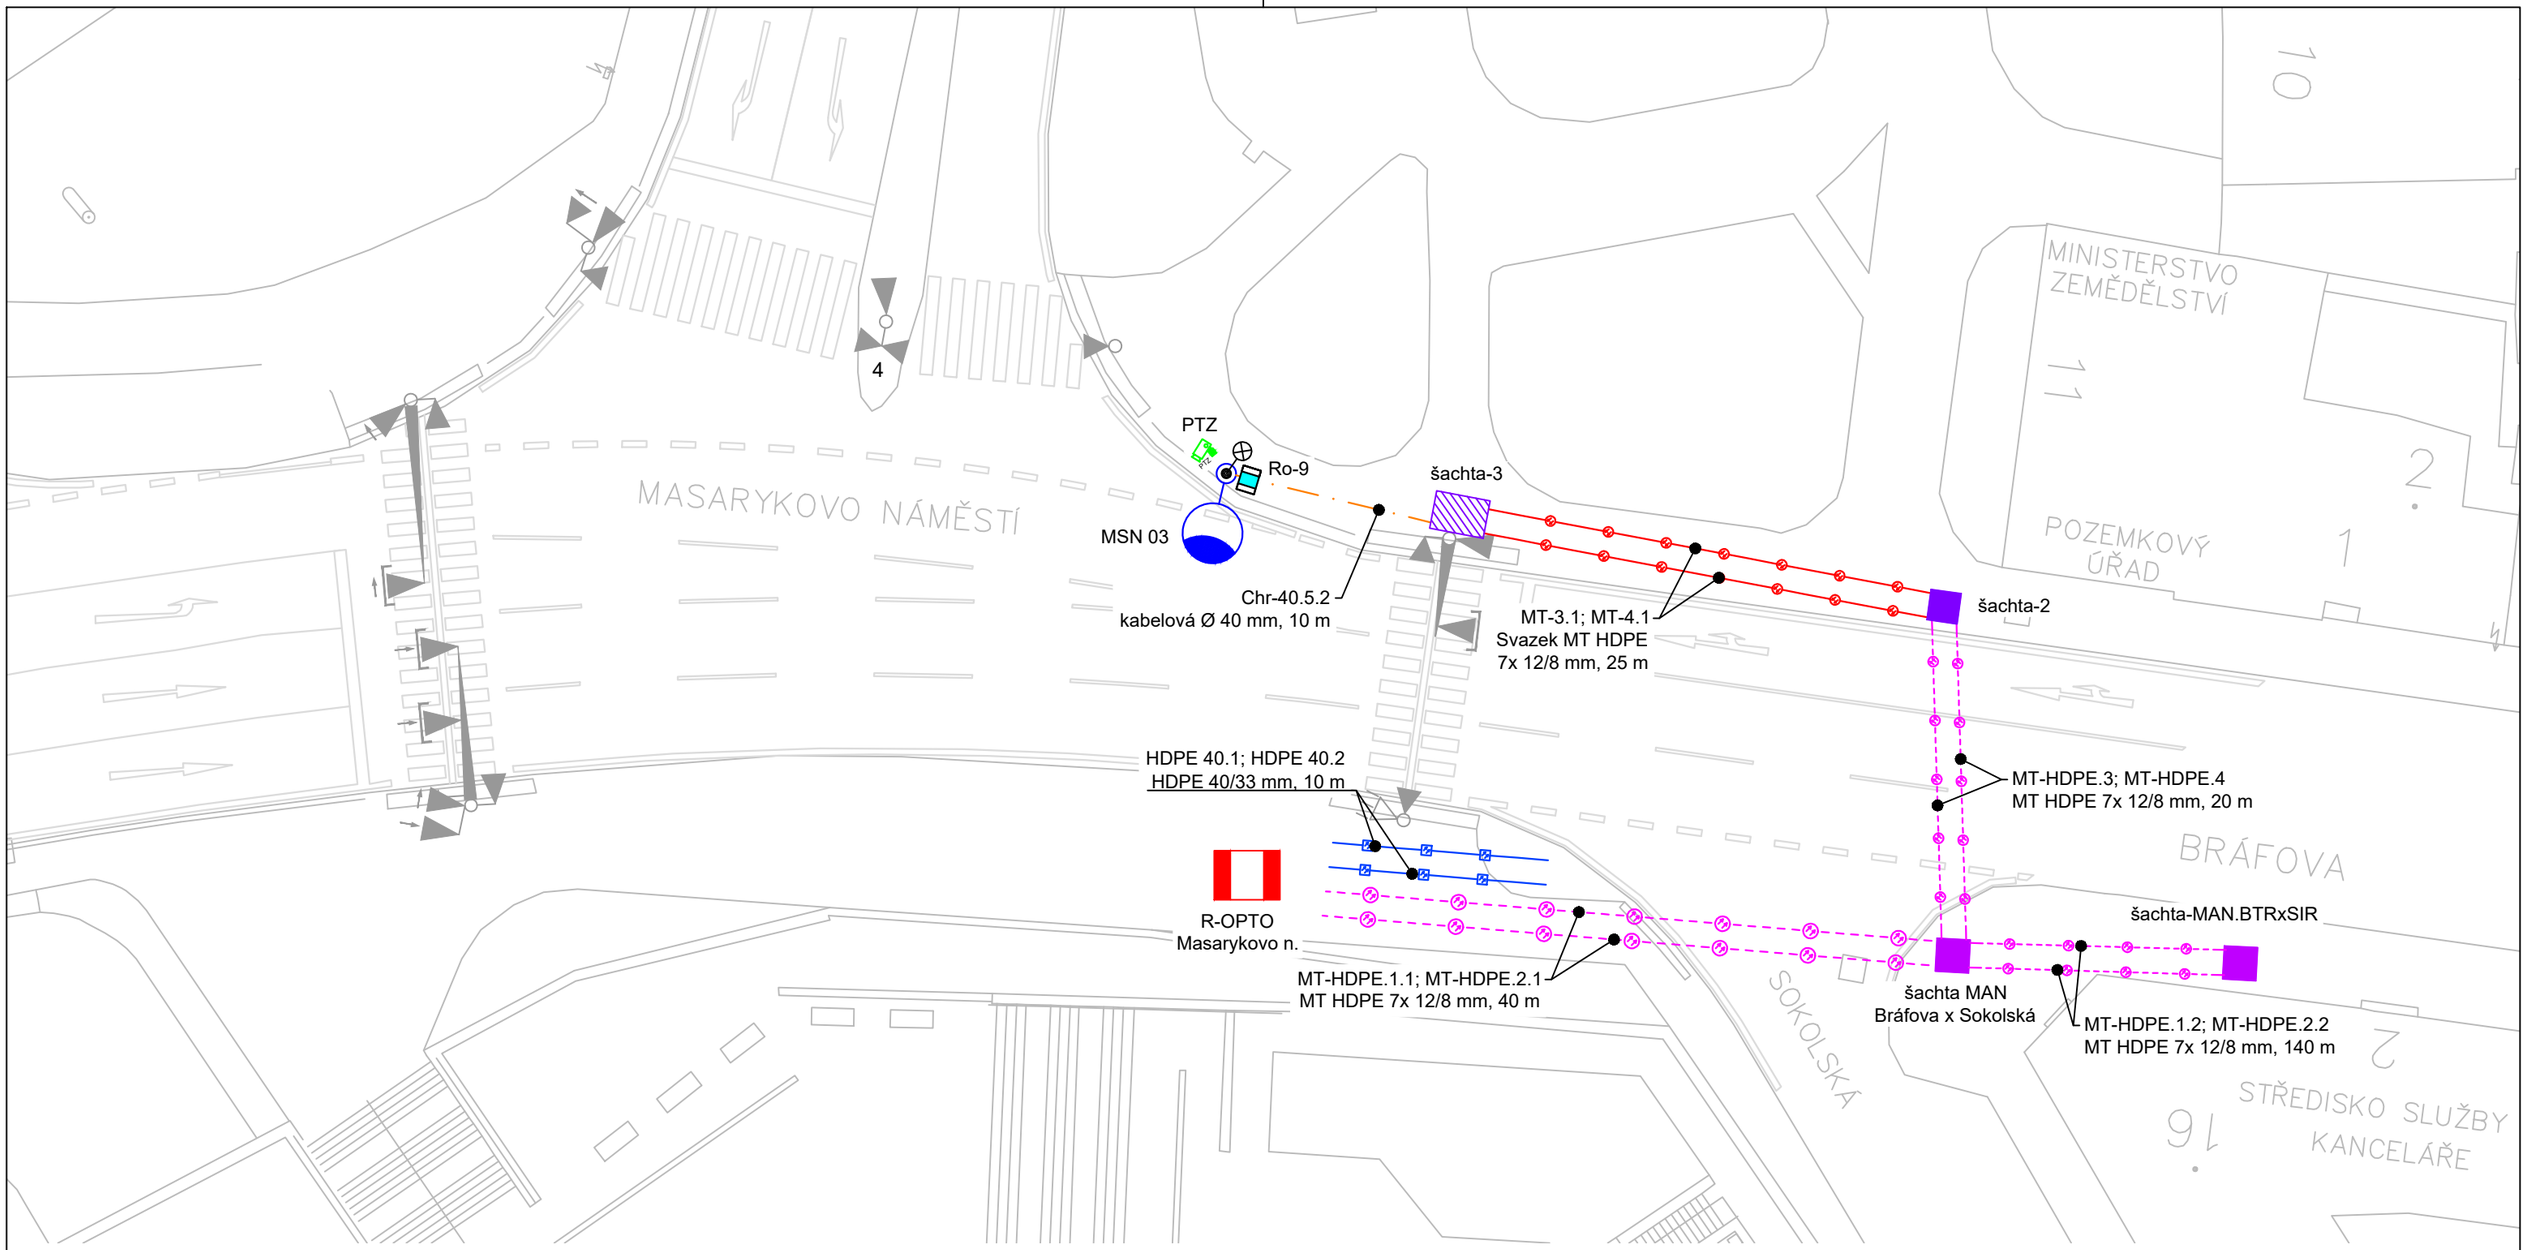

SEZNAM CHRÁNIČEK

Označení		délka (m)	od	k
HDPE 40.1	HDPE 40/33 mm	10	R-OPTO Masarykovo n.	místo napojení MAN
HDPE 40.2	HDPE 40/33 mm	10		
MT-HDPE.1.1	MT 10/8 k zafouknutí do HDPE 40/33	40	R-OPTO Masarykovo n.	šachta MAN Bráfova x Sokolská
MT-HDPE.2.1		40		
MT-HDPE.1.2	MT 10/8 k zafouknutí do HDPE 40/33	140	šachta MAN Bráfova x Sokolská	šachta-MAN.BTRxSIR
MT-HDPE.2.2		140		
MT-HDPE.3	MT 10/8 k zafouknutí do HDPE 40/33	20	šachta MAN Bráfova x Sokolská	šachta-2
MT-HDPE.4		20		
MT-3.1	Svazek MT HDPE 7x 12/8	25	šachta-2	šachta-3
MT-4.1	Svazek MT HDPE 7x 12/8	25		
Chr-40.5.2	kabelová Ø 40 mm	10	šachta-3	MSN 03

LEGENDA PROJEKTOVANÝCH CHRÁNIČEK KAMEROVÉHO SYSTÉMU:

- Nově položená optochránička HDPE 40/33 mm.
  - pro zafouknutí optické kabeláže pro kamerový systém
  - slepé konce opatřit vodotěsnou zátkou DIN
- Nově položený svazek mikrotrubiček (MT) HDPE 7x 12/8 mm.
  - MT bude užito pro zafouknutí optické kabeláže pro kamerový systém
  - slepé konce opatřit vodotěsnou zátkou DIN
- Nově položená kabelová chránička Ø 40 mm.
  - pro uložení silové kabeláže
- Nově zatažený svazek MT HDPE 7x 12/8 mm do stávající chráničky HDPE 40/33 mm.
  - pro uložení optické kabeláže do dohledového pracoviště

Revize: 1 / 2023

- eliminace kamer detekce RZ a průjezdů na červenou (Č)

Vypracoval: Ivalú Macarena Ávila Herrera	Projektant: Ing. Karel Tomek	IVALÚ MACARENA ÁVILA HERRERA Rostislavova 1381/8 140 00 Praha 4 IČ: 06770801	
Místo: Třebíč, křižovatka SSZ Masarykovo náměstí	Objednatel: Město Třebíč, Karlovo nám. 104/55, 674 01 Třebíč, IČ: 00290629		
Název projektu: Preference veřejné dopravy města Třebíč		Dokumentace:	DVZ+DPS
		Datum:	11 / 2020
SO: D - Masarykovo náměstí		Formát:	A3
Podobjekt: b. Kamerový detekční systém		Měřítko:	-
Název výkresu: SCHÉMA CHRÁNIČEK		Č. výkresu:	D.b-4
		Paré:	