


KOORDINAČNÍ SITUACE M1:150

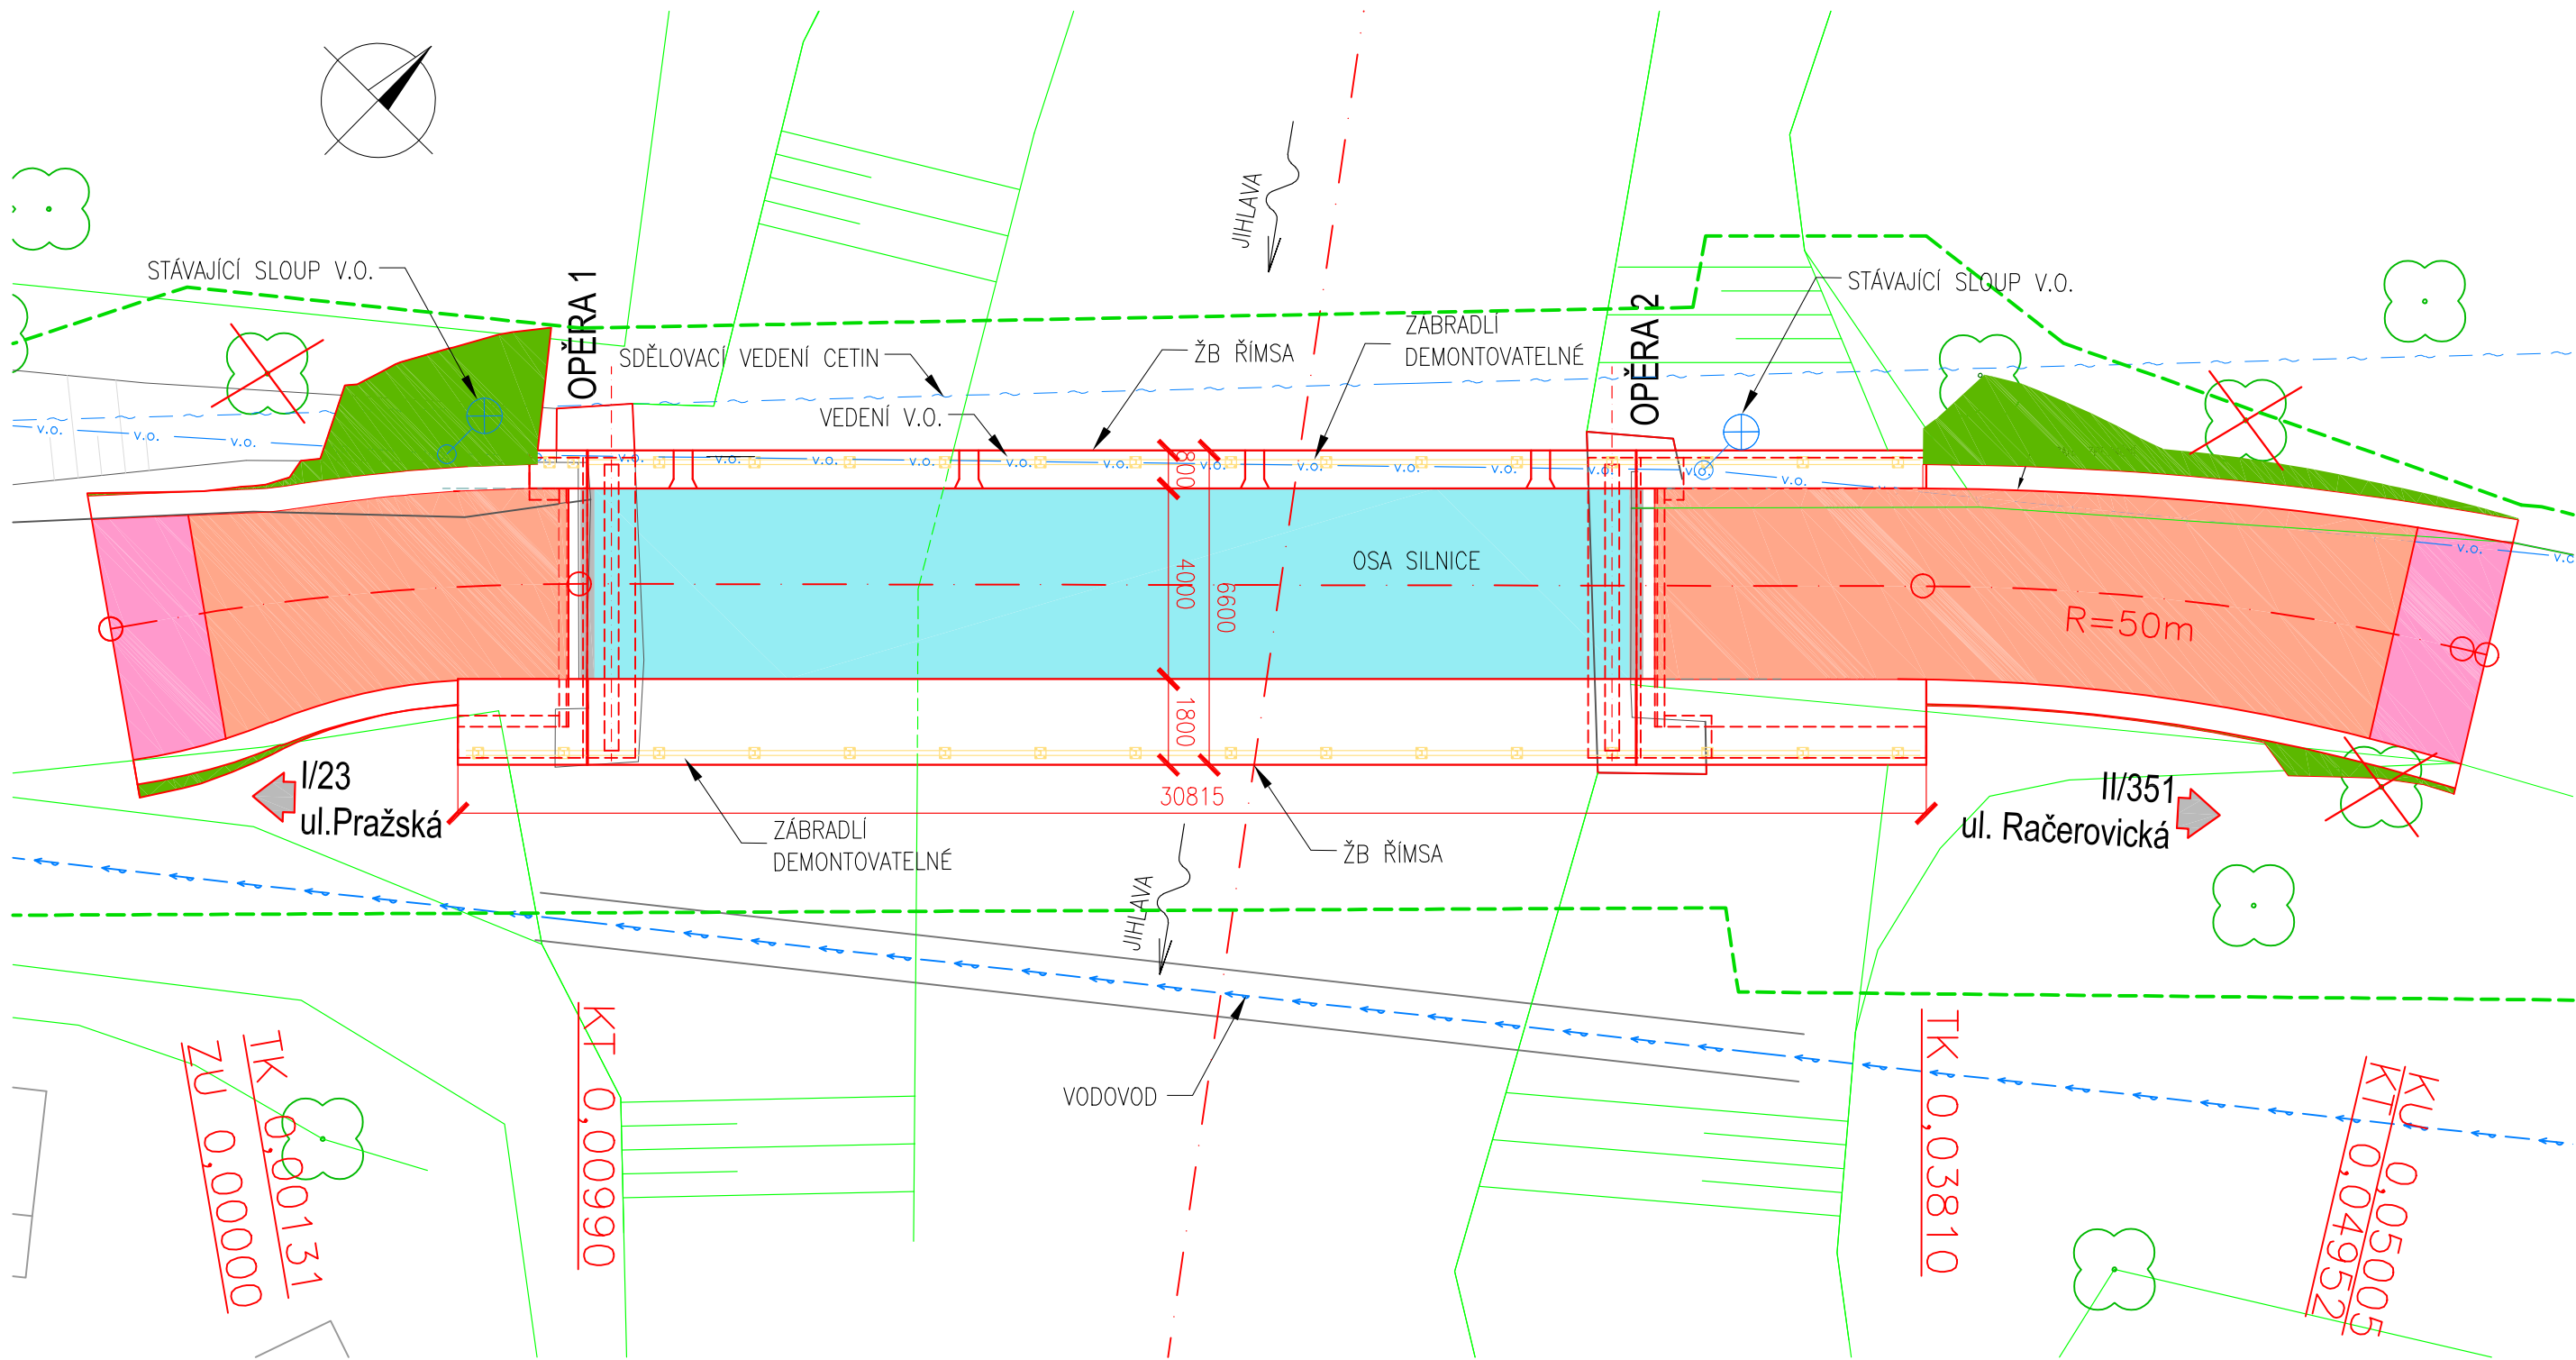

LEGENDA

STÁVAJÍCÍ SÍŤ:

- SDĚLOVACÍ VEDENÍ O2
- NADZEMNÍ VEDENÍ V.O. (bude přeloženo v rámci samostané stavby)
- VODOVOD

LEGENDA POVRCHŮ:

- PŘÍMOPOJÍŽDĚNÁ BET. MOSTOVKA
- NOVÁ KONSTRUKCE VOZOVKY
- NOVÝ POVRCH VOZOVKY
- ÚPRAVA SVAHU


OSTATNÍ PRVKY:

- ČÁRA DOČASNÉHO ZÁBORU
- STROM URČENÝ KE KÁCENÍ

POZN.:

V PRAVÉ ŘÍMSE BUDOU NACHYSTÁNY CHRÁNIČKY 3 KS

C

REVIZE	a		<div><div>ELITE TIMBER CONSTRUCTION</div><div><div>Konstrukce staveb</div></div></div> <div>Technologická 375/3, 708 00 Ostrava IČO: 03815749 tel. +420728193601, email:info@elitetc.cz</div>	
	b			
	c			
VYPRACOVAL:		AUTORIZOVAL:		
doc.Ing. R. Fojtík, Ph.D.		Ing. D. Mareček, Ph.D.		
OBJEDNAVATEL: Město Třebíč			FORMÁT:	3xA4
			DATUM:	06/2020
			STUPEŇ PD:	DSP
NÁZEV AKCE: REKONSTRUKCE MOSTNÍHO OBJEKTU EV. Č. 590 266			ČÍSLO ZAKÁZKY:	2020011
			MĚŘÍTKO:	1:150
OBSAH VÝKRESU: KOORDINAČNÍ SITUACE			Č. VÝKRESU:	REV.
			C.2	—