


SITUACE ZÁBORU POZEMKŮ M1:200

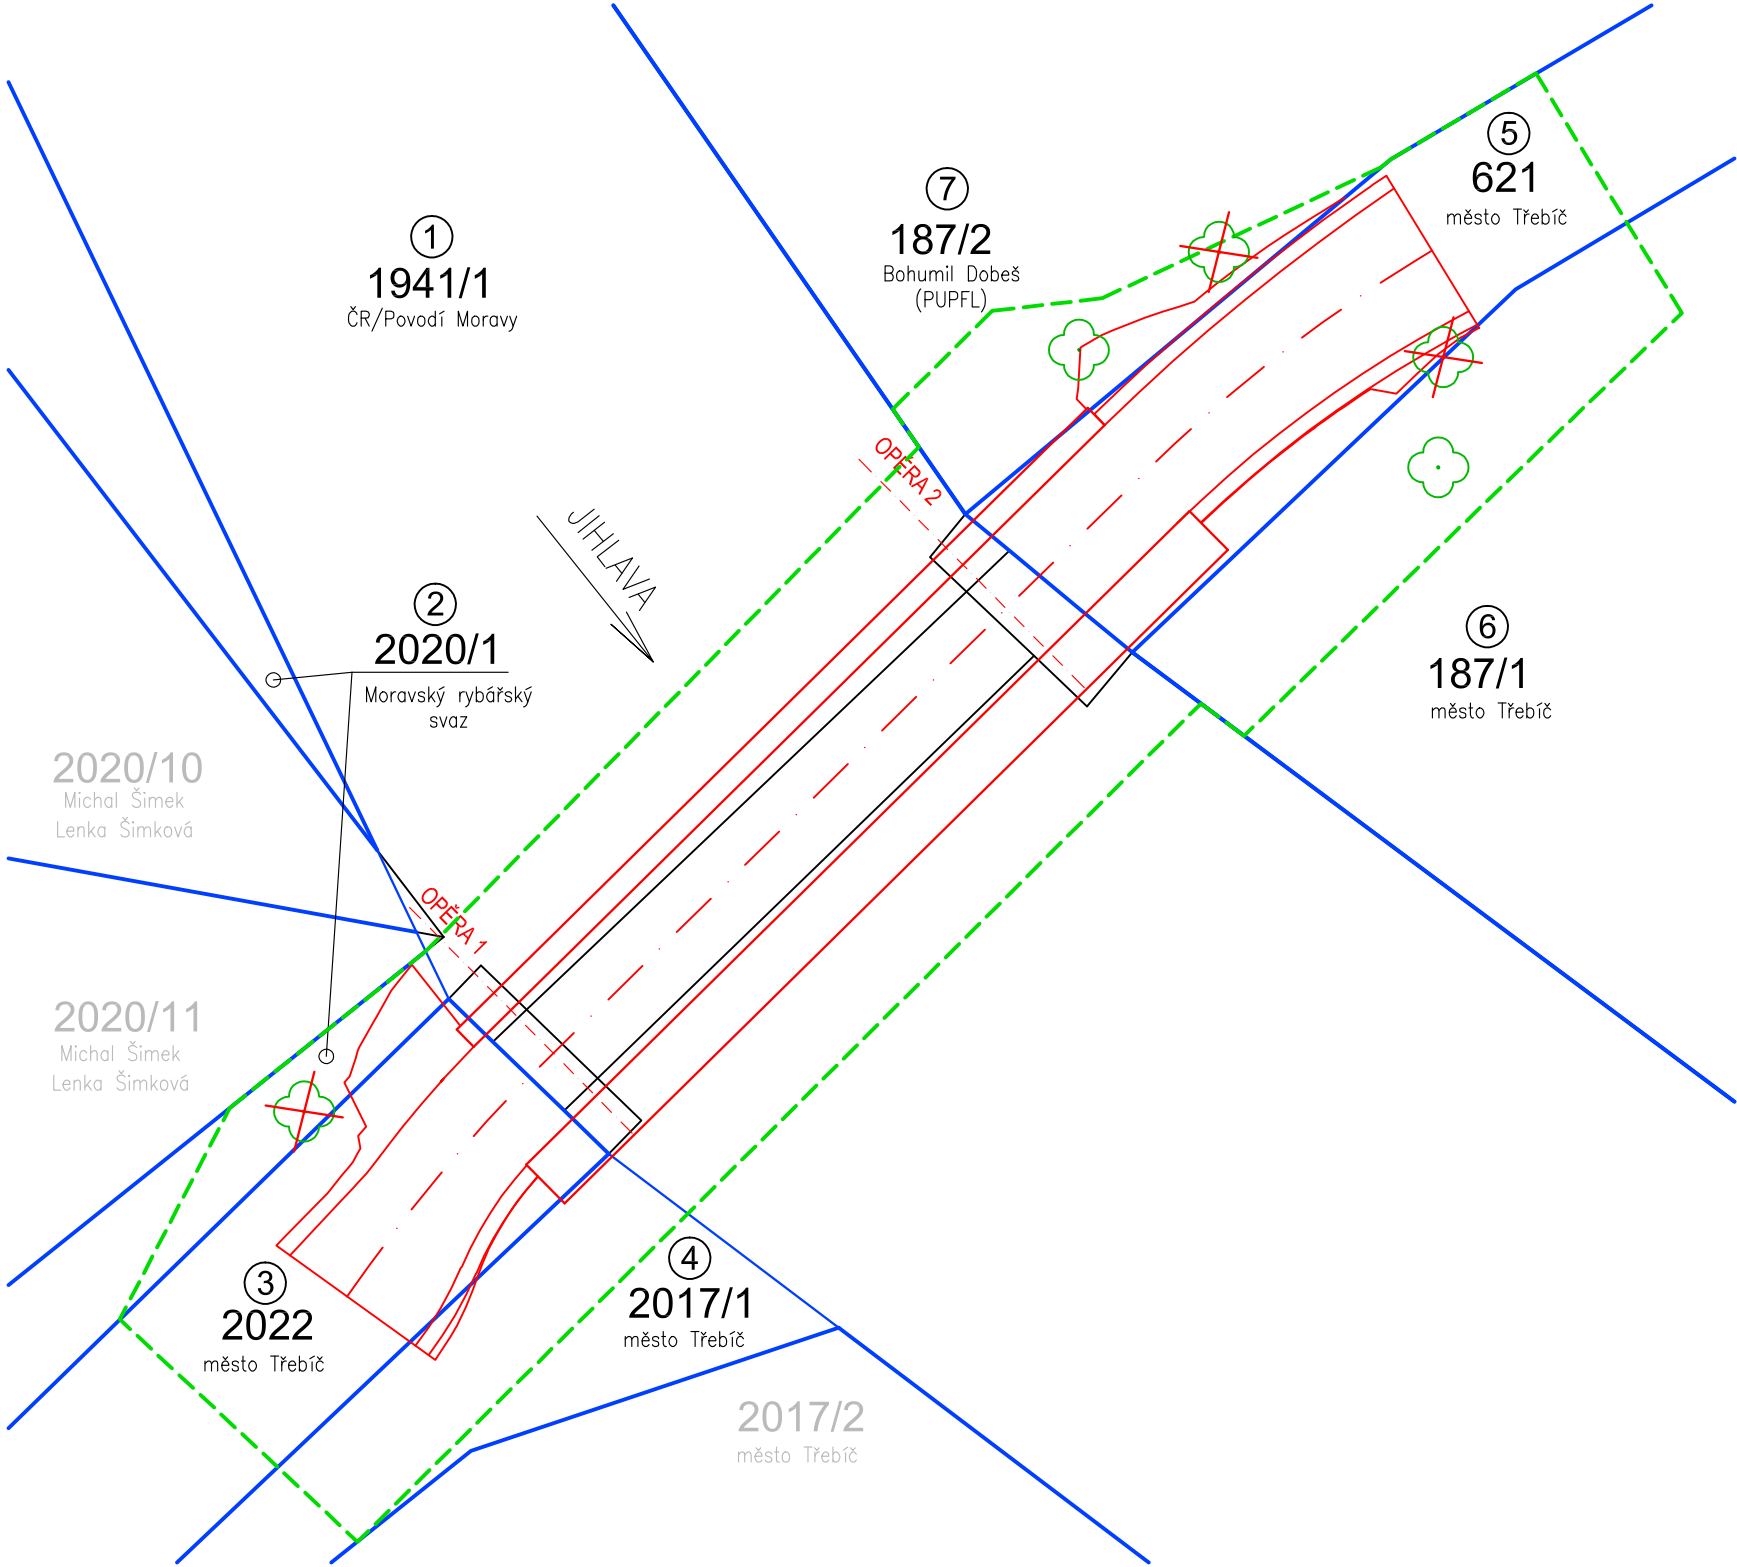

LEGENDA

----- ČÁRA DOČASNÉHO ZÁBORU


STROM URČENÝ KE KÁCENÍ

TABULKA DOTČENÝCH PARCEL

K.Ú. Třebíč (769 738)									
POŘAD.ČÍS.	PARCEL. ČÍSLO DLE KN	LV	JMÉNO A BYDLIŠTĚ		DRUH POZEMKU	BPEJ	VÝMĚRA	Z Á B O R	
			VLASTNÍKA	UŽIVATELE				TRVALÝ	DOČASNÝ do 1 roku
			NEMOVITOSTI					m²	m²
1	1941/1	1196	Česká republika	Povodí Moravy s.p. Dřevařská 932/11 Brno 602 00	vodní plocha		54392	-	295,00
2	2020/1	10294	Moravský rybářský svaz z.s. Poušov 966 Třebíč 674 01		ostatní plocha		31878	-	26,00
3	2022	10001	Město Třebíč Karlovo náměstí 104/55 Třebíč 674 01		ostatní plocha		1141	-	110,00
4	2017/1	10001	Město Třebíč Karlovo náměstí 104/55 Třebíč 674 01		ostatní plocha		2022	-	53,00

K.Ú. Podklášteří (769 916)									
POŘAD.ČÍS.	PARCEL. ČÍSLO DLE KN	LV	JMÉNO A BYDLIŠTĚ		DRUH POZEMKU	BPEJ	VÝMĚRA	ZÁBOR	
			VLASTNÍKA	UŽIVATELE				TRVALÝ	DOČASNÝ do 1 roku
			NEMOVITOSTI					m²	m²
5	621	10001	Město Třebíč Karlovo náměstí 104/55 Třebíč 674 01		ostatní plocha		4745	-	145,00
6	187/1	10001	Město Třebíč Karlovo náměstí 104/55 Třebíč 674 01		trvalý travní porost	55800	1151	-	92,00
7	187/2	8557	Bohumil Dobeš Říпов 34 Třebíč 674 01		pozemek určný k plnění funkce lesa		2638	-	45,00

C

REVIZE	a				<div><div>ELITE TIMBER CONSTRUCTION</div><div><div>Konstrukce staveb</div></div><div>Technologická 375/3, 708 00 Ostrava IČO: 03815749 tel. +420728193601, email:info@elitetc.cz</div></div>
	b				
	c				
VYPRACOVAL:		AUTORIZOVAL:			
doc.Ing. R. Fojtík, Ph.D.		Ing. D. Mareček, Ph.D.			
OBJEDNAVATEL: Město Třebíč			FORMÁT:	3xA4	
			DATUM:	06/2020	
			STUPEŇ PD:	DSP+PDPS	
NÁZEV AKCE: REKONSTRUKCE MOSTNÍHO OBJEKTU EV. Č. 590 266			ČÍSLO ZAKÁZKY:	2020011	
			MĚŘÍTKO:	1:200	
OBSAH VÝKRESU: SITUACE ZÁBORU POZEMKŮ			Č. VÝKRESU:	REV.	
			C.5	—	