



VZOROVÝ PŘÍČNÝ ŘEZ M1:25

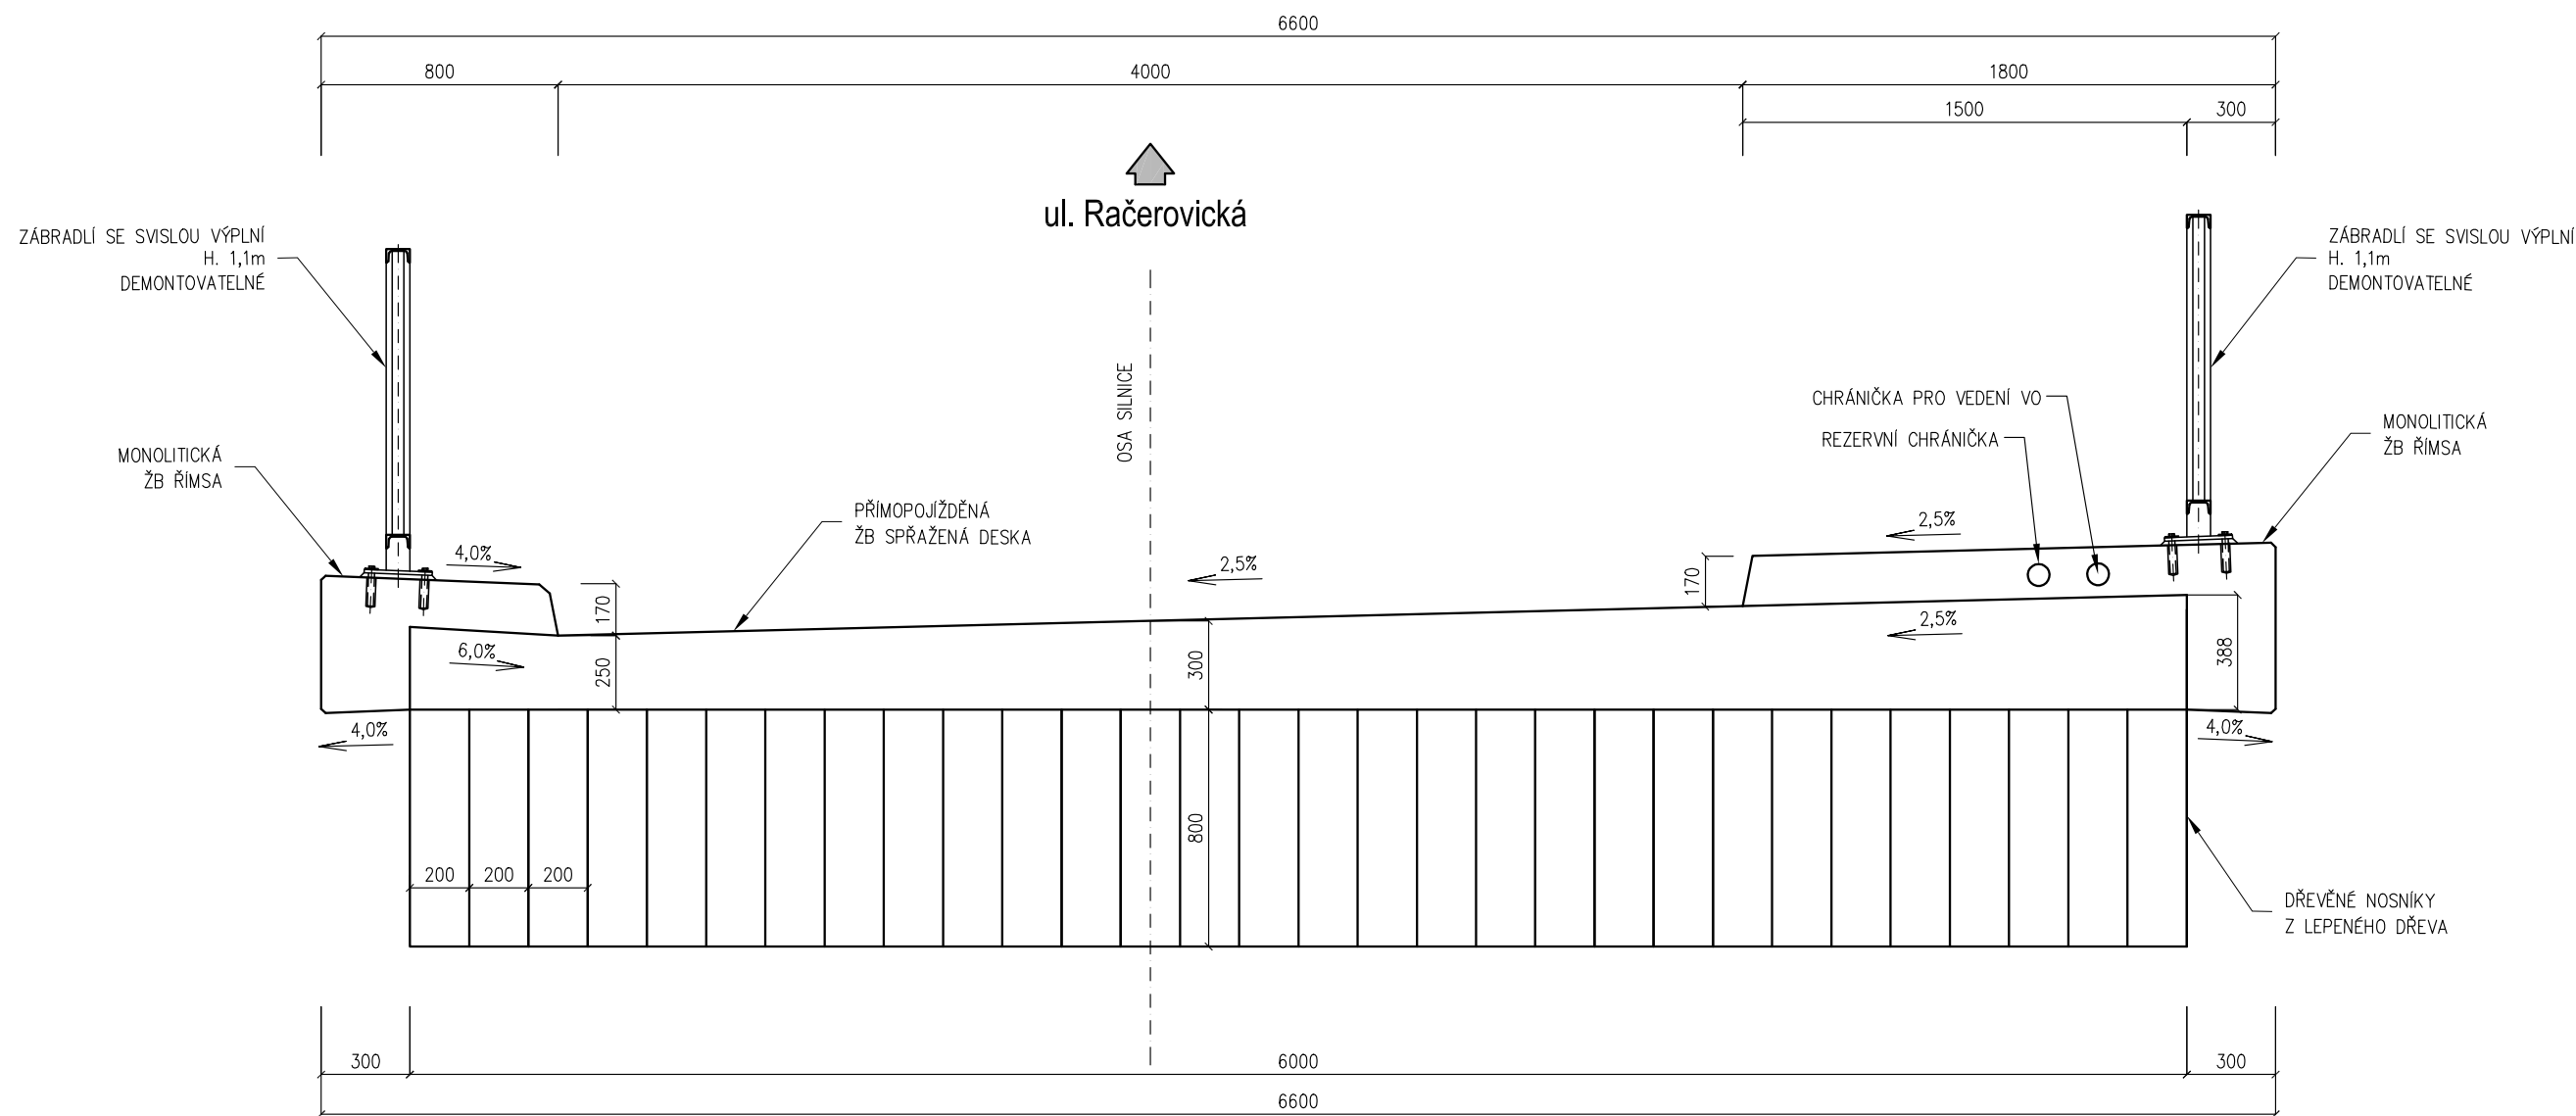

SO201

REVIZE	a		<div><div>ELITE TIMBER CONSTRUCTION</div><div></div></div> <div>Technologická 375/3, 708 00 Ostrava IČO: 03815749 tel. +420728193601, email: info@elitetc.cz</div>		
	b				
	c				
VYPRACOVAL:		AUTORIZOVAL:			
doc.Ing. R. Fojtík, Ph.D.		Ing. D. Mareček, Ph.D.			
OBJEDNAVATEL: Město Třebíč			FORMÁT:	A3	
			DATUM:	06/2020	
			STUPEŇ PD:	DSP	
NÁZEV AKCE: REKONSTRUKCE MOSTNÍHO OBJEKTU EV. Č. 590 266			ČÍSLO ZAKÁZKY:	2020011	
			MĚŘÍTKO:		
OBSAH VÝKRESU: VZOROVÝ PŘÍČNÝ ŘEZ			Č. VÝKRESU:	REV.	
			04	—	