



SCHÉMA VÝSTAVBY


FÁZE I.

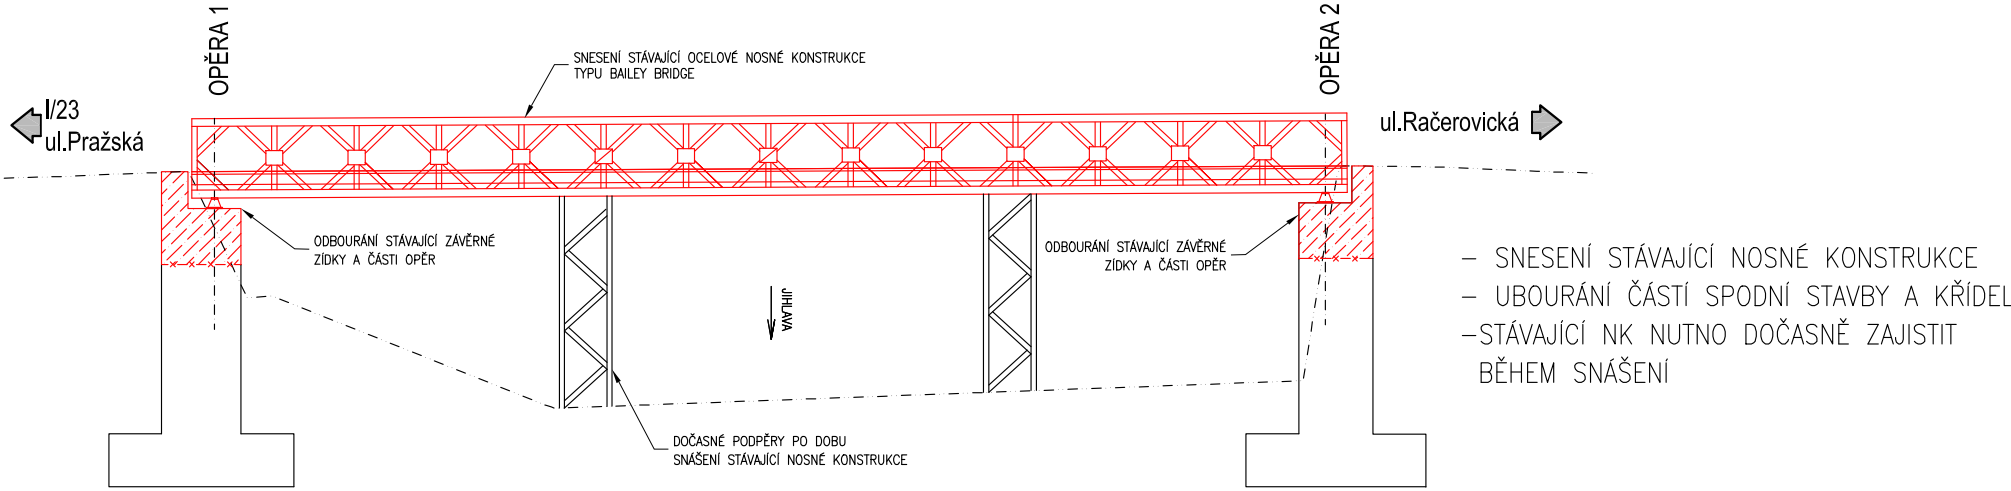


FÁZE II.

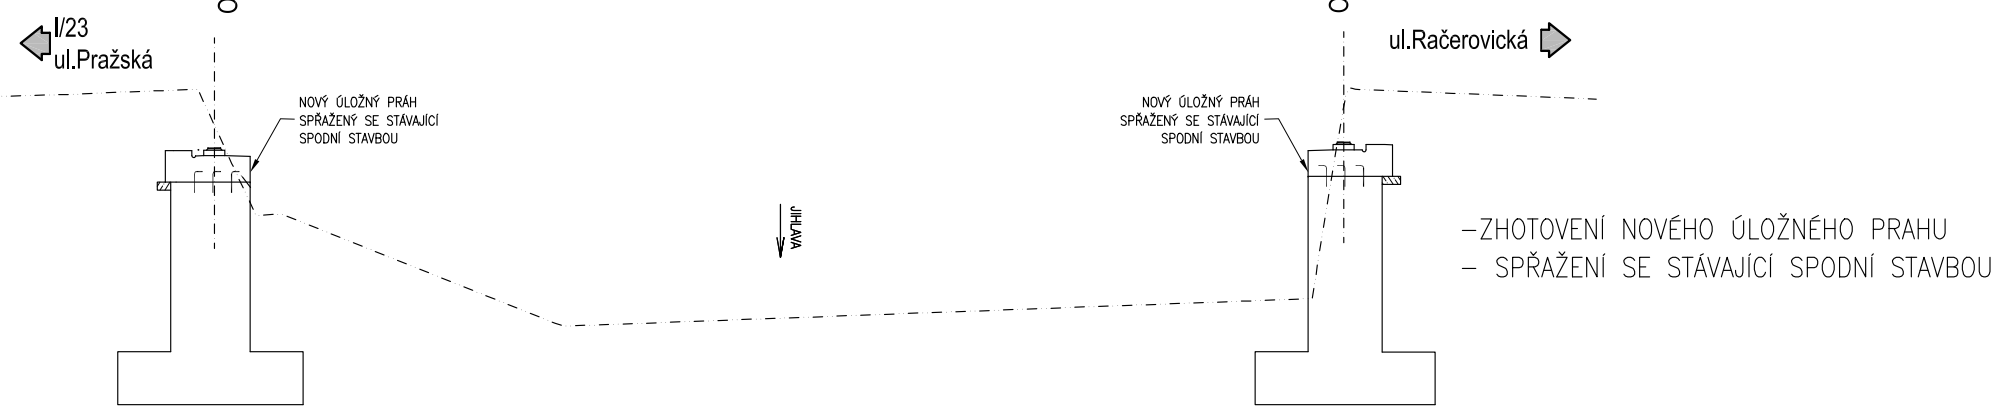


FÁZE III.

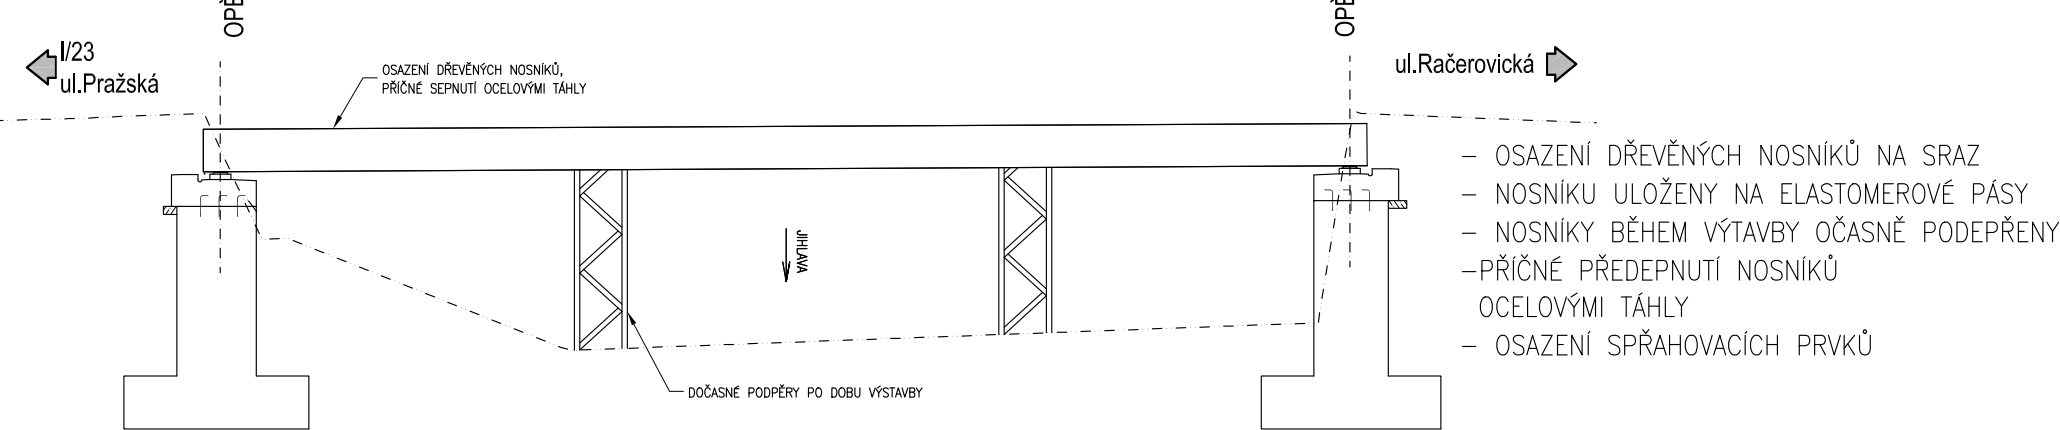

FÁZE IV.

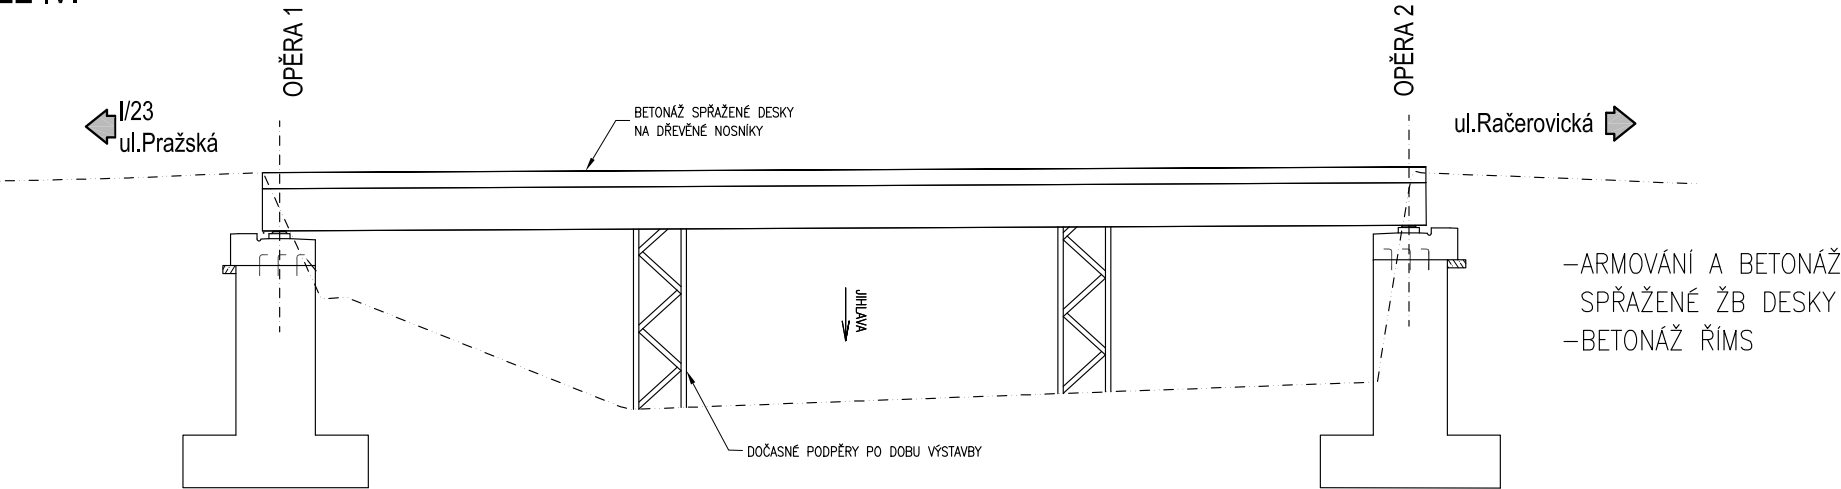

FÁZE V.

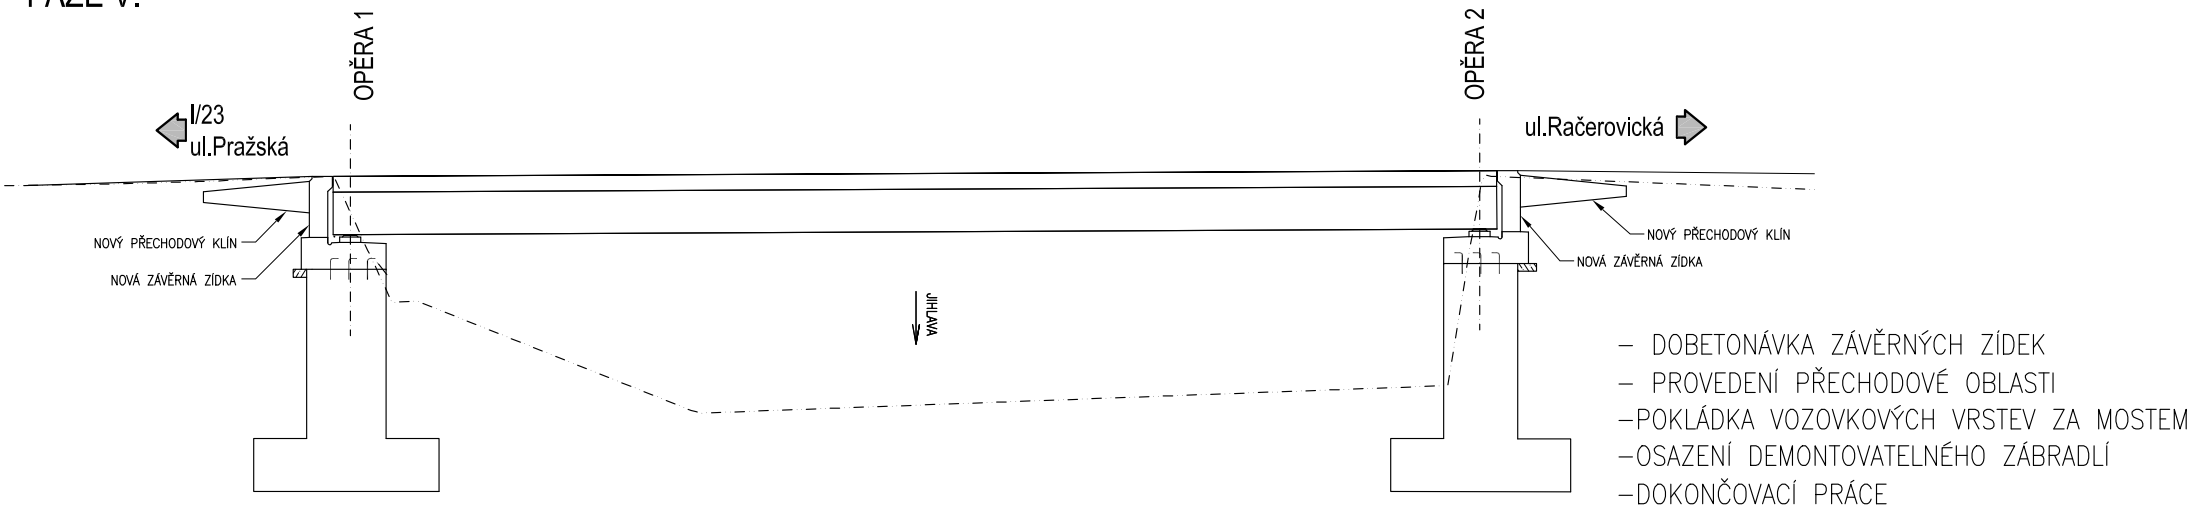

SO201

REVIZE	a			<div>ELITE TIMBER CONSTRUCTION</div> <div>Konstrukce staveb</div> <div>Technologická 375/3, 708 00 Ostrava</div> <div>IČO: 03815749</div> <div>tel. +420728193601, email:info@elitetc.cz</div>
	b			
	c			
VYPRACOVAL:		AUTORIZOVAL:		
doc.Ing. R. Fojtík, Ph.D.		Ing. D. Mareček, Ph.D.		
OBJEDNAVATEL:			FORMÁT:	3xA4
Město Třebíč			DATUM:	06/2020
			STUPEŇ PD:	DSP+PDPS
NÁZEV AKCE:			ČÍSLO ZAKÁZKY:	2020011
REKONSTRUKCE MOSTNÍHO OBJEKTU EV. Č. 590 266			MĚŘÍTKO:	
OBSAH VÝKRESU:			Č. VÝKRESU:	REV.
SCHÉMA VÝSTAVBY			07	—