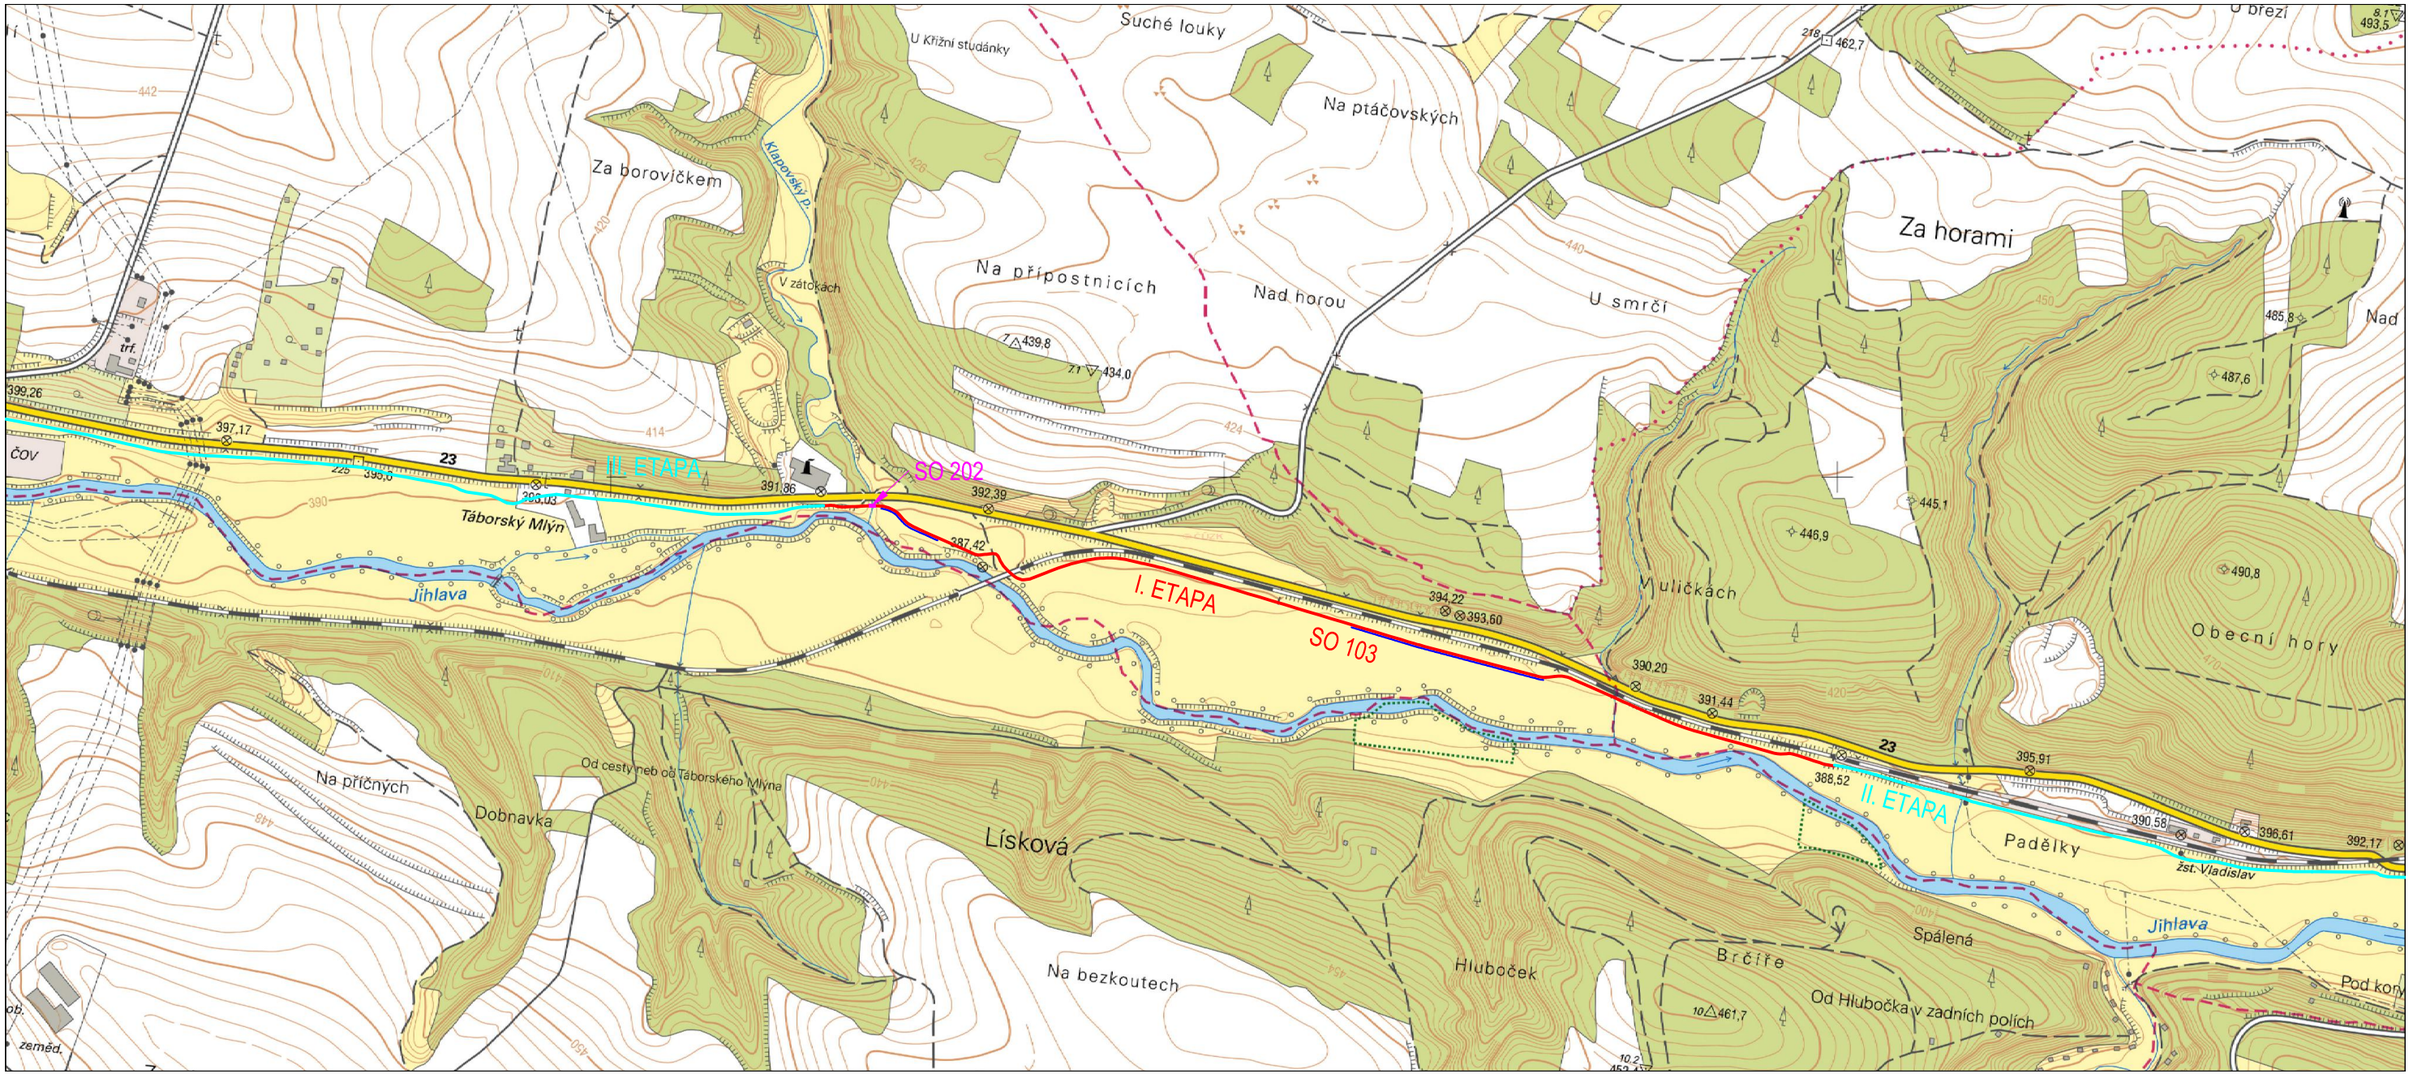

LEGENDA:

- SO 103 - Stezka
- SO 202 - Lávka
- SO 802 - Doprovodná zeleň
- Navazující etapy (řešeny samostatnou PD)

SOUŘADNICOVÝ SYSTÉM: S-JTSK

VÝŠKOVÝ SYSTÉM: Bpv

NDCon s.r.o.
Zlatnická 10/1582, 110 00 Praha 1, Česká republika, tel.: +420 251 019 231, IČ: 64939511, DIČ: CZ64939511

Vypracoval: Ing. Pavel Ibl	Vedoucí projektu: Ing. Pavel Ibl	Autorizace:	Paré:
Kreslil: Gabriela Běťáková	Odpovědný projektant: Ing. Pavel Ibl		
Investor: Město Třebíč, Karlovo náměstí 104/55, Třebíč, 674 01			Podpis:
Stavba: Cyklostezka Třebíč - Vladislav, I. ETAPA		Formát: 297*420	Datum: 1/2023
Část: C. Situační výkres		Stupeň: DPS	Č. zakázky: 771/20
Obsah: Situační výkres širších vztahů		Měřítko: 1:10 000	Č. přílohy: C.1