



PŮDORYS NOSNÉ KONSTRUKCE LÁVKY

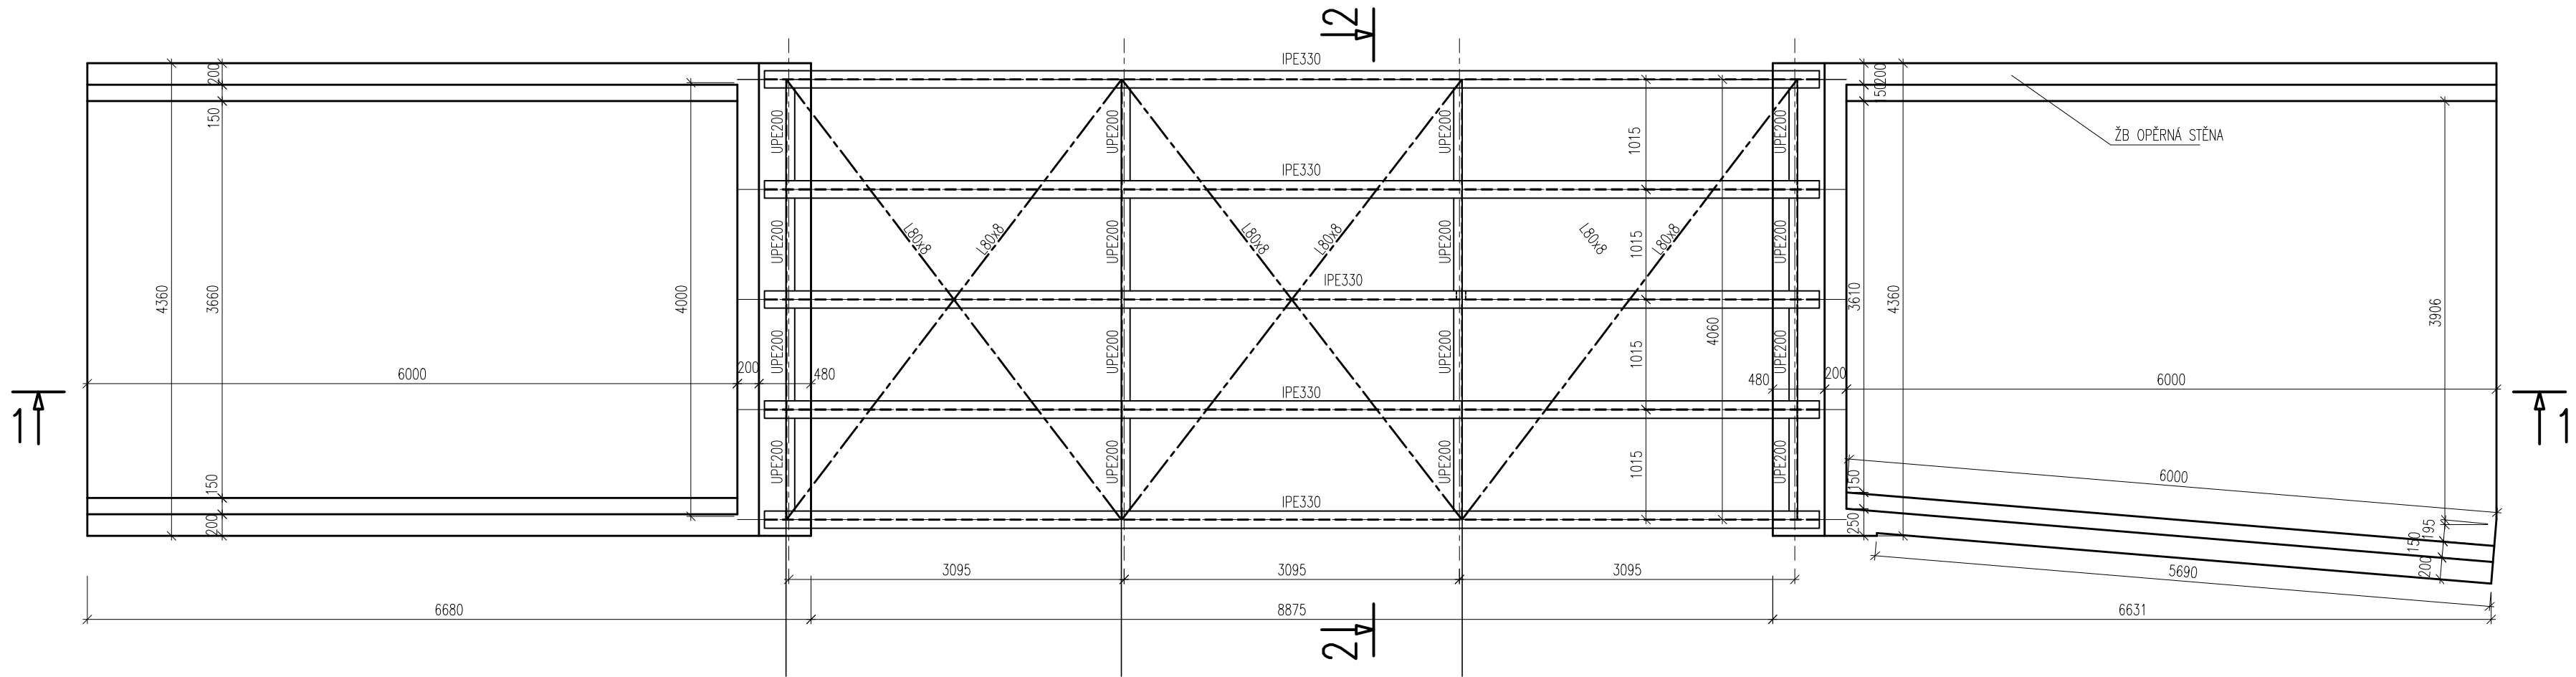

PŮDORYS KOMPLETNÍ LÁVKY

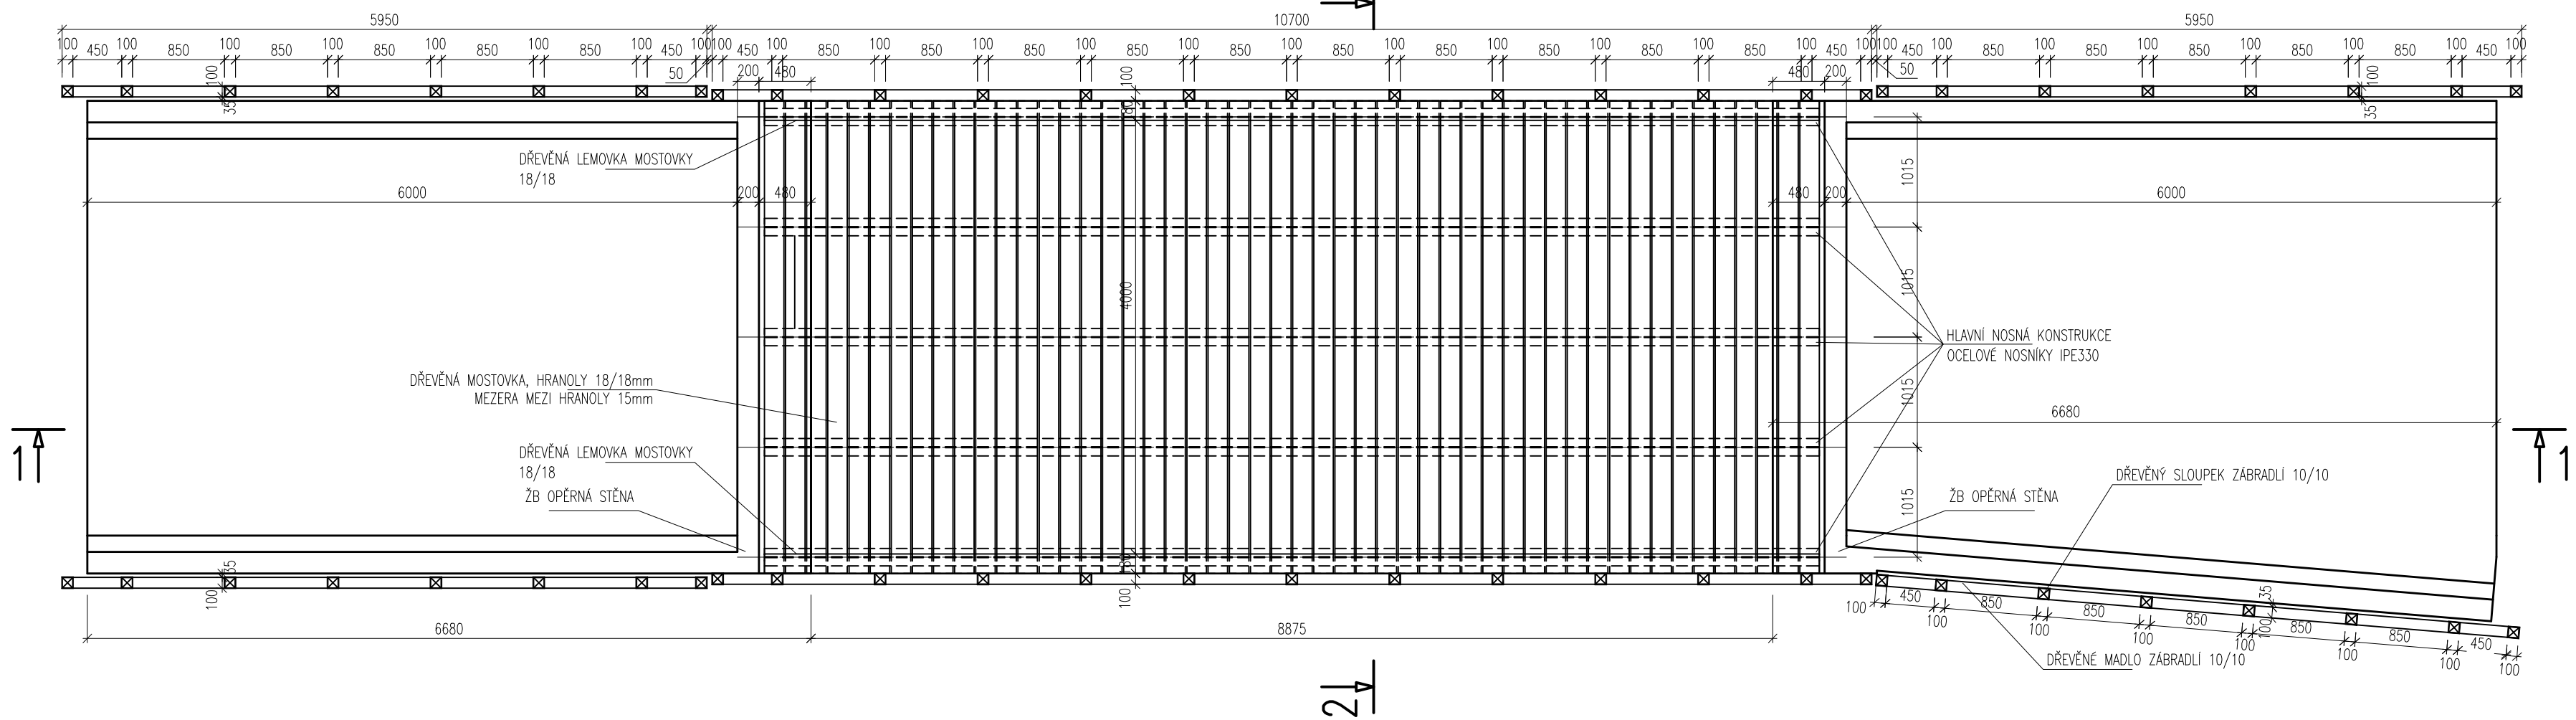

- OBECNÉ POZNÁMKY:
- A/ NAVRŽENO DLE ČSN EN 1992, ČSN EN 1993 A ČSN EN 206
  - B/ BETONOVÁ SMĚS ZAVLHLÁ
  - C/ SKUPINA OCELOVÉ KONSTRUKCE EXC2
  - D/ PROVÁDĚNÍ OK DLE ČSN EN 1090-2, ÚCHYLKY TVARU A ROZMĚRU DLE ČSN EN 1090-2
  - E/ TŘÍDA PROVEDENÍ SVARU - STUPEŇ JAKOSTI "C" DLE ČSN EN ISO 5817
  - F/ 100% VIZUÁLNÍ KONTROLA DLE EN ISO 17637
  - G/ 100% KAPILÁRNÍ KONTROLA DLE EN ISO 3452-1, STUPEŇ PŘÍPUSTNOSTI „2X“ DLE ČSN EN ISO 23277
  - H/ KAŽDÝ DUTÝ PROFIL BUDE NA SVÉM KONCI OPATŘEN VÍČKEM (POKUD NEBUDE CELÝM SVÝM PRŮŘEZEM PŘÍVAŘEN K JINÉMU PROFILU)
  - I/ VEŠKERÉ ROZMĚRY JE NUTNÉ PŘED VÝROBOU OVĚŘIT!!
  - J/ TATO DOKUMENTACE NENAHRAŽUJE VÝROBNÍ ANI DÍLENSKOU DOKUMENTACI
  - K/ PŘI ZJIŠTĚNÍ NOVÝCH SKUTEČNOSTÍ JE NUTNÉ INFORMOVAT PROJEKTANTA
  - L/ VEŠKERÉ ŠROUBY, KTERÉ BUDOU MÍT VIDITELNOU HLAVU, BUDOU V PROVEDENÍ S KULOVOU HLAVOU

- KONKRÉTNÍ POZNÁMKY:
- 1/ GEOMETRIE A ROZMĚRY OPĚRNÝCH STĚN BYLY PŘEVZATY Z PŘÍLOHY TÉTO DOKUMENTACE ZÁKLADOVÉ OPĚRKY, ING. MICHAL KUBALÍK; 01/2023
  - 2/ Z VNĚJŠÍ STRANY BUDE NA DŘEVĚNOU KONSTRUKCI ZÁBRADLÍ UCHYCENO V CELÉ DÉLCE DRÁTĚNKOVÉ NEREZOVÉ PLETIVO PRO ZABRÁNĚNÍ PROLÉZÁNÍ ZÁBRADLÍM
  - 3/ ZÁBRADLÍ DO OPĚRNÝCH STĚN UCHYCENO POMOCÍ KOTECNÍCH DESEK 150x200x12MM, UCHYCENÝCH POMOCÍ DVOU SVORNÍKOVÝCH KOTEV M12 S  $H_{ef} = \min 70mm$  A HYBRIDNÍ LEPÍČÍ HMC

OCEL S235 J2  
E 383 B42 H10  
ŠROUBY JAK 8.8

DŘEVO C24  
SVORNÍKY 4.8

BETON C30/37-XC4, XF1 - opěrné a základové stěny  
BETON C25/30-XC4, XF3 - betonové lože kamenné  
dlažby koryta

MALTA MC25/30 MX3 - spárovací malta kamenného  
obkladu koryta

OCEL B500B (R), KARI SÍTĚ  
KRYTÍ 40mm

GENERÁLNÍ PROJEKTANT		NÁZEV AKCE		CYKLOSTEZKA TŘEBÍČ - VLADISLAV	
NDCon s.r.o.		INVESTOR		SO202 LÁVKA PODÉL I/23	
Zlatnická 10/1582, 110 00, Praha 1		Město Třebíč		K.Ú. PTÁČOV, K.Ú. VLADISLAV, KRAJ VYSOČINA	
IČ: 64939511		Karlovo náměstí 104/55, 674 01 Třebíč			
ZPRACOVATEL ČÁSTI DOKUMENTACE		ZAKÁZKOVÉ ČÍSLO		001_23_1	
Ing. Petr Ibl, Karlovarská 353, 270 54, Řevničov		DATUM		01/23	
IČO: 04528051, tel: 776711617, e-mail: iblpetr@email.cz		MĚŘITKO		1:50	
VYPRACOVAL		ODPOVĚDNÝ PROJEKTANT		ČÁST DOKUMENTACE	
Ing. Petr Ibl		Ing. Pavel Ibl		D.1.2.a	
VÝKRES		PŮDORYS LÁVKY		STUPEŇ	
				DPS	
				D.1.2.a.3	