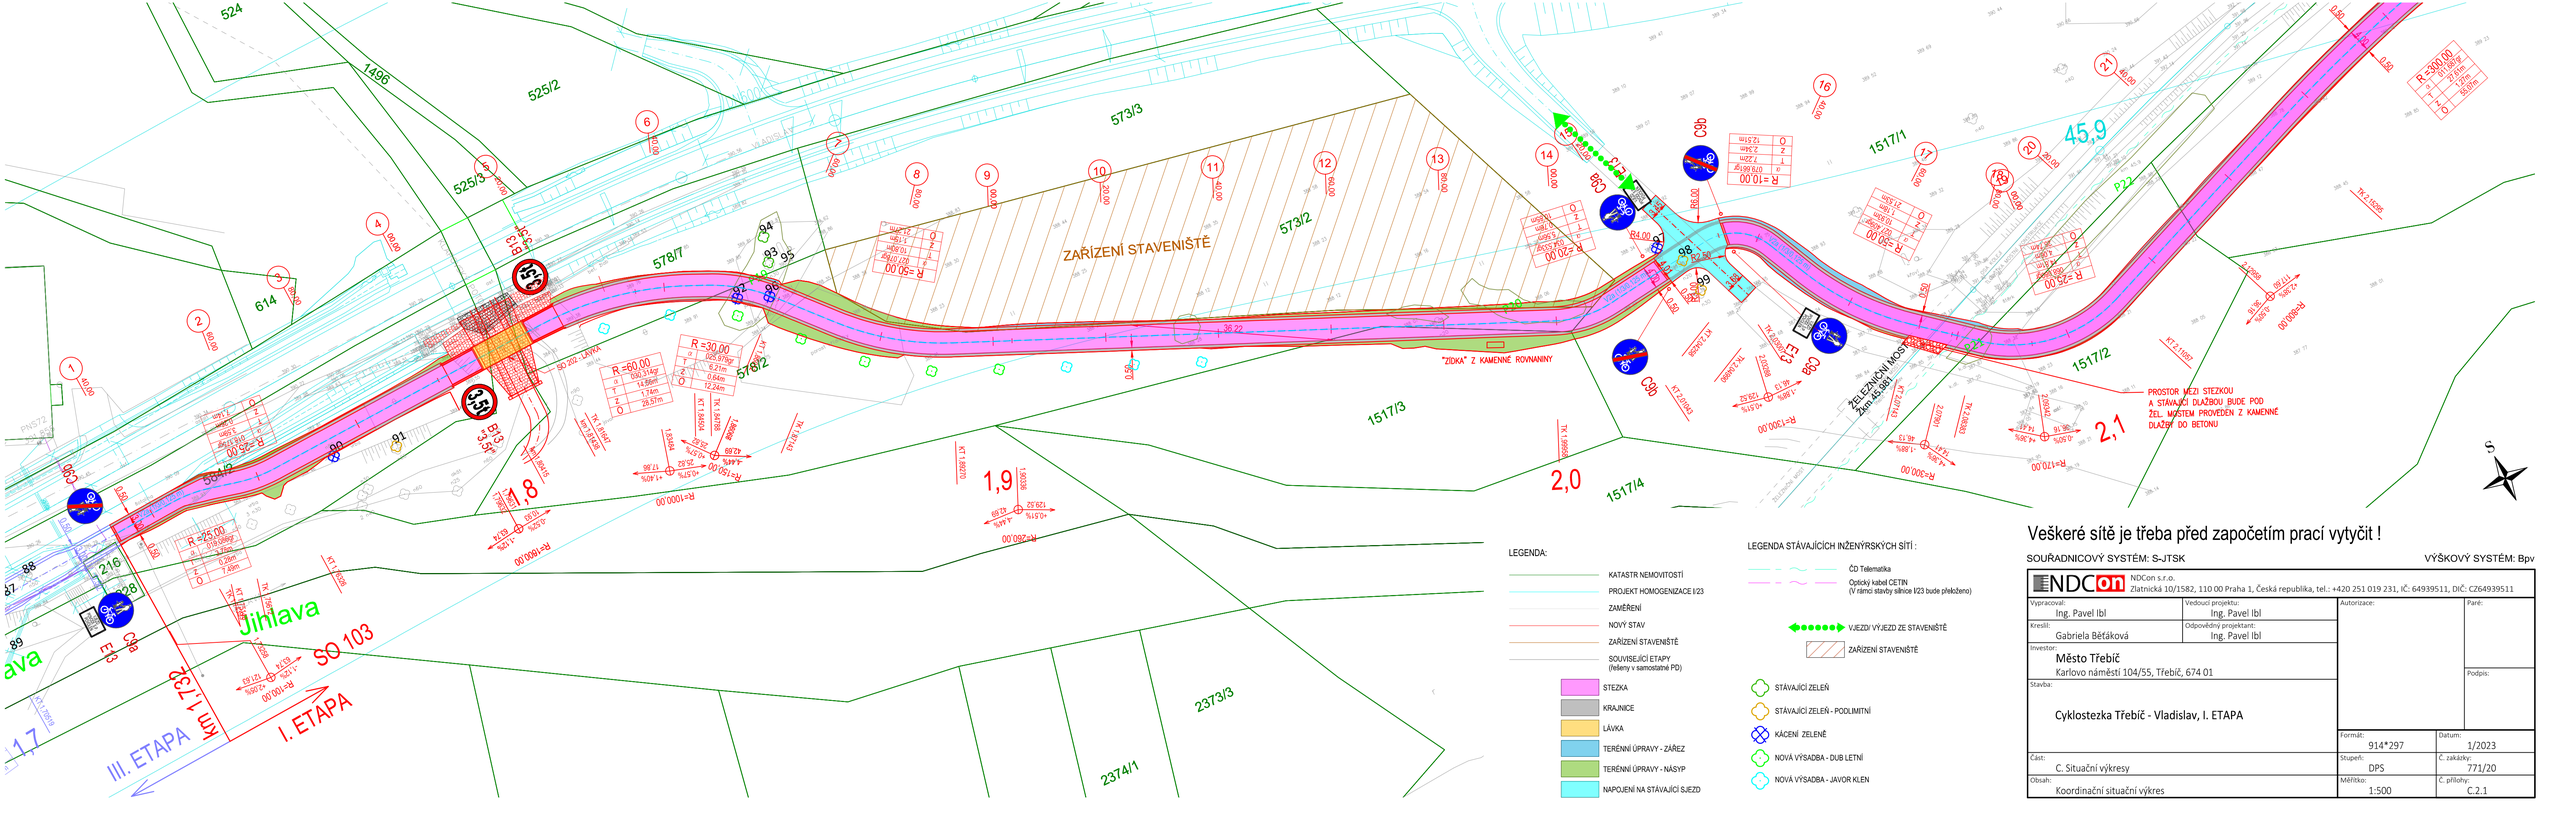

Veškeré sítě je třeba před započetím prací vytyčit !

SOUŘADNICOVÝ SYSTÉM: S-JTSK

VÝŠKOVÝ SYSTÉM: Bpv

NDCon s.r.o.
Zlatnická 10/1582, 110 00 Praha 1, Česká republika, tel.: +420 251 019 231, IČ: 64939511, DIČ: CZ64939511

Vypracoval: Ing. Pavel Ibl	Vedoucí projektu: Ing. Pavel Ibl	Autorizace:	Paré:
Kreslil: Gabriela Bětáková	Odpovědný projektant: Ing. Pavel Ibl		
Investor: Město Třebíč, Karlovo náměstí 104/55, Třebíč, 674 01			Podpis:
Stavba: Cyklostezka Třebíč - Vladislav, I. ETAPA		Formát: 914*297	Datum: 1/2023
Část: C. Situační výkresy		Stupeň: DPS	Č. zakázky: 771/20
Obsah: Koordinační situační výkres		Měřítko: 1:500	Č. přílohy: C.2.1