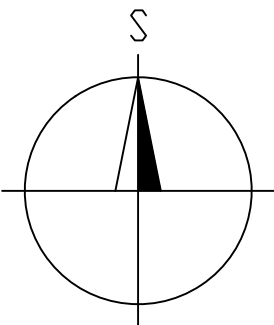
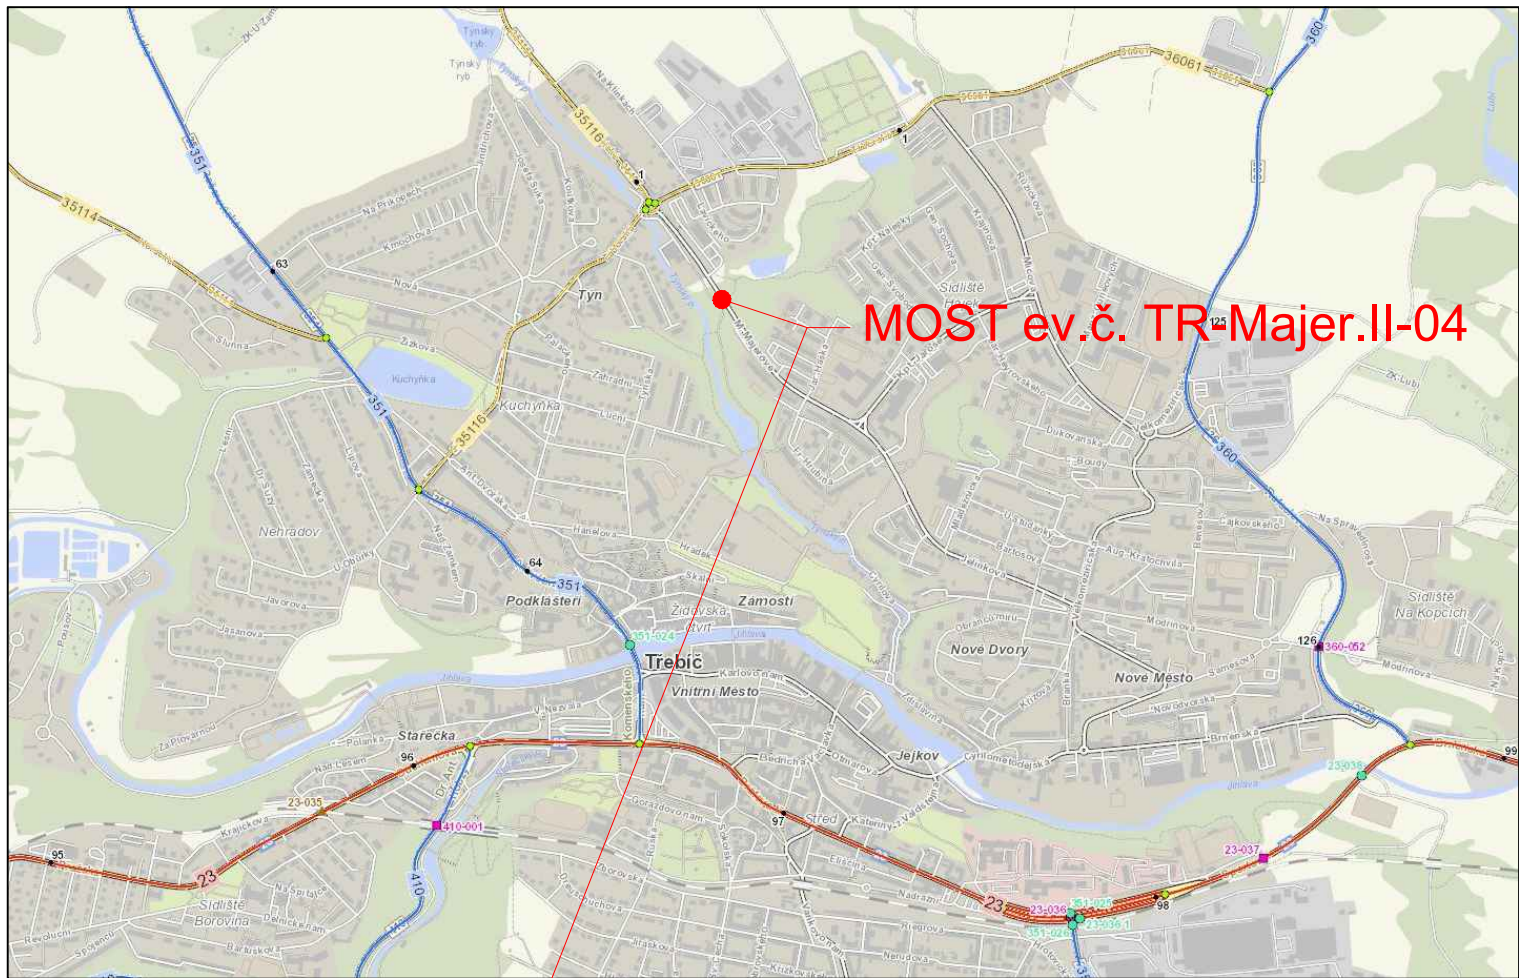


PŘEHLEDNÁ SITUACE


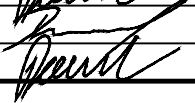


ZMĚNA VÝKRESU:

Č. ZMĚNY	PŘEDMĚT ZMĚNY	ZMĚNU PROVEDL	PODPIS	DATUM ZMĚNY
1				
2				
3				

C

SOUŘADNICOVÝ SYSTÉM : JTSK
VÝŠKOVÝ SYSTÉM : B.p.v.

VEDOUČÍ PROJEKTANT – HIP	ING. TOMÁŠ DVOŘÁK		<div>KONSTRUKCE A STATIKA STAVEB</div> <div>Ing. Tomáš Dvořák e-mail: dvorak.statika@gmail.com tel.: +420 728 950 409</div>		
ZODPOVĚDNÝ PROJEKTANT	ING. KAREL ŠPAČEK				
VYPRACOVAL	ING. TOMÁŠ DVOŘÁK				
KONTROLOVAL	ING. KAREL ŠPAČEK				
KRAJ, MĚÚ, ObÚ	KRAJ VYSOČINA				
OBJEDNATEL, INVESTOR	MESTO TŘEBÍČ, KARLOVO NÁM. 104/55, 674 01 TŘEBÍČ				
NÁZEV AKCE: REKONSTRUKCE MOST ev.č. TR-Majer.II-04 přes Týnské údolí na ulici Marie Majerové v Třebíči			DATUM	12/2020	
			FORMÁT	2xA4	
			MĚŘÍTKO		
			STUPEŇ	PDPS	
			ZAK. ČÍSLO	2022	
NÁZEV OBJEKTU: SITUAČNÍ VÝKRESY					
NÁZEV VÝKRESU: PŘEHLEDNÁ SITUACE			Č. SOUPRAVY	Č. VÝKRESU 01	