


STÁVAJÍCÍ STAV - PŘÍČNÝ ŘEZ B - B, M1:50

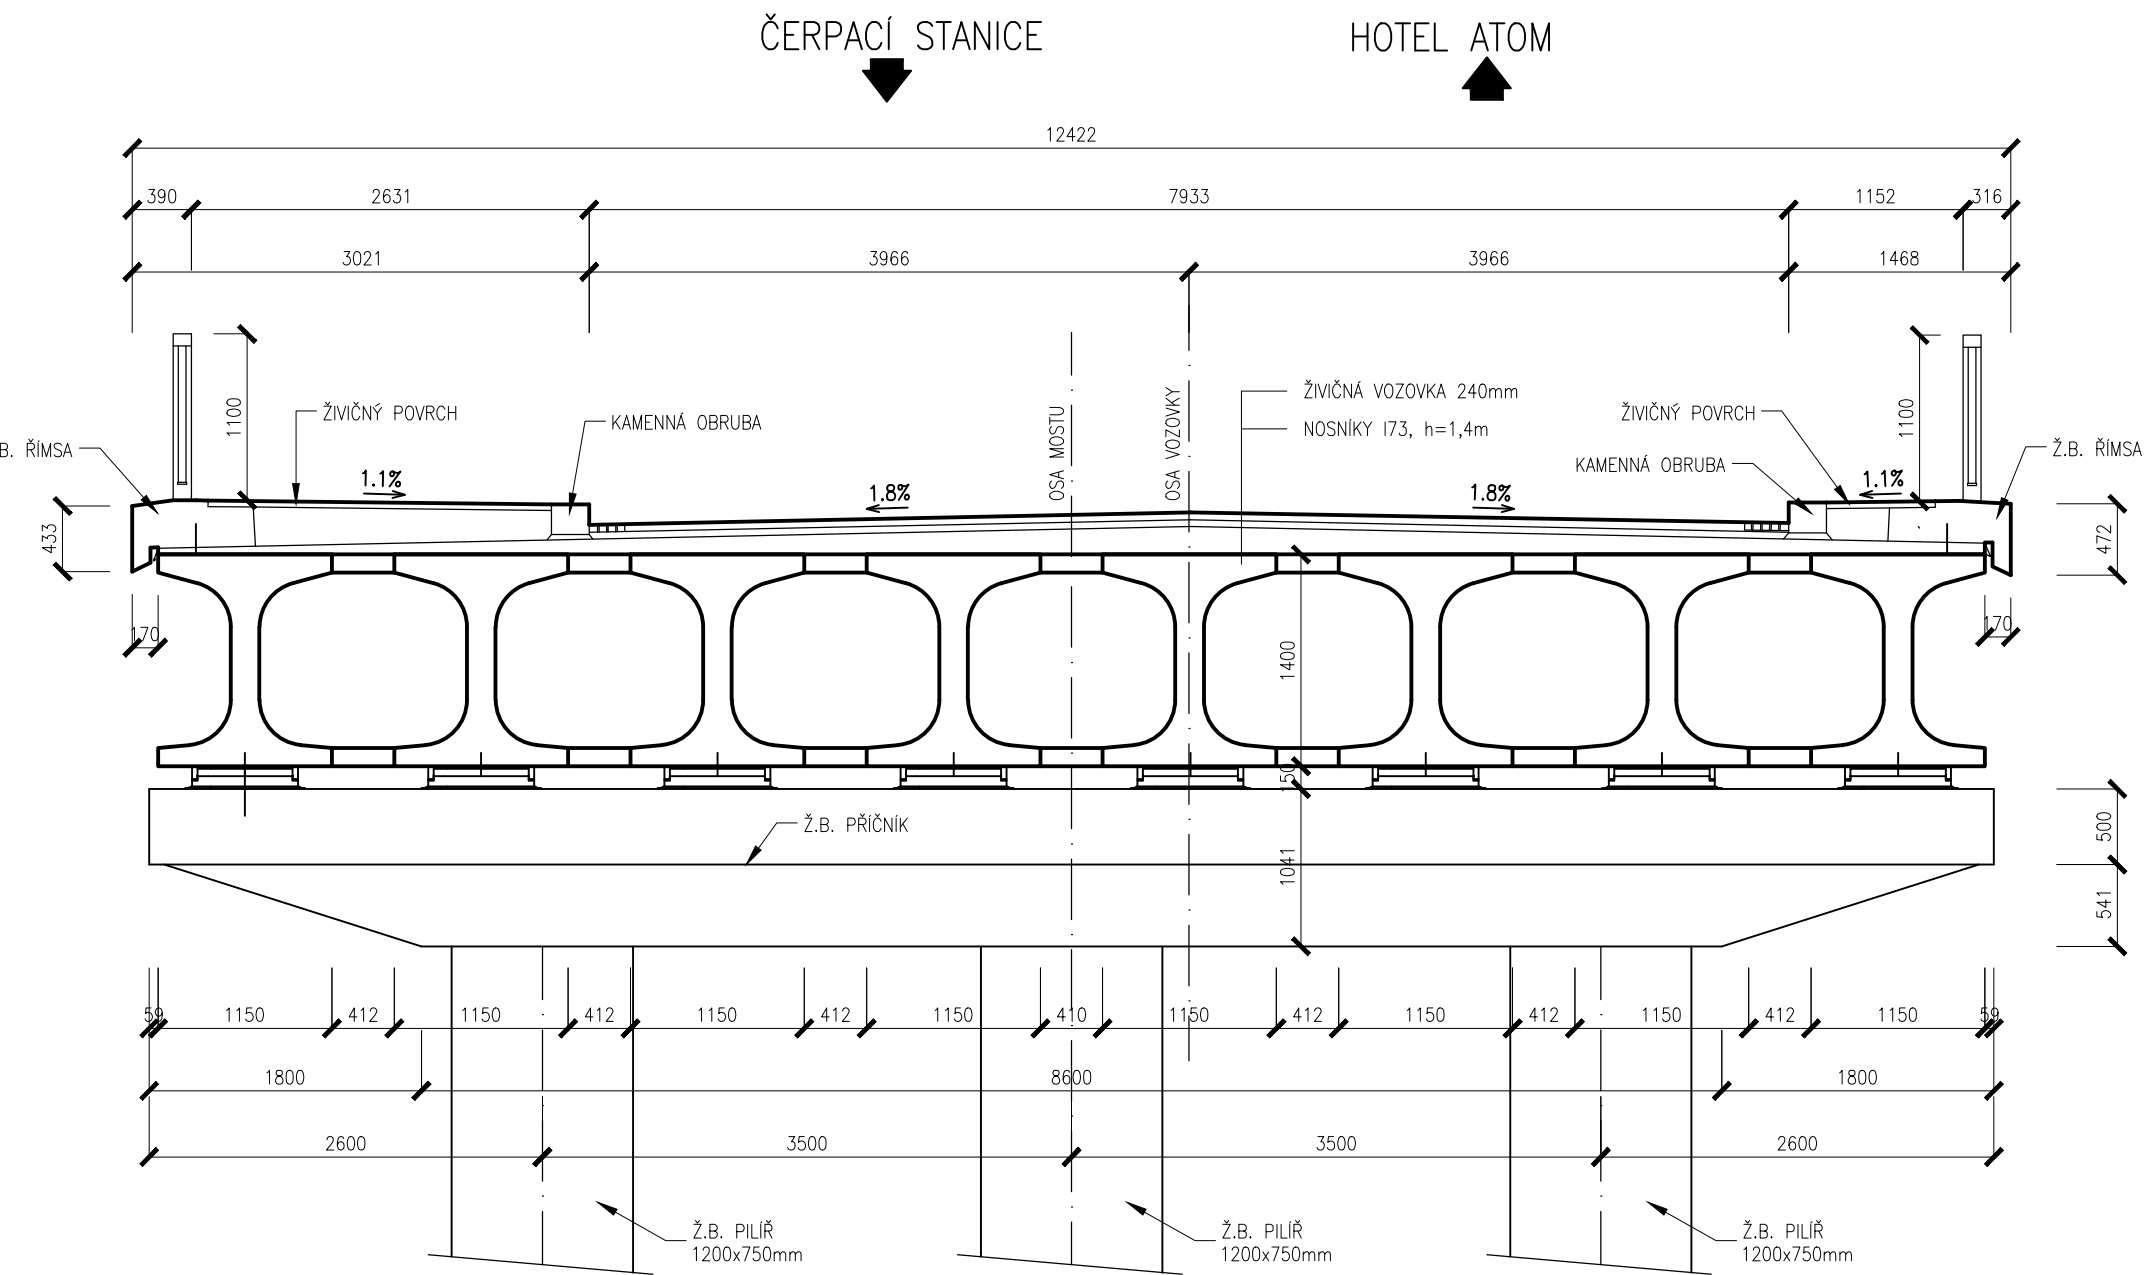


ZMĚNA VÝKRESU:

Č. ZMĚNY	PŘEDMĚT ZMĚNY	ZMĚNU PROVEDL	PODPIS	DATUM ZMĚNY
1				
2				
3				

SO201

SOUŘADNICOVÝ SYSTÉM : JTSK  
VÝŠKOVÝ SYSTÉM : B.p.v.

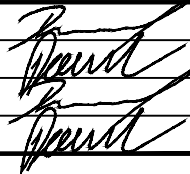VEDOUcí PROJEKTANT – HIP	ING. TOMÁŠ DVOŘÁK		<div>KONSTRUKCE A STATIKA STAVEB</div> <div>Ing. Tomáš Dvořák e-mail: dvorak.statika@gmail.com tel.: +420 728 950 409</div>	
ZODPOVĚDNÝ PROJEKTANT	ING. KAREL ŠPAČEK			
VYPRACOVAL	ING. TOMÁŠ DVOŘÁK			
KONTROLOVAL	ING. KAREL ŠPAČEK			
KRAJ, MĚÚ, ObÚ	KRAJ VYSOČINA			
OBJEDNATEL, INVESTOR	MESTYS STAŘEČ, JAKUBSKÉ NÁM. 50, 675 22 STAŘEČ			
NÁZEV AKCE:	REKONSTRUKCE MOST ev.č. TR-Majer.II-04 přes Týnské údolí na ulici Marie Majerové v Třebíči		DATUM	12/2020
NÁZEV OBJEKTU:	MOST ev.č. TR-Majer.II-04		FORMÁT	3x4
			MĚŘÍTKO	1:50
			STUPEŇ	PDPS
			ZAK. ČÍSLO	2022
NÁZEV VÝKRESU:	STÁVAJÍCÍ STAV–PŘÍČNÝ ŘEZ B–B		Č. SOUPRAVY	Č. VÝKRESU
				02