


# ZÁMECKÝ PARK TŘEBÍČ

## PODÉLNÝ PROFIL CESTY C11

### I. ETAPA

Měřítko X/Y 1:500/1:100

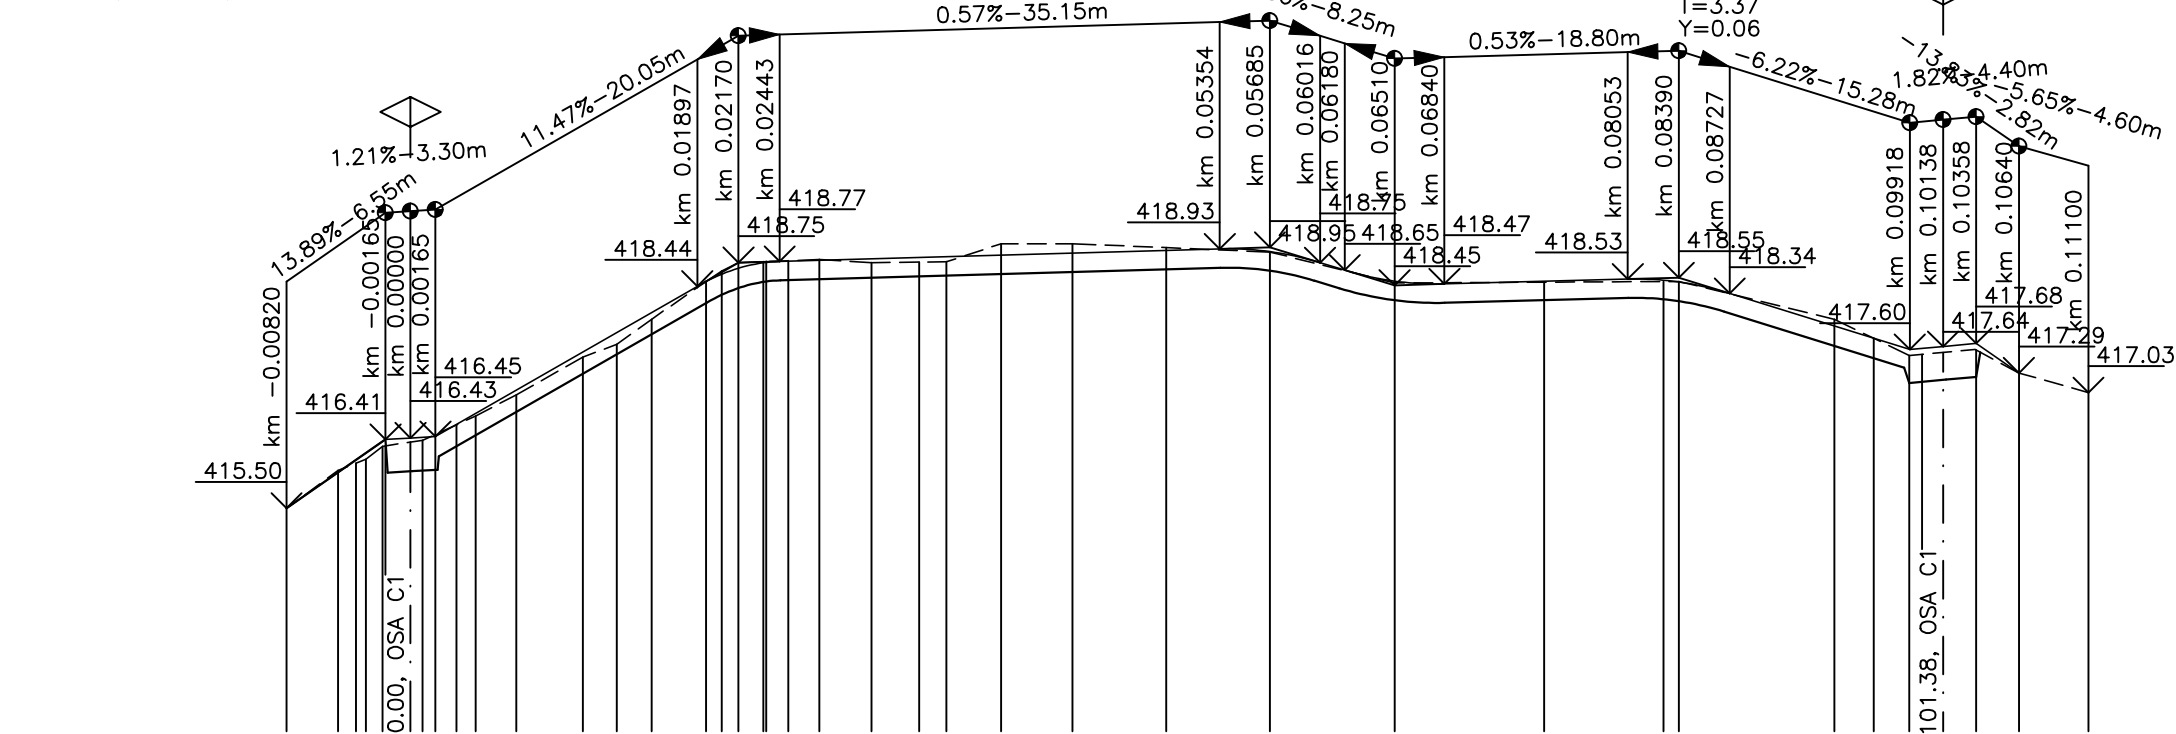

SVODIDLA

PŘÍKOPY

DRENÁŽ

ZMĚNY PŘÍČNÉHO SKLONU

KÓTY VRCHOLOVÉHO POLYGONU

KÓTY NIVELETY

KÓTY TERÉNU  
SROVNÁVACÍ ROVINA

STANIČENÍ

VZDÁLENOST PŘÍČNÝCH ŘEZŮ 1.65

KONSTRUKCE KOMUNIKACE k-ce A k-ce D travnatá cesta pochůzův tl. 0,25 m

SMĚROVÉ POMĚRY

ODPOČINKOVÁ PLOCHA  
dl.10,30 m; š.8,80 m

ZODPOVĚDNÝ PROJ.:	HL. INŽENÝR PROJ.:	VYPRACOVAL:	KONTROLOVAL:	 Plán projekt Kapucín, s.r.o. Blahoslavova 97/10 674 01 Třebíč www.planprojekt.kapucin.cz
ING. JAN LUKÁŠEK	ING. JAN LUKÁŠEK	SIMONA ŠTADANIOVÁ	ING. JAN LUKÁŠEK	
INVESTOR: MĚSTO TŘEBÍČ, KARLOVO NÁMĚSTÍ 104/55, 674 01 TŘEBÍČ				MĚRÍTKO:
MÍSTO STAVBY: obec Třebíč - k.ú.Podklášťeří				1 : 500/100
<b>REVITALIZACE ZÁMECKÉHO PARKU V TŘEBÍČI</b> I. ETAPA				DATUM:
				10/2022
STUPĚŇ P.D.: DOKUMENTACE PRO PROVEDENÍ STAVBY				FORMÁT:
				4 A4
ČÁST PROJEKTU: SO 01 - CESTY				Č. ZAKÁZKY:
OBSAH VÝKRESU: PODÉLNÝ PROFIL CESTY C11				07/16
				ČÍSLO VÝKRESU: <b>C1.2.2.5.</b>
				Č. PARÉ: