




SOUBĚHY VŠEOBECNĚ

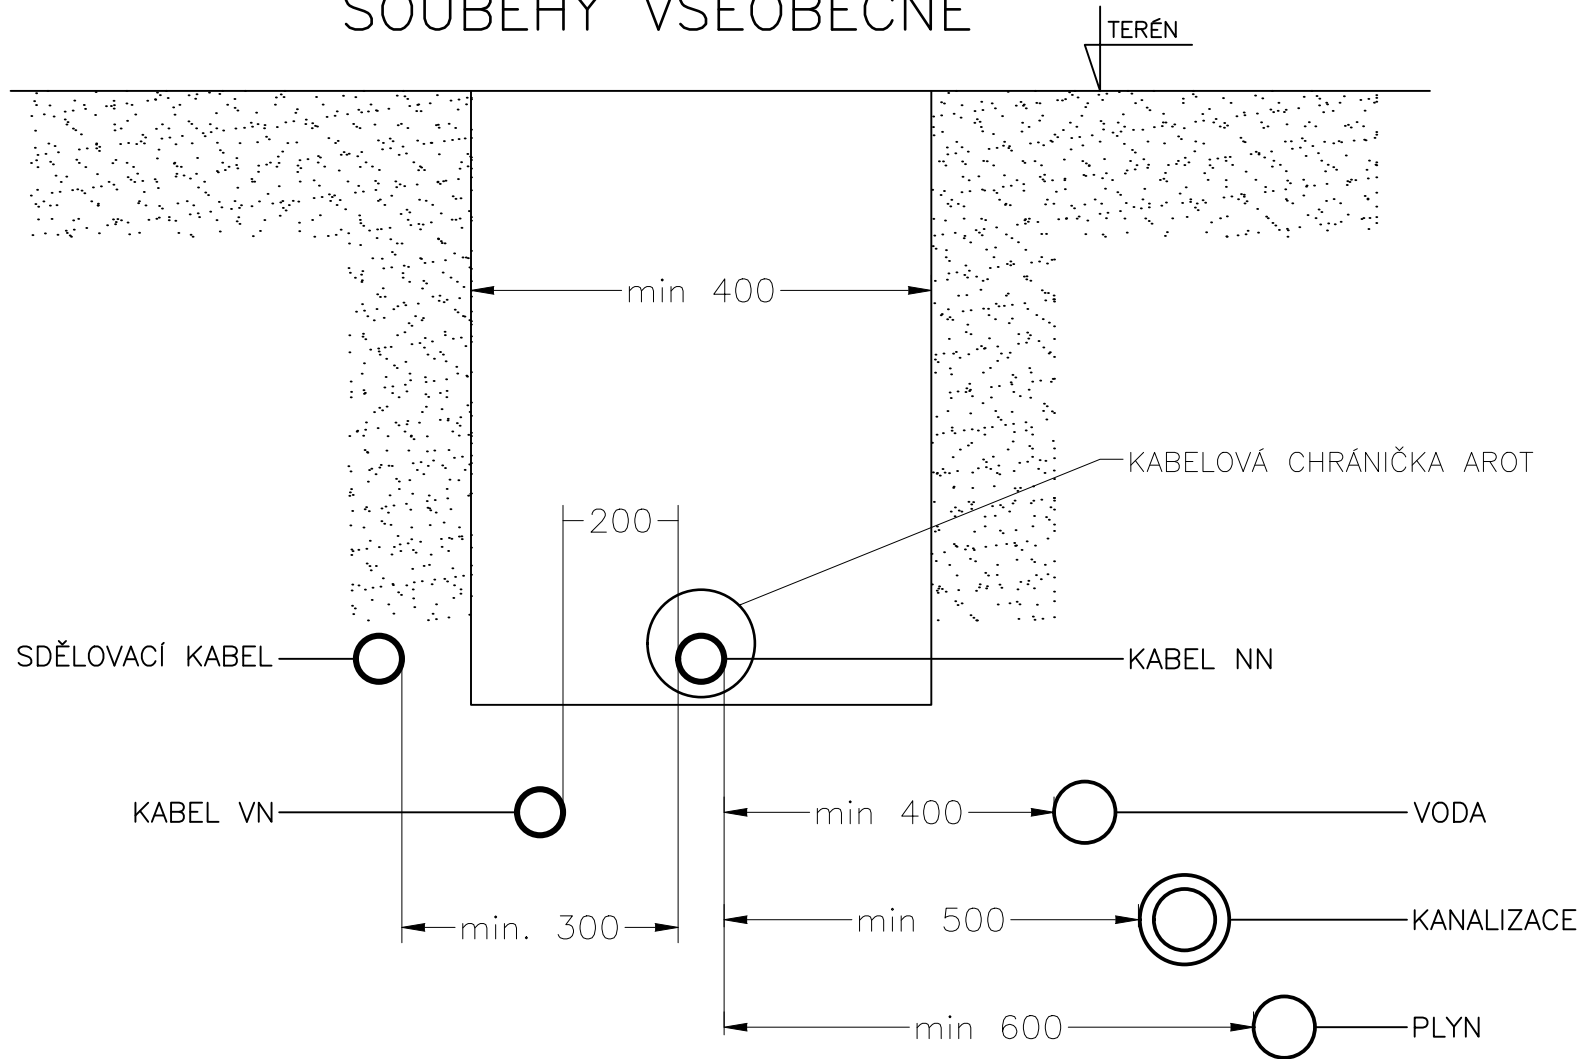

KŘÍŽENÍ VŠEOBECNĚ

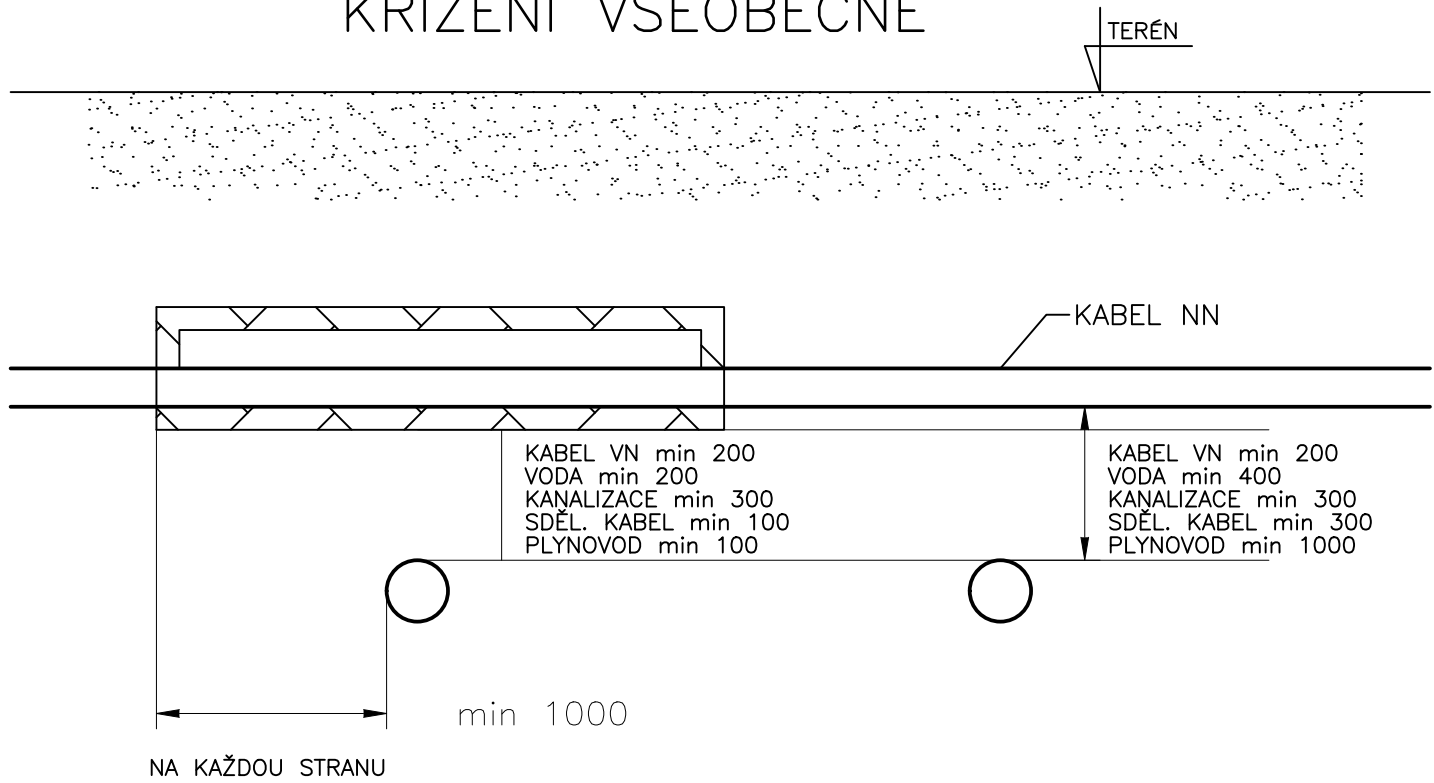

ULOŽENÍ KABELŮ V ZEMI

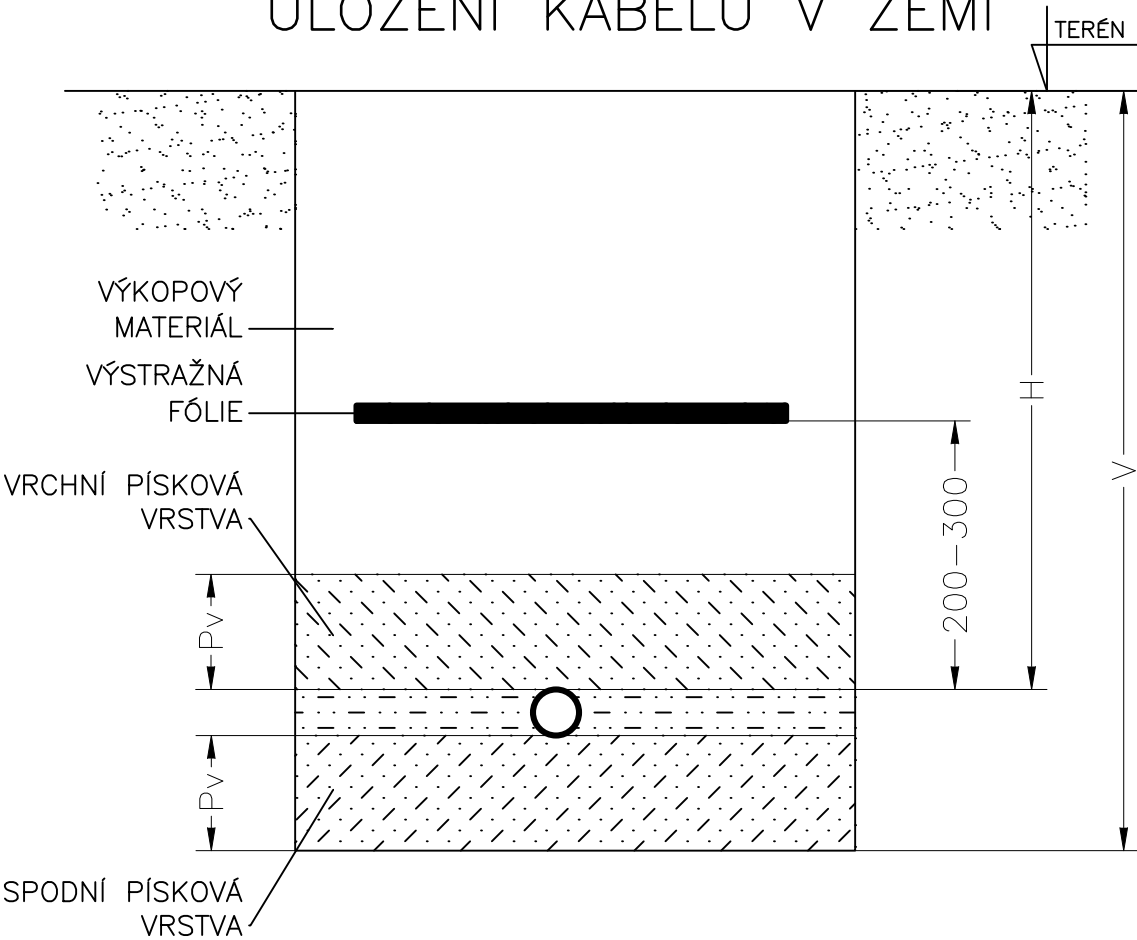

NAPĚTÍ kV	HLOUBKA H cm		
	TERÉN	CHODNÍK	VOZOVKA KRAJNICE
do 1 kV	35 70 ¹⁾	35	100
1 až 10	70	50	100
10 až 35	100	100	100
35 až 110	130	130	130

1) kabely bez mechanické ochrany
SDĚLOVACÍ, ŘÍDICÍ A ZVLÁŠTNÍ OBVODY VE STEJNÉ HLOUBCE JAKO KABEL
SILOVÝ.

VYPRACOVAL Jaroslav Vala	ODP.PROJ.PROFESE Zdeněk Musil	KONTROLOVAL Zdeněk Musil	ODP.PROJ.STAVBY	ESTING s.r.o. Tyršova 48, 675 22 Stařeč	
OKRES: Třebíč		OBEC: Třebíč			
INVESTOR: Město Třebíč, Karlovo nám. 55, 674 01 Třebíč					
Výstavba VO cyklostezka Polanka – Poušov Etapa II k.ú. Třebíč [769738] D.1.4 – Veřejné osvětlení				FORMAT	12 A4
				DATUM	09/2023
				STUPEN	DUR+DSP
				MERITKO	
				ZAK.CISLO: 080/2022	
Uložení vedení VO				ARCHIVNI CISLO	C.VYKRESU D.1.4.g2-05