




PODÉLNÝ SKLON

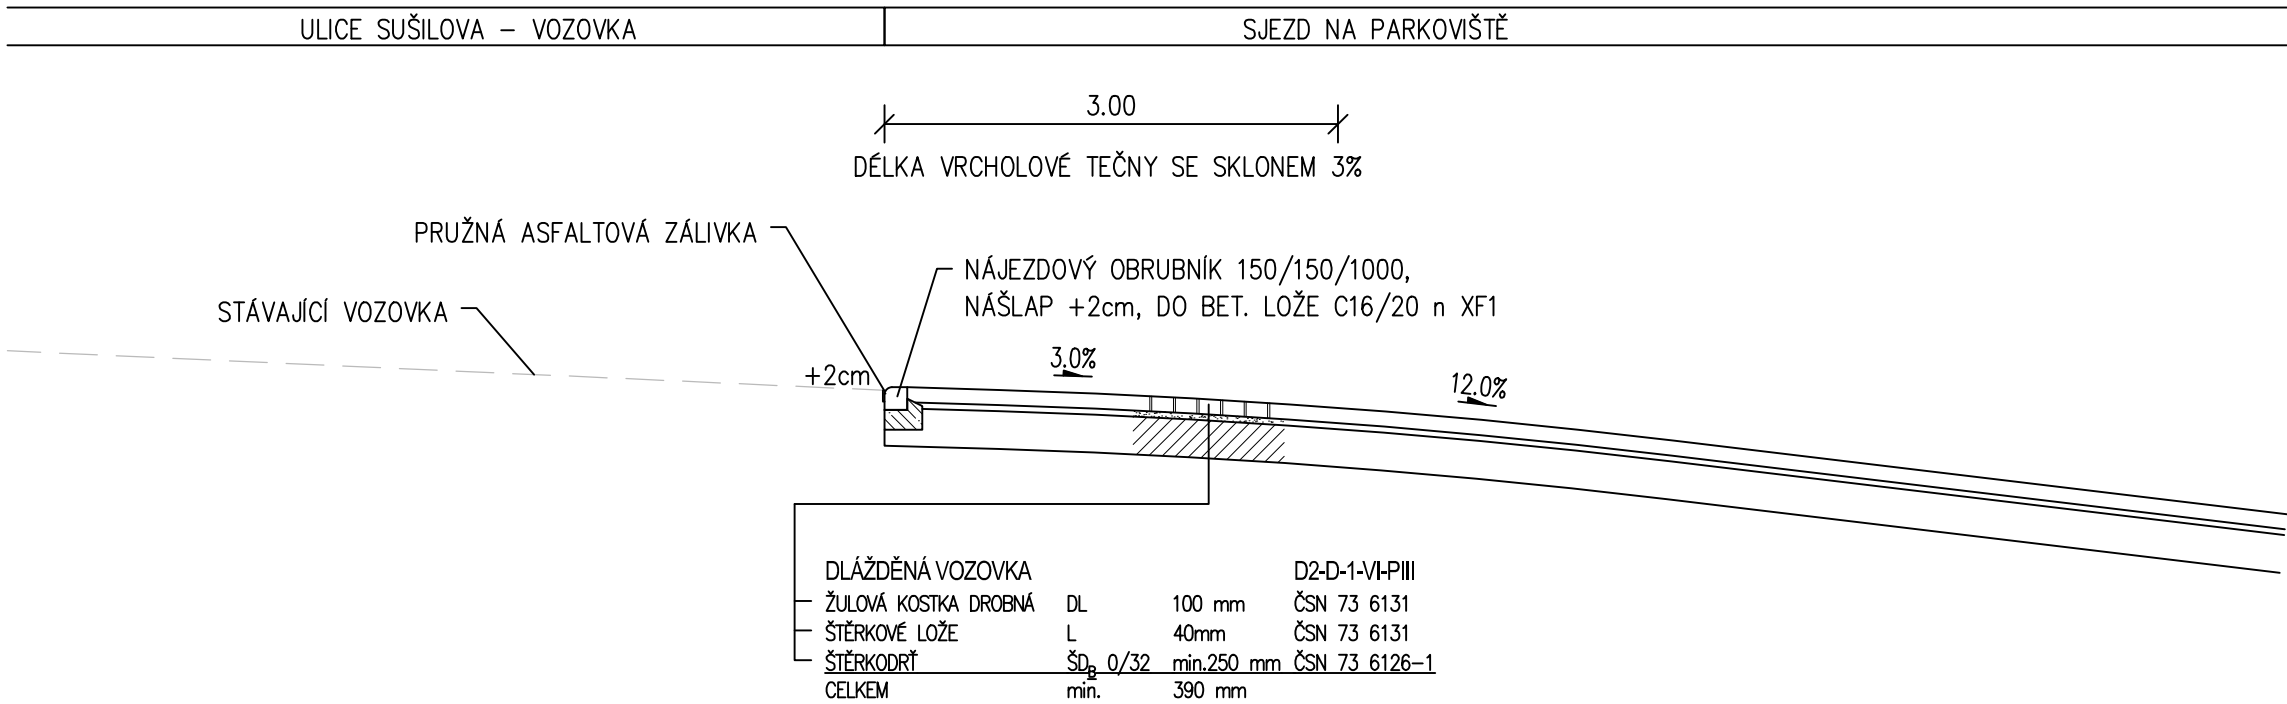

PŘÍČNÝ SKLON

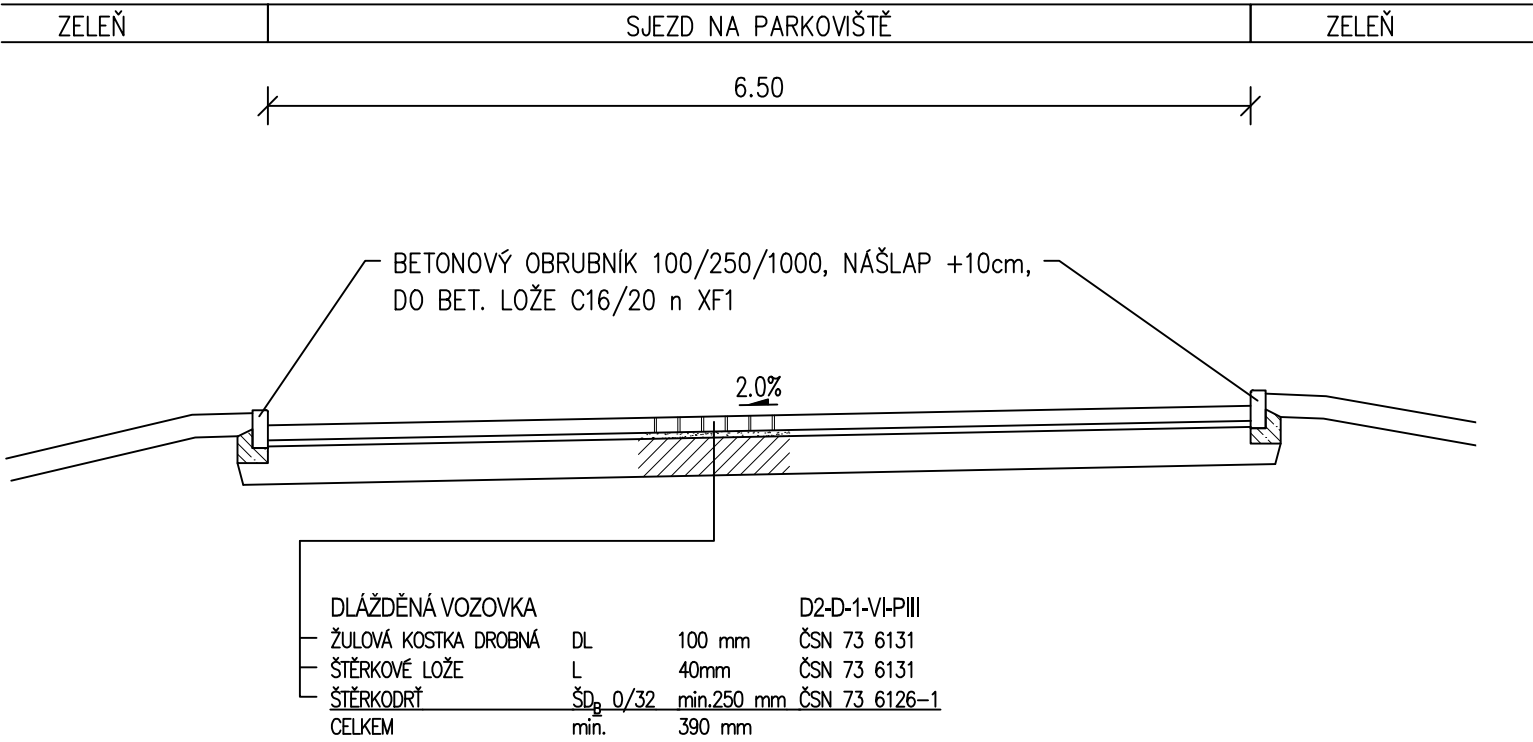

SOUŘADNÝ SYSTÉM: S-JTSK  
VÝŠKOVÝ SYSTÉM: B.P.V.

OBEJDATEL: MĚSTO TŘEBÍČ KARLOVO NÁMĚSTÍ 104/55, 674 01 TŘEBÍČ		GENERÁLNÍ PROJEKTANT:	
STUPEŇ PD: PDPS Dokumentace pro provádění stavby		<div><b>DHVPRO</b> Kounicova 688/26, 602 00 BRNO IČ: 09754083, ID: yzvvjjg</div>	
VEDOUČÍ PROJEKTU: ING. V. NOHÁL			
ARCHIV. Č.			
STAVEB.ČÁST: SO 101 - Zpevněné plochy		ZPRACOVATEL ČÁSTI:	
ZODP. PROJEKTANT: ING. V. STARÝ		<b>DHVPRO</b> , spol. s r.o. Kancelář: Černopolní 39, Brno	
VYPRACOVAL: ING. V. NOHÁL			
NÁZEV STAVBY: Parkoviště Nad tratí (ul. Sušilova), Třebíč		FORMÁT: 2xA4	DATUM: 03/2024
		MĚŘÍTKO: 1:50	
VÝKRES: VZOROVÝ ŘEZ SJEZDEM		Č. PARÉ:	Č. VÝKRESU: D101.03a