


VZOROVÝ ŘEZ NK A ZÁBRADLÍM MEZI PODPĚRAMI, M1:25

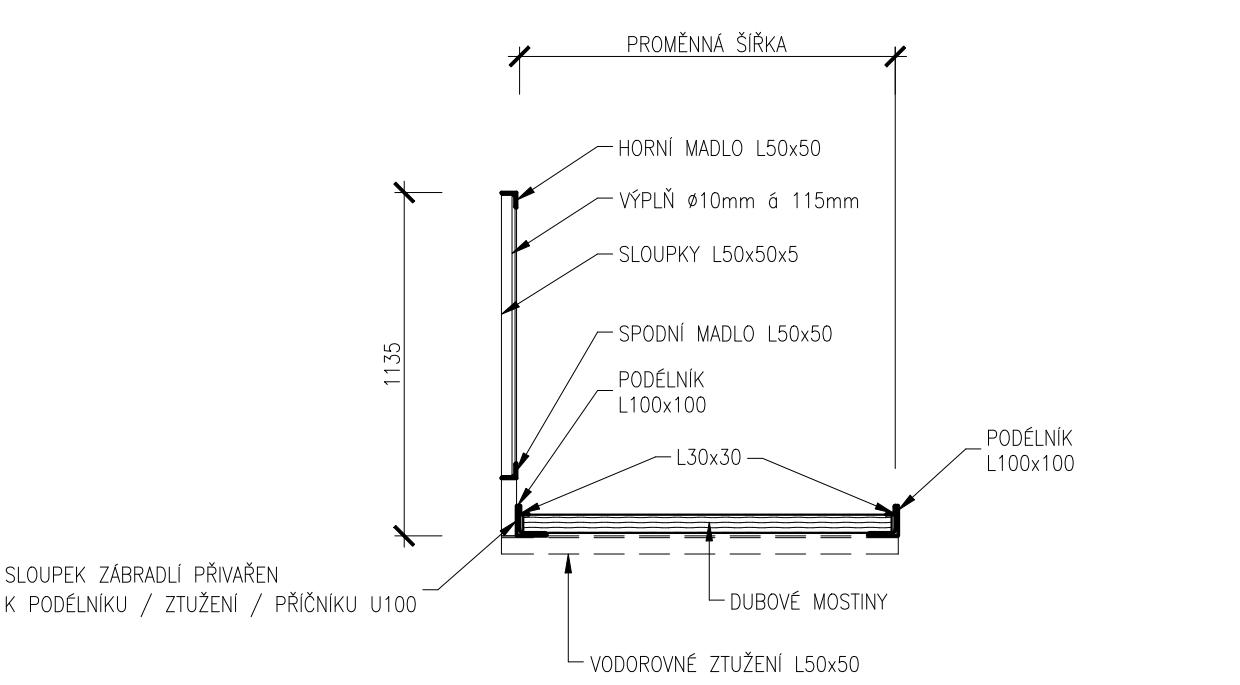


POZNÁMKA:

- VŠECHNY ROZMĚRY STÁVAJÍCÍCH KONSTRUKCÍ JE NUTNÉ OVĚŘIT NA STAVBĚ
- NĚKTERÁ KOTVENÍ ŠIMÝCH STOJEK BYLA NEPŘÍSTUPNÁ, JEJICH POSOUZENÍ BUDE PROVEDENO PŘI STAVBĚ
- STÁVAJÍCÍ ZÁBRADLÍ BUDE V CELÉ DÉLCE DEMONTOVÁNO A ODVEZENO K OPRAVĚ
- NA STÁVAJÍCÍ LÁVCE JSOU MÍSTY ZAVĚŠENY OCELOVÉ CHRÁNIČKY NN, PROPOJ VEŘEJNÉHO OSVĚTLENÍ, KTERÉ MUSÍ BÝT PŘI STAVBĚ OCHRÁNĚNY A ZABEZPEČENY. PO PROVEDENÍ STAVBY BUDE PROVEDENO JEJICH OPĚTOVNÉ PŘIKOTVENÍ K OPRAVENÉ N.K. LÁVKY
- NEDÍLNOU SOUČÁSTÍ PD JE TECHNICKÁ ZPRÁVA

| | | | | | |
|------------------|--|--|--|----------------|--------|
| GEN. PROJEKTANT: | | DOPRAVOPROJEKT Ostrava a.s. | | RAZÍTKO | |
| | | Masarykovo náměstí 5/5, 702 00 Ostrava | | | |
| | | Hlavní inženýr projektu: | | DATUM | PODPIS |
| | | Ing. Karel Špaček | | ČÍSLO ZAKÁZKY | 240020 |
| | | | | ARCHIVNÍ ČÍSLO | |

| | | | | |
|----------------|---------------|---------------|--------|-------------|
| ZMĚNA VÝKRESU: | | | | |
| Č. ZMĚNY | PŘEDMĚT ZMĚNY | ZMĚNU PROVEDL | PODPIS | DATUM ZMĚNY |
| 1 | | | | |
| 2 | | | | |
| 3 | | | | |

| | | | | |
|--------------------------|--|---|---|------------|
| VEDOUČÍ PROJEKTANT - HIP | ING. KAREL ŠPAČEK |  | <div>KONSTRUKCE A STATIKA STAVEB</div> <div>Ing. Tomáš Dvořák e-mail: dvorak.statika@gmail.com tel.: +420 728 950 409</div> | |
| ZODPOVĚDNÝ PROJEKTANT | ING. KAREL ŠPAČEK | | | |
| VYPRACOVAL | ING. TOMÁŠ DVOŘÁK | | | |
| KONTROLOVAL | ING. KAREL ŠPAČEK | | | |
| KRAJ, MěÚ, ObÚ | VYSOČINA, TŘEBÍČ | | | |
| OBJEDNATEL, INVESTOR | MĚSTO TŘEBÍČ, KARLOVO NÁM. 104/55, 674 01 TŘEBÍČ | | | |
| NÁZEV AKCE: | OPRAVA LÁVKY 590266 - L-04, HASSKOVA | | DATUM | 03/2024 |
| NÁZEV OBJEKTU: | SO201 - LÁVKA 590266 - L-04 | | FORMÁT | 4xA4 |
| | | | MĚŘÍTKO | 1:50, 1:25 |
| | | | STUPEŇ | TP |
| | | | ZAK. ČÍSLO | 2416 |
| NÁZEV VÝKRESU: | STÁVAJÍCÍ STAV - ŘEZY PODPĚŘ | | Č. SOUPRAVY | Č. VÝKRESU |
| | | | 02 | |