


KATASTRÁLNÍ SITUAČNÍ VÝKRES 1:200

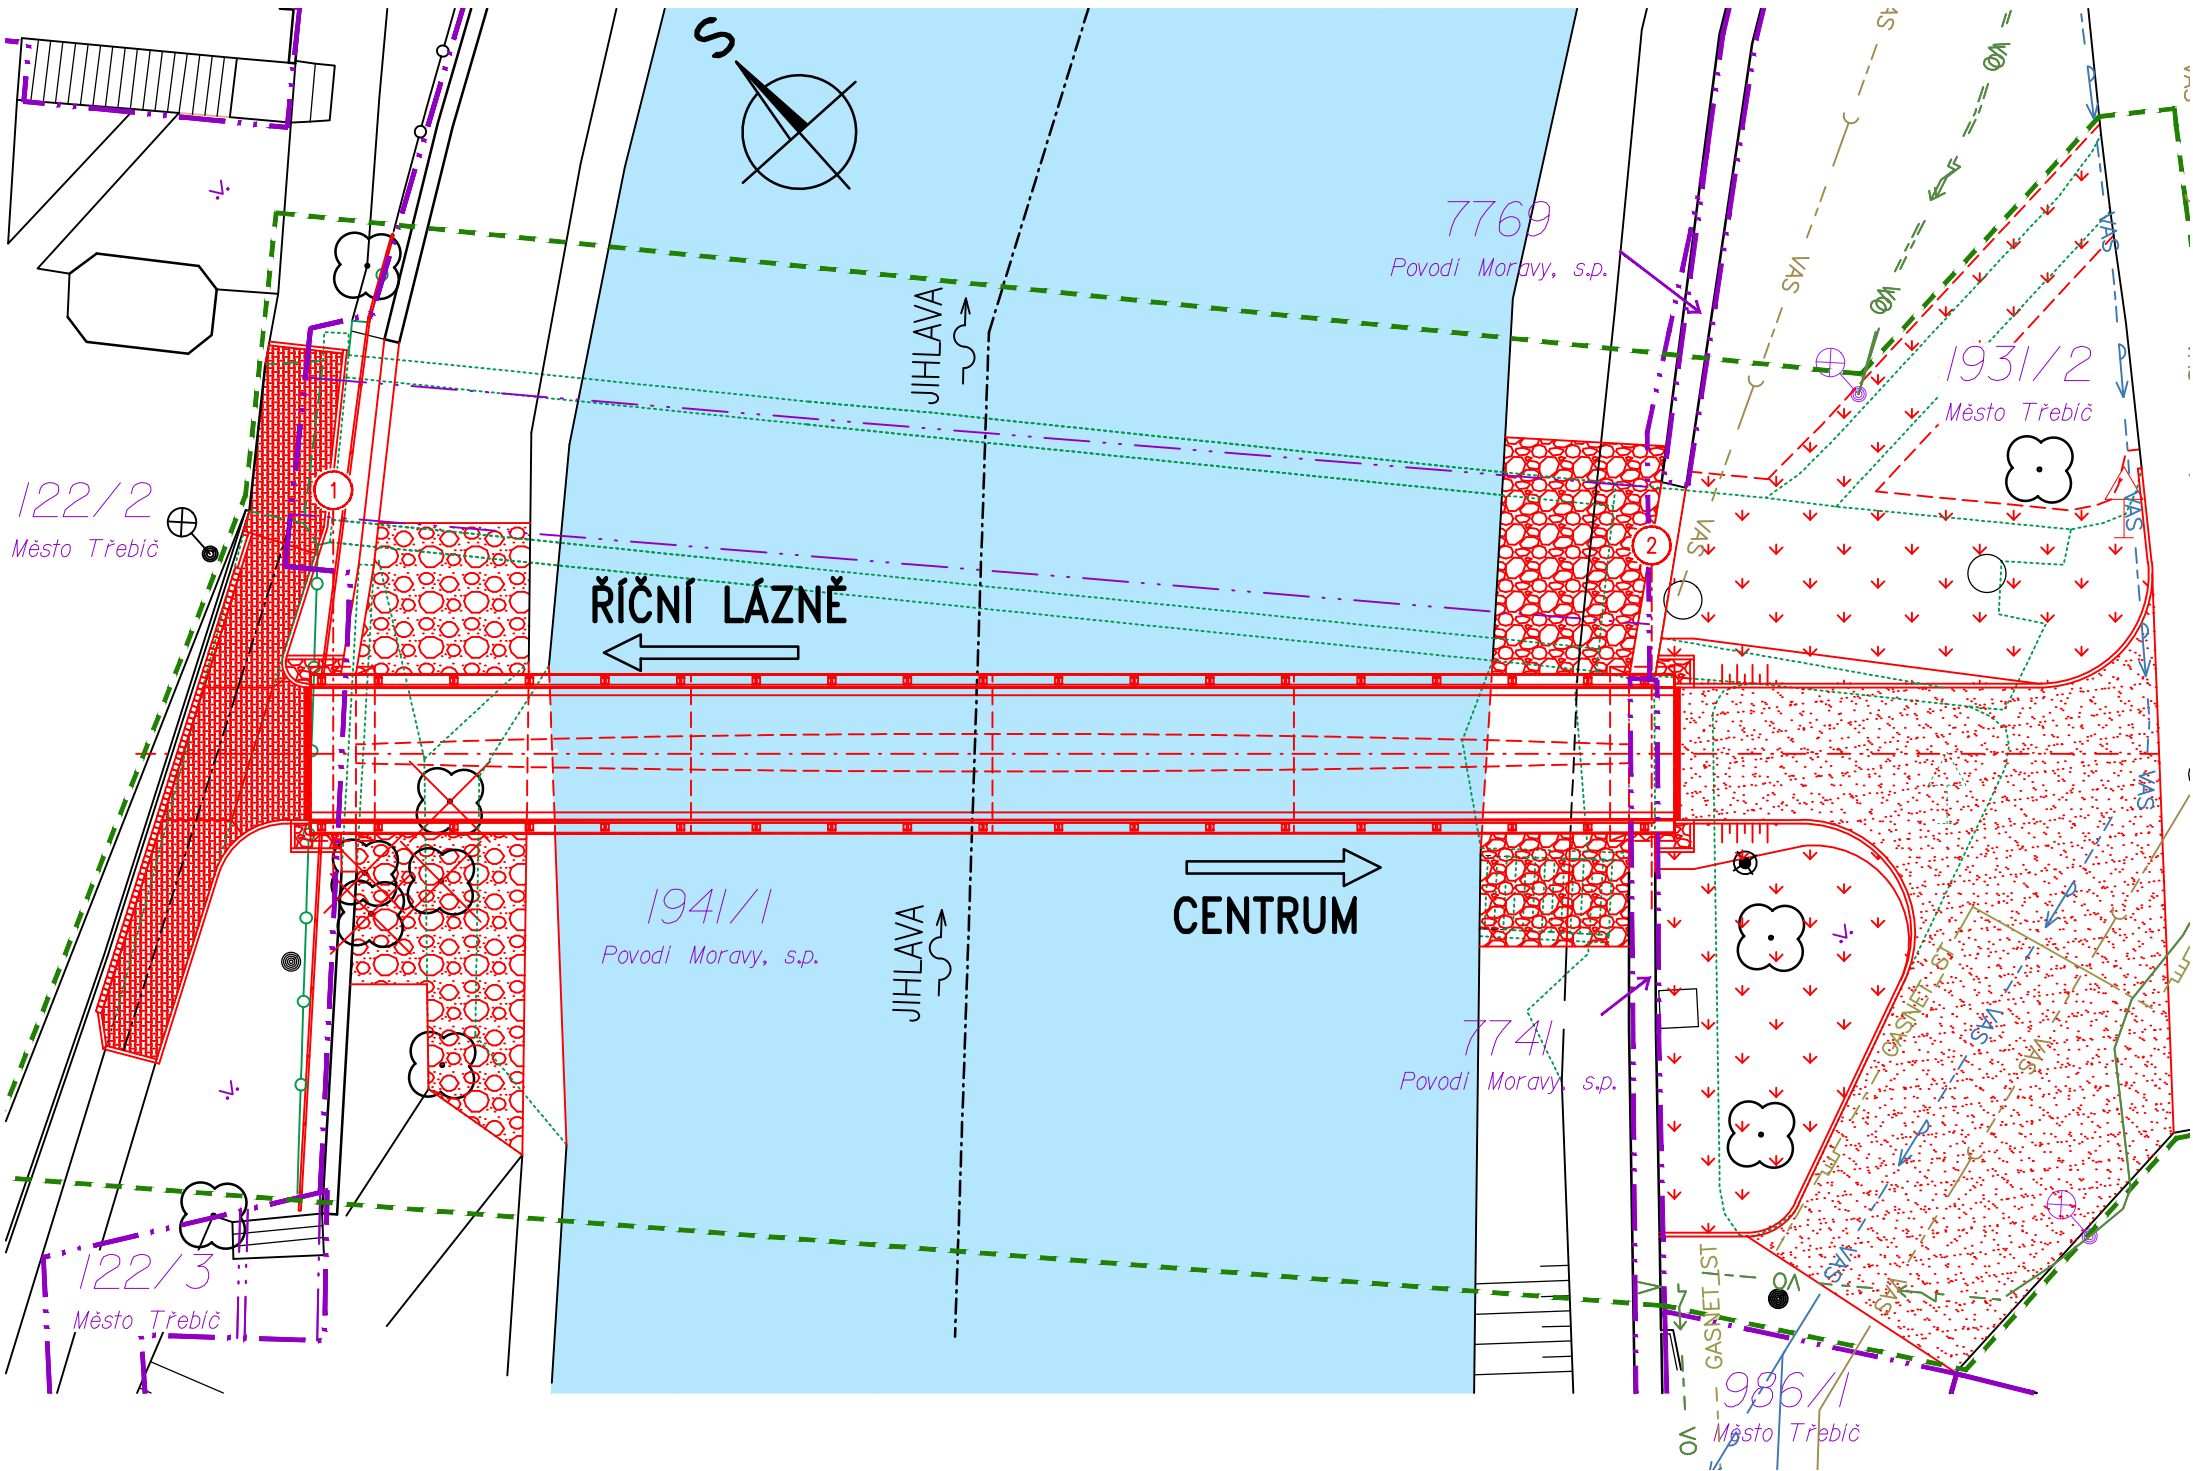

OBJEKTOVÁ SKLADBA:

- SO 001 Demolice lávky na Polance, Třebíč
- SO 201 Lávka na Polance, Třebíč

LEGENDA ČAR:

- NOVÉ KONSTRUKCE
- HRANICE PARCEL
- HRANICE DOČASNÉHO ZÁBORU
- DOČASNÝ ZÁBOR VEDENÝ PO HRANICI POZEMKŮ

LEGENDA PLOCH

- OSTATNÍ PLOCHA
- VODNÍ PLOCHY
- ZPEVNĚNÉ PLOCHY LOMOVÝM KAMENEM DO BETONU
- ZPEVNĚNÉ PLOCHY TĚŽKÝM KAMENNÝM ZÁHOZEM
- ZATRAVNĚNÍ
- ASFALTOVÝ POVRCH
- ZÁMKOVÁ DLAŽBA

C

SOUŘADNICOVÝ SYSTÉM : S-JTSK		VÝŠKOVÝ SYSTÉM : Bpv	
VEDOUcí PROJEKTANT	Ing. Martin ŘEHULKA	 PROJEKČNÍ KANCELÁŘ PRIS spol. s r. o. OSO VÁ 20, 625 00 BRNO	
ZODPOVĚDNÝ PROJEKTANT	Ing. Bronislav ŠUSTR		
VYPRACOVAL	Ing. Jakub ILČÍK		
KONTROLOVAL	Ing. Jiří ŠRUBAŘ		
KRAJ	KRAJ VYSOČINA	OBEC:	TŘEBÍČ
LÁVKA NA POLANCE, TŘEBÍČ		DATUM	9/2020
		FORMÁT	3 A4
		MĚŘITKO	1:200
		ÚČEL	DUSP/VD-ZDS
		Čís. ZAKÁZKY	19055
NÁZEV PŘÍLOHY KOORDINAČNÍ SITUAČNÍ VÝKRES		ARCHIVNÍ Čís.	19055_C.3_KSIT.dwg
		Čís. SOUPRAVY	PŘÍLOHA C.3