


# VZOROVÝ PŘÍČNÝ ŘEZ

## ŘEZ VE STŘEDU ROZPĚTÍ 1:25

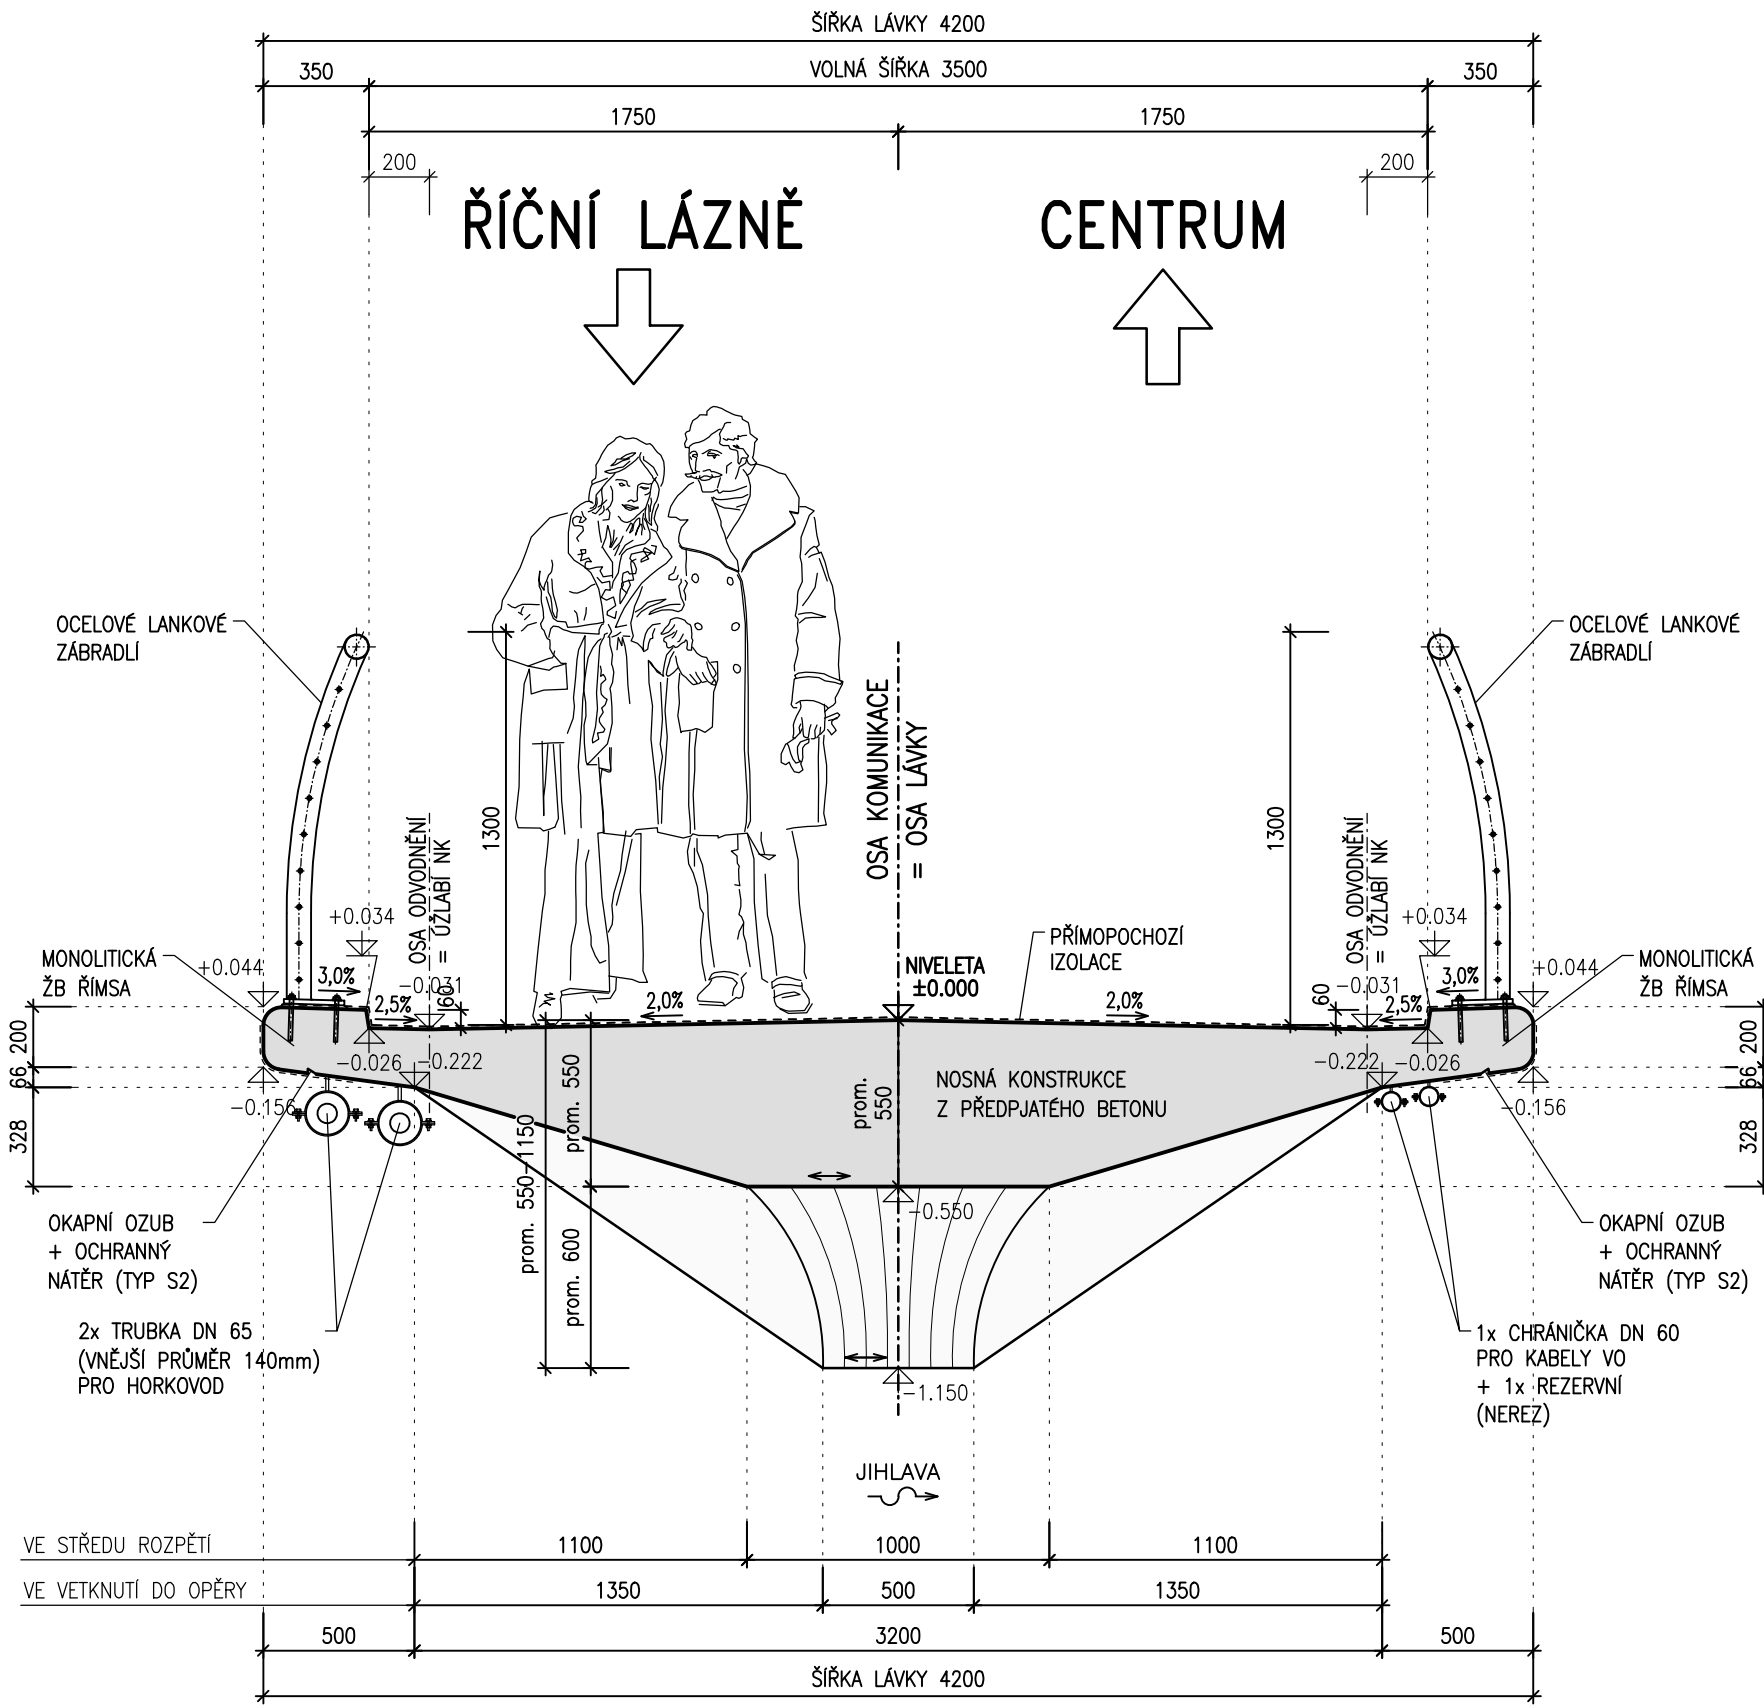

# D

## SO 201

SOUŘADNICOVÝ SYSTÉM		: S-JTSK	
VÝŠKOVÝ SYSTÉM		: Bpv	
VEDOUČÍ PROJEKTANT		Ing. Martin ŘEHULKA	
ZODPOVĚDNÝ PROJEKTANT		Ing. Bronislav ŠUSTR	
VYPRACOVAL		Ing. Bronislav ŠUSTR	
KONTROLOVAL		Ing. Jiří ŠRUBAŘ	
KRAJ	KRAJ VYSOČINA	OBEC:	TŘEBÍČ
NÁZEV AKCE		DATUM	9/2020
		FORMÁT	3A4
		MĚŘITKO	1:25
		ÚČEL	DUSP/VD-ZDS
		ČÍS. ZAKÁZKY	19055
NÁZEV PŘÍLOHY		ARCHIVNÍ ČÍS.	19055_201_04_PRR.dwg
		ČÍS. SOUPRAVY	PŘÍLOHA
		VZOROVÝ PŘÍČNÝ ŘEZ	
		4	