



PŮDORYS

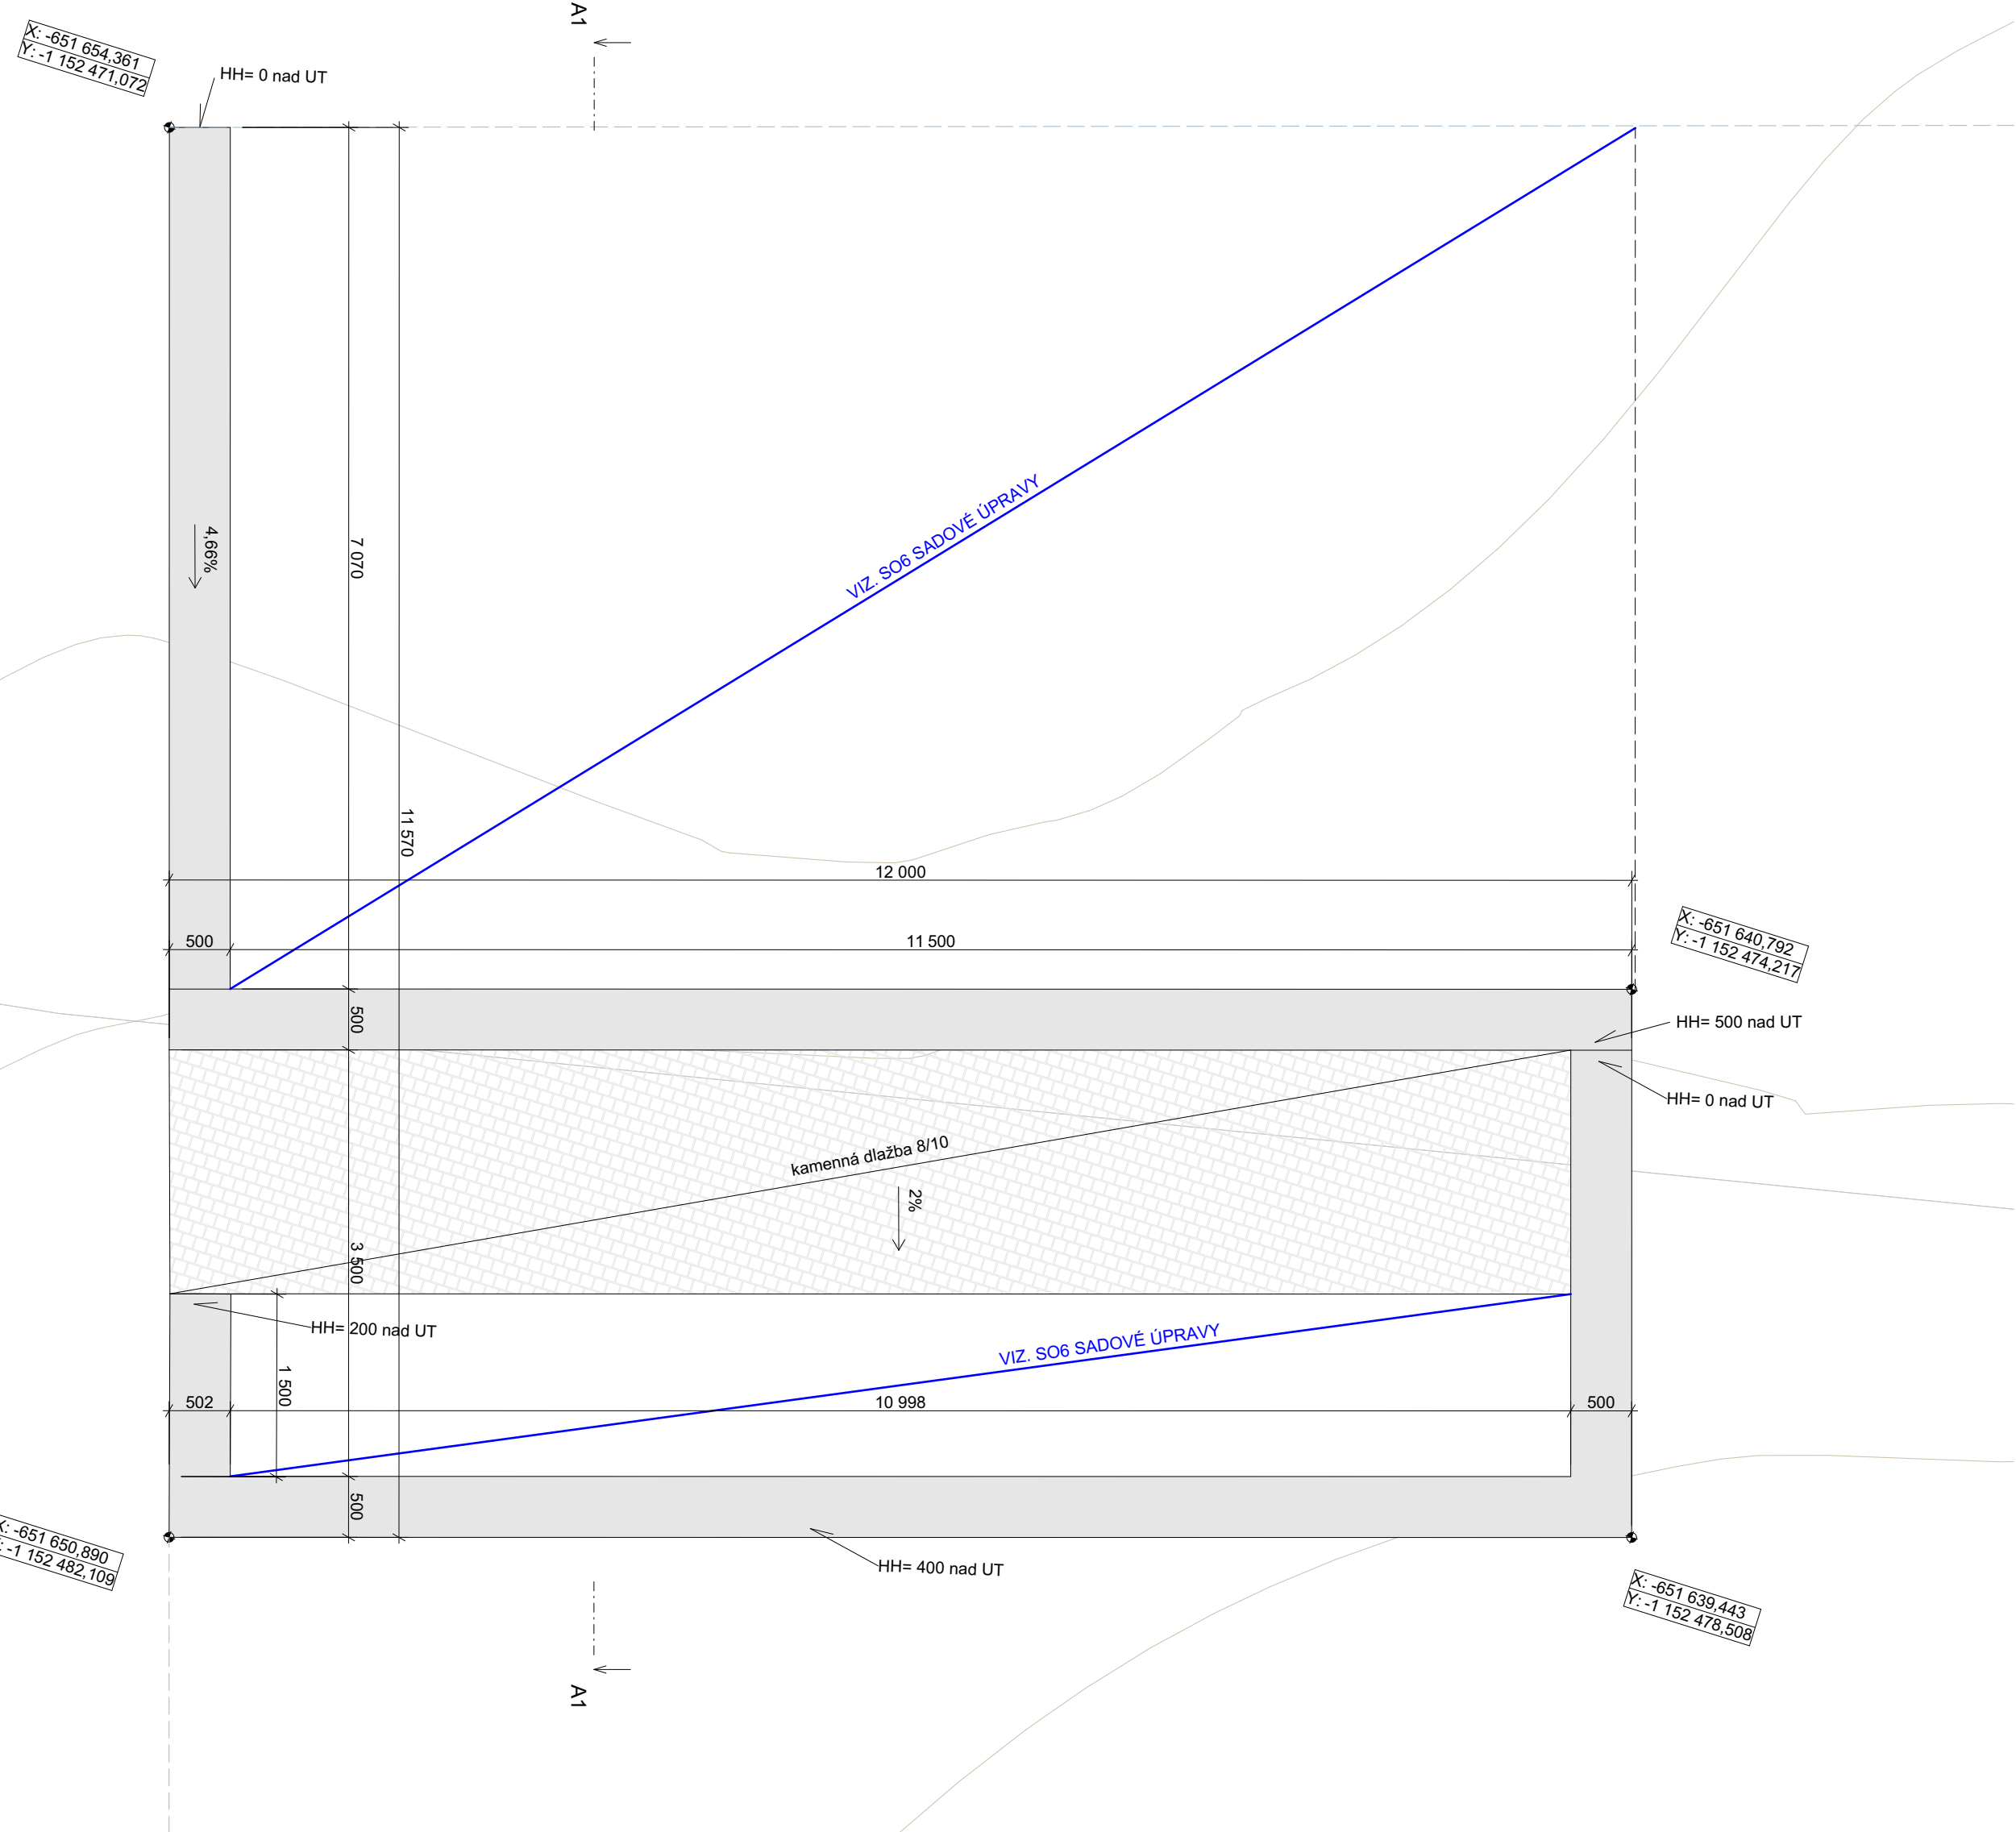


KAMENNÁ DLAŽBA	
100 mm	štipaný kámen kostka žuly 8/10
30 mm	kladecí vrstva štěrku fr. 4/8
50 mm	drené kamenivo fr. 8/16
150 mm	šterkodr fr. 0/64
	hutněná pláň
330 mm	CELKEM

ŘEZ A1

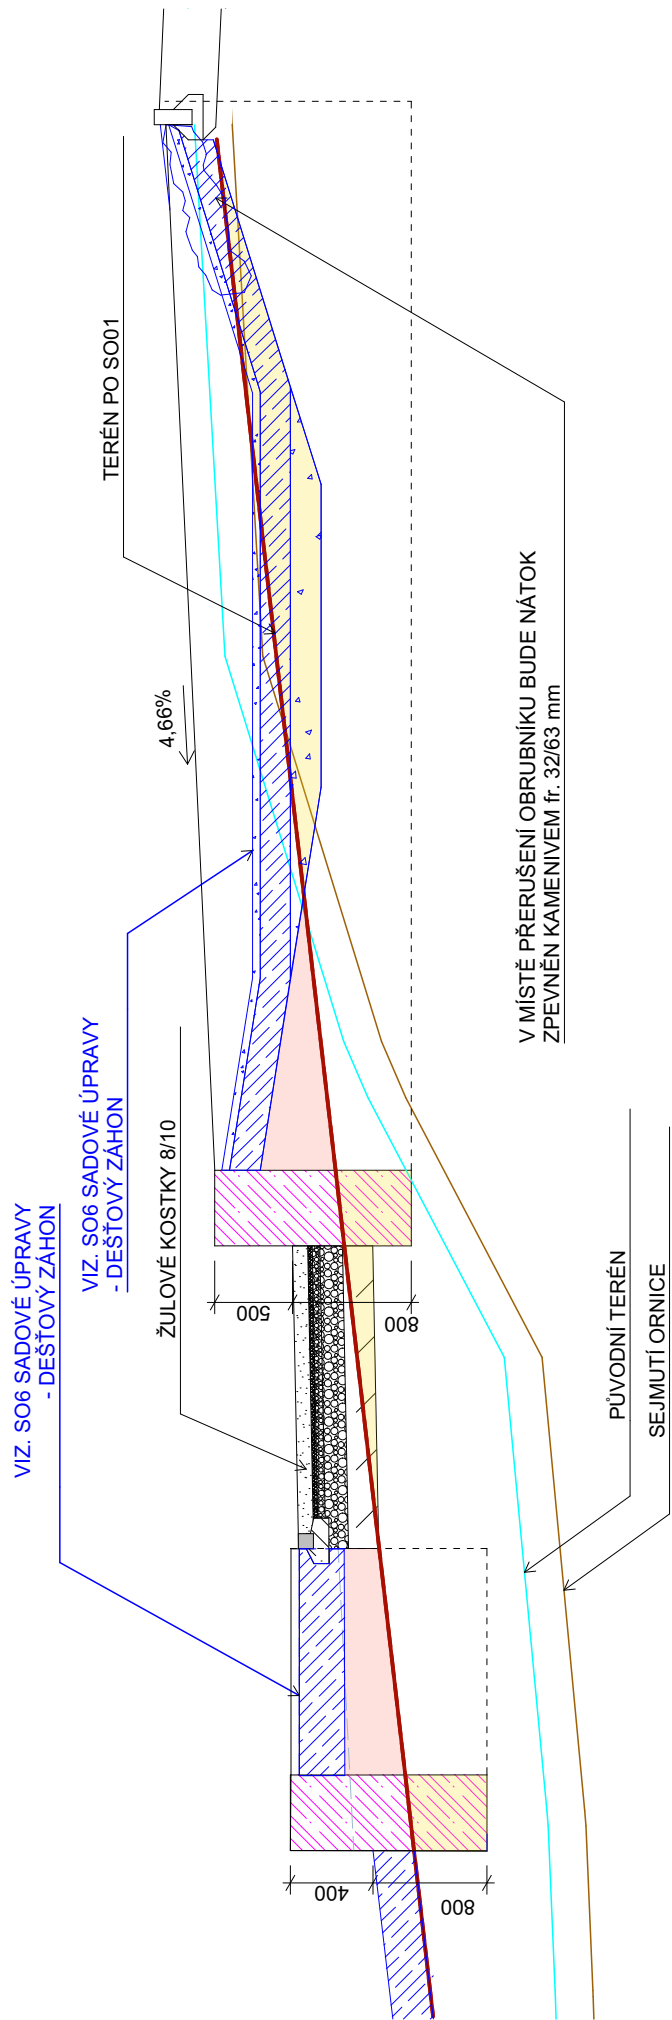

ZÁVAZNÉ POUČENÍ:

- Informace z tohoto dokumentu mohou být použity jenom v souvislosti s tímto projektem.
- Informace na tomto dokumentu nemohou být v žádném případě svévolně pozměněny, doplňovány nebo odstraňovány.
- Tato dokumentace je výsledkem duševní činnosti, která je chráněna ve smyslu Zák. č. 35/1965 Sb. v platném znění (autorský zákon). Její použití, využití a jakékoliv úpravy jsou vázány písemným souhlasem autora na základě licenčních smluv.
- Nezvětšujte tento výkres. Neodměřujte z výkresu.

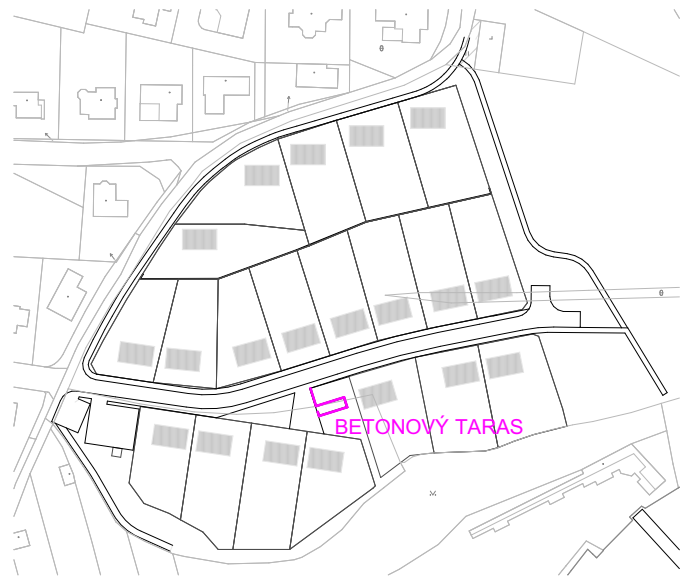

ZMĚNA Č.1, 05/2024

ČÁST : SO 02 - OPĚRNÁ STĚNA A TERÉNNÍ ÚPRAVY	
AKCE : Obytná lokalita Nehradov III, Třebíč - DOPRAVNÍ A TECHNICKÁ INFRASTRUKTURA	
MÍSTO : 118/1, 119, 120, 121, 623/1 k.u Podklášteří	
INVESTOR : Město Třebíč, IČ:00290629 Karlovo náměstí 55 674 01 Třebíč www.trebic.cz	ZÁSTUPCE INVESTORA : Ing. Marcela Hobzová Karlovo náměstí 55 Třebíč 674 01 M: 725 503 395 e-mail: Marcela.Hobzova@trebic.cz
GENERÁLNÍ PROJEKTANT : D+Architekti s.r.o. Polanka 214/10, 674 01 Třebíč M: +420 605 561 649 e-mail: drbalek@darchitekti.cz web: www.darchitekti.cz	D+ARCHITEKTI
ZPRACOVATEL ČÁSTI : D+Architekti s.r.o. Polanka 214/10, 674 01 Třebíč M: +420 605 561 649 e-mail: drbalek@darchitekti.cz web: www.darchitekti.cz	D+ARCHITEKTI
ZODPOVĚDNÝ PROJEKTANT : Ing. arch. Milan Drbálek autORIZOVANÝ ARCHITEKT ČKA 04327	OTISK AUT. RAŽITKA:
HLAVNÍ INŽENÝR PROJEKTU : Ing. arch. Milan Drbálek	
VYPRACOVAL : Ing. arch. Jan Plocek	
NÁZEV VÝKRESU : BETONOVÝ TARAS	
MĚŘITKO : 1:50	ČÍSLO VÝKRESU : SO 02.6
DATUM : 05 / 2024	PROJEKT : Z23_04
STAVEBNÍ OBJEKT : SO 02	STUPEŇ : DPS