



ŘEZ D-D

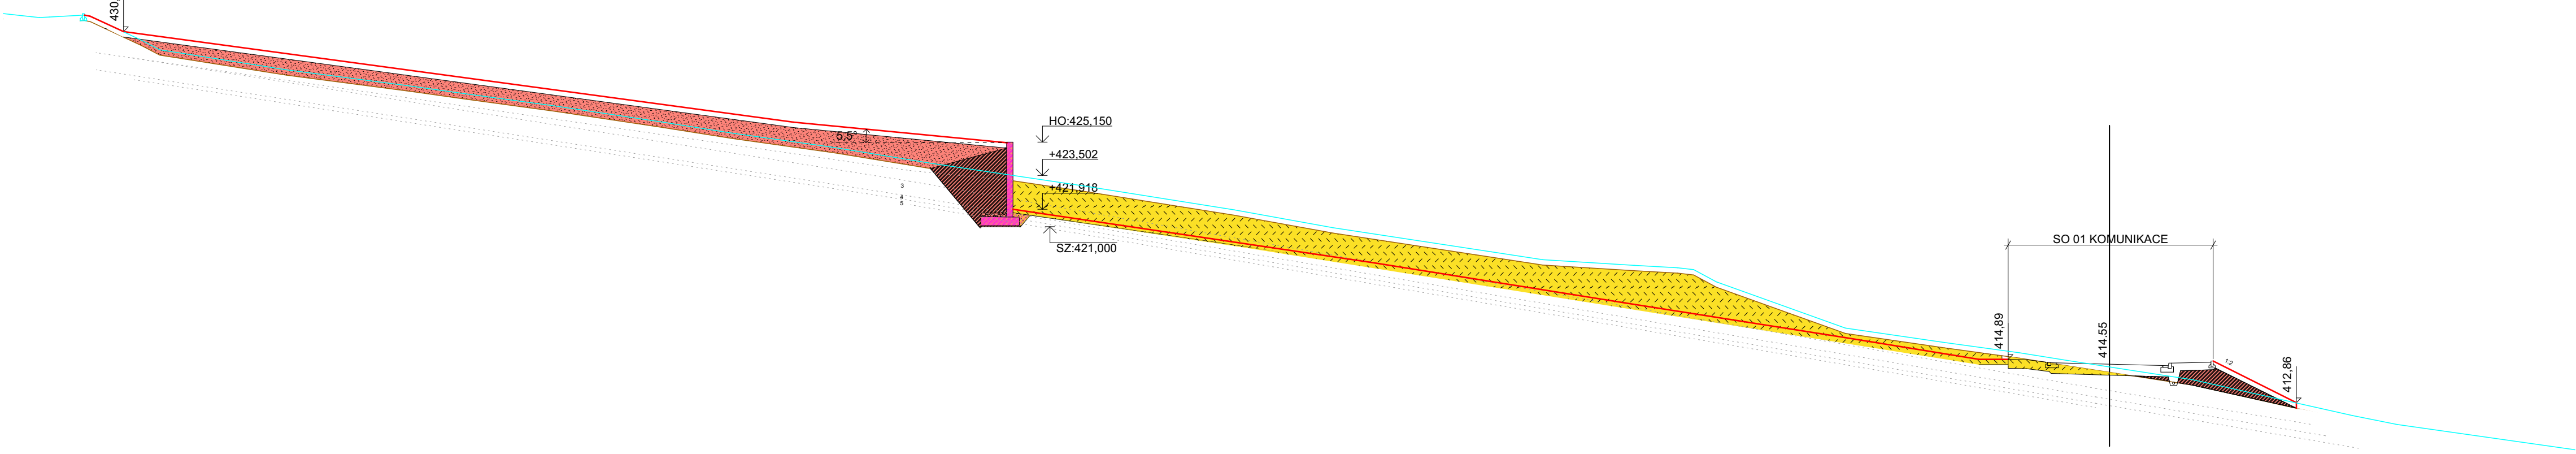


ŘEZ E-E

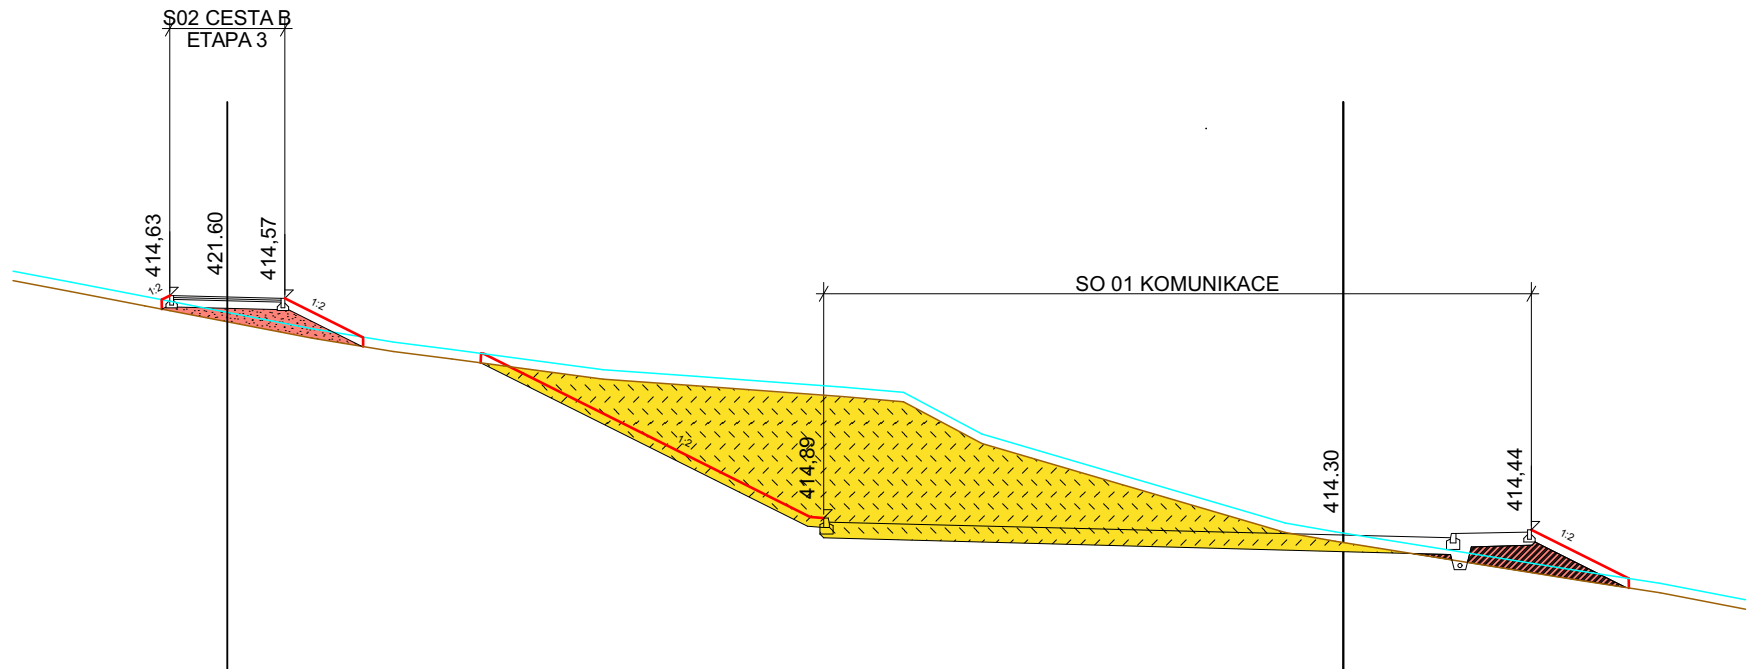

ZÁVAZNÉ POUČENÍ:

- Informace z tohoto dokumentu mohou být použity jenom v souvislosti s tímto projektem.
- Informace na tomto dokumentu nemohou být v žádném případě svévolně pozměněny, doplňovány nebo odstraňovány.
- Tato dokumentace je výsledkem duševní činnosti, která je chráněna ve smyslu Zák. č. 35/1965 Sb. v platném znění (autorský zákon). Její použití, využití a jakékoliv úpravy jsou vázány písemným souhlasem autora na základě licenčních smluv.
- Nezvětšujte tento výkres. Neodměřujte z výkresu.

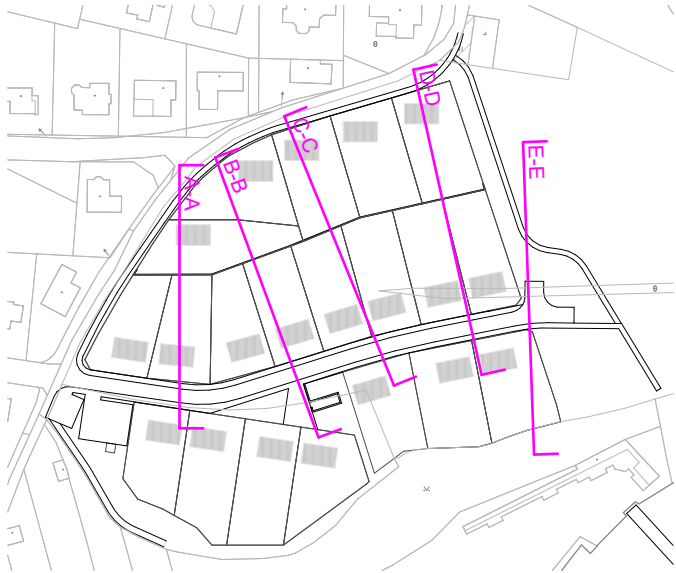

LEGENDA:

- STAVAJÍCÍ TERÉN
- TERÉN PO SEJMUTÍ ORNICE
- NOVÝ TERÉN
- PŘEDPOKLÁDANÝ PRŮBĚH VRSTEV GEOLOGICKÉHO PROFILU
- ODKOPY (NÁSLEDNĚ ZASYPANĚ)
- ODKOPY - SO 02 - 6059 m³
- NÁSYPY - SO02 - 5980 m³
- OPĚRNÁ STĚNA MONOLITICKÝ ŽLB.
- HUTNĚNÝ ZÁSYP VHDNĚ TŘÍDĚNOU ZEMINOU

ZMĚNA Č.1, 05/2024

ČÁST : SO 02 - OPĚRNÁ STĚNA A TERENNÍ ÚPRAVY		
AKCE Obytná lokalita Nehradov III, Třebíč - DOPRAVNÍ A TECHNICKÁ INFRASTRUKTURA		
MÍSTO : 118/1, 119, 120, 121, 623/1 k.ú. Podklášteří		
INVESTOR: Město Třebíč, IČ:00290629 Karlovo náměstí 55 674 01 Třebíč www.trebic.cz	ZÁSTUPCE INVESTORA: Ing. Marcela Hobzová Karlovo náměstí 55 Třebíč 674 01 M: 725 503 395 e-mail: Marcela.Hobzova@trebic.cz	
GENERÁLNÍ PROJEKTANT: D+Architekti s.r.o. Polanka 214/10, 674 01 Třebíč M: +420 605 561 649 e-mail: drbalek@darchitekti.cz web: www.darchitekti.cz	D+ARCHITEKTI	
ZPRACOVATEL ČÁSTI: D+Architekti s.r.o. Polanka 214/10, 674 01 Třebíč M: +420 605 561 649 e-mail: drbalek@darchitekti.cz web: www.darchitekti.cz	D+ARCHITEKTI	
ZODPOVĚDNÝ PROJEKTANT: Ing. arch. Milan Drbálek autorský inženýrský ústav OKA 04327	OTISK AUT. RAZÍTKA: 	
HLAVNÍ INŽENÝR PROJEKTU: Ing. arch. Milan Drbálek		
VYPRACOVAL: Ing. arch. Jan Plocek		
NÁZEV VÝKRESU: ŘEZY TERÉNEM		
MĚRITKO: 1:200	ČÍSLO VÝKRESU: SO 02.5	
DATUM: 05 / 2024	PROJEKT: Z23_04	PÁŘE:
STAVEBNÍ OBJEKT: SO 02	STUPEŇ: DPS	