


VZOROVÝ ŘEZ ULOŽENÍ
KAMENINOVÉ POTRUBÍ S OBETONOVANÍM

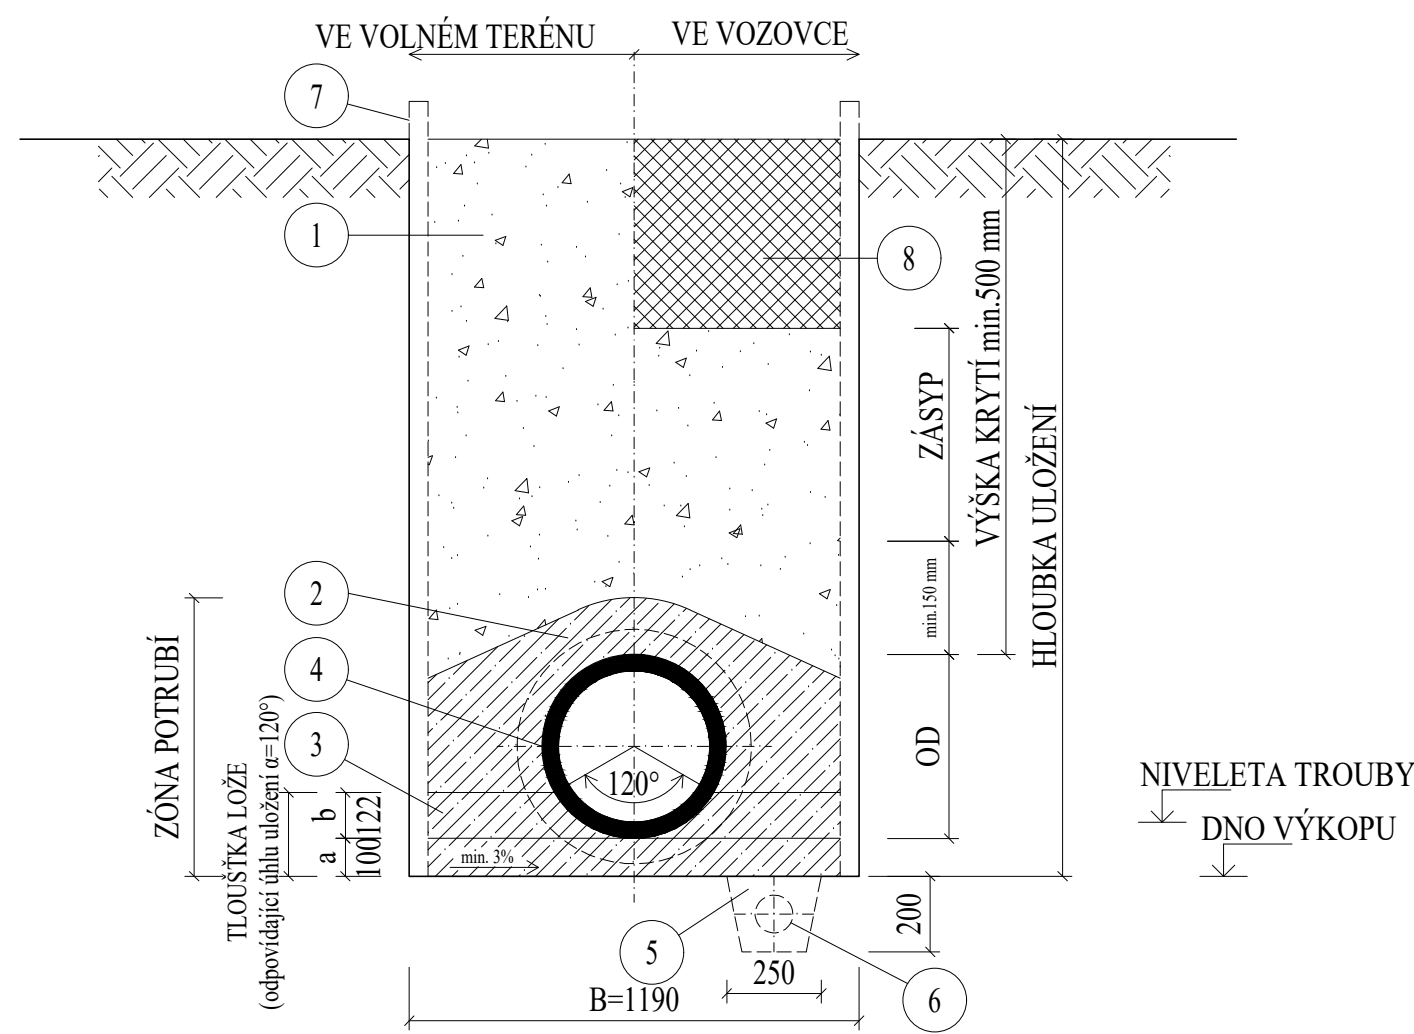

LEGENDA:

1.	ZHUTNĚNÝ ZÁSYP RÝHY
2.	OBETONOVÁNÍ POTRUBÍ, (tl.min. 150 mm betonem třídy min. C12/15)
3.	BETONOVÉ SEDLO, (beton třídy min. C12/15)
4.	KANALIZAČNÍ KAMENINOVÁ TROUBA DN 1400 mm, (s normální únosností)
5.	DRENÁŽNÍ RÝHA VYPLNĚNÁ ŠTĚRKEM (max. zrno 63 mm)
6.	DRENÁŽNÍ TRUBKA DN 100 mm (po ukončení stavby nefukční)
7.	SVISLÁ STĚNA RÝHY S PAŽENÍM
8.	KONSTRUKCE VOZOVKY

ČÁST : SO 08 - Splašková kanalizace + odbočky	
AKCE: Obytná lokalita Nehradov III, Třebíč - DOPRAVNÍ A TECHNICKÁ INFRASTRUKTURA	
MÍSTO : 118/1, 119, 120, 121, 623/1 k.ú Podklášteří	
INVESTOR : Město Třebíč, IČ:00290629 Karlovo náměstí 55 674 01 Třebíč www.trebic.cz	ZÁSTUPCE INVESTORA : Ing. Václav Horák Karlovo náměstí 55 Třebíč 674 01 M: 732 297 279 e-mail: Vaclav.Horak@trebic.cz
GENERÁLNÍ PROJEKTANT: D+Architekti s.r.o. Polanka 214/10, 674 01 Třebíč M: +420 605 561 649 e-mail: drbalek@darchitekti.cz web: www.darchitekti.cz	
ZPRACOVATEL ČÁSTI: AQUA-ING manž.Curieových 657, 674 01 Třebíč M: +420 724 950 623 e-mail: prusa@aqua-ing.cz web: www.aqua-ing.cz	
ZODPOVĚDNÝ PROJEKTANT : Ing.Vítězslav Pruša autorizovaný inženýr ČKAIT 1000688	OTISK AUT. RAZÍTKA :
HLAVNÍ INŽENÝR PROJEKTU : Ing. arch. Milan Drbálek	
VYPRACOVAL : Ing. Vítězslav Pruša	
MĚŘITKO : 1:20	
DÁTUM : 11 / 2023	ČÍSLO VÝKRESU : SO 08.3.1 ULOŽENÍ POTRUBÍ
STAVEBNÍ OBJEKT : SO 08	PROJEKT : Z23_04
	STUPEŇ : DPS
	PARÉ :