


VYTYČOVACÍ SCHÉMA 1:100

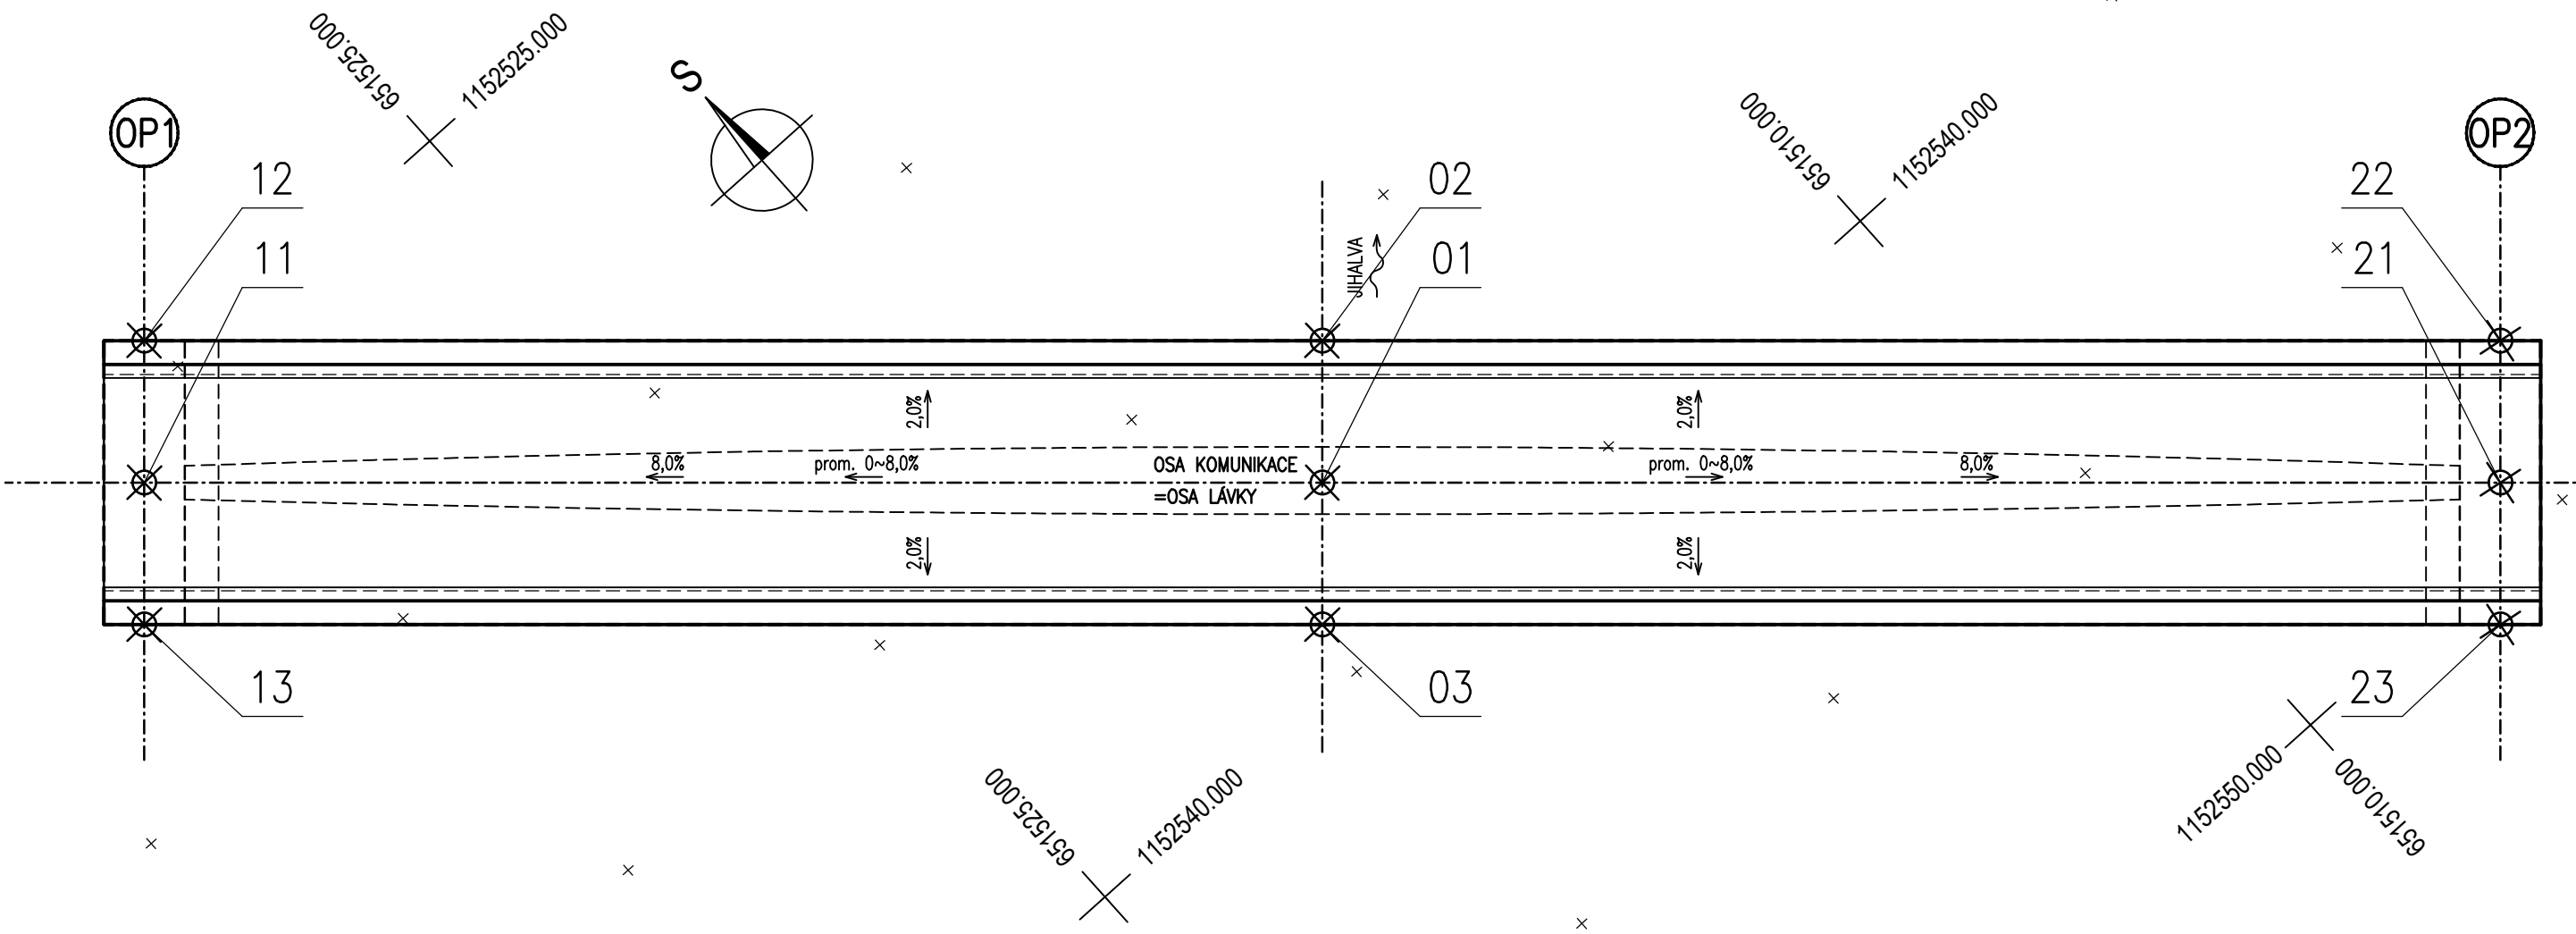

VYTYČENÍ SO 201			
Číslo bodu	SOUŘADNICE		Poznámky
	Y [m]	X [m]	
01	651518.516	1152537.576	OSA MOSTU
02	651517.117	1152536.010	OSA MOSTU
03	651519.916	1152539.141	OSA MOSTU
11	651531.517	1152525.951	OSA OP1
12	651530.117	1152524.385	OSA OP1
13	651532.917	1152527.516	OSA OP1
21	651505.516	1152549.201	OSA OP2
22	651504.116	1152547.635	OSA OP2
23	651506.916	1152550.766	OSA OP2

D SO 201

SOUŘADNICOVÝ SYSTÉM : S-JTSK
VÝŠKOVÝ SYSTÉM : Bpv

VEDOUČÍ PROJEKTANT	Ing. Martin ŘEHULKA		 PROJEKČNÍ KANCELÁŘ PRIS spol. s r. o. OSOVÁ 20, 625 00 BRNO		
ZODPOVĚDNÝ PROJEKTANT	Ing. Bronislav ŠUSTR				
VYPRACOVAL	Bc. Jakub ILČÍK				
KONTROLOVAL	Ing. Jiří ŠRUBAŘ				
KRAJ	KRAJ VYSOČINA	OBEC:	TŘEBÍČ	DATUM	9/2020
LÁVKA NA POLANCE, TŘEBÍČ				FORMÁT	A4
				MĚŘITKO	1:100
				ÚČEL	DUSP/VD-ZDS
				ČÍS. ZAKÁZKY	19055
				ARCHIVNÍ ČÍS.	19055_201_06_VYT.dwg
NÁZEV PŘÍLOHY	VYTYČOVACÍ SCHÉMA			ČÍS. SOUPRAVY	PŘÍLOHA 6