


PŮDORYS 1.NP – VZDUCHOTECHNIKA

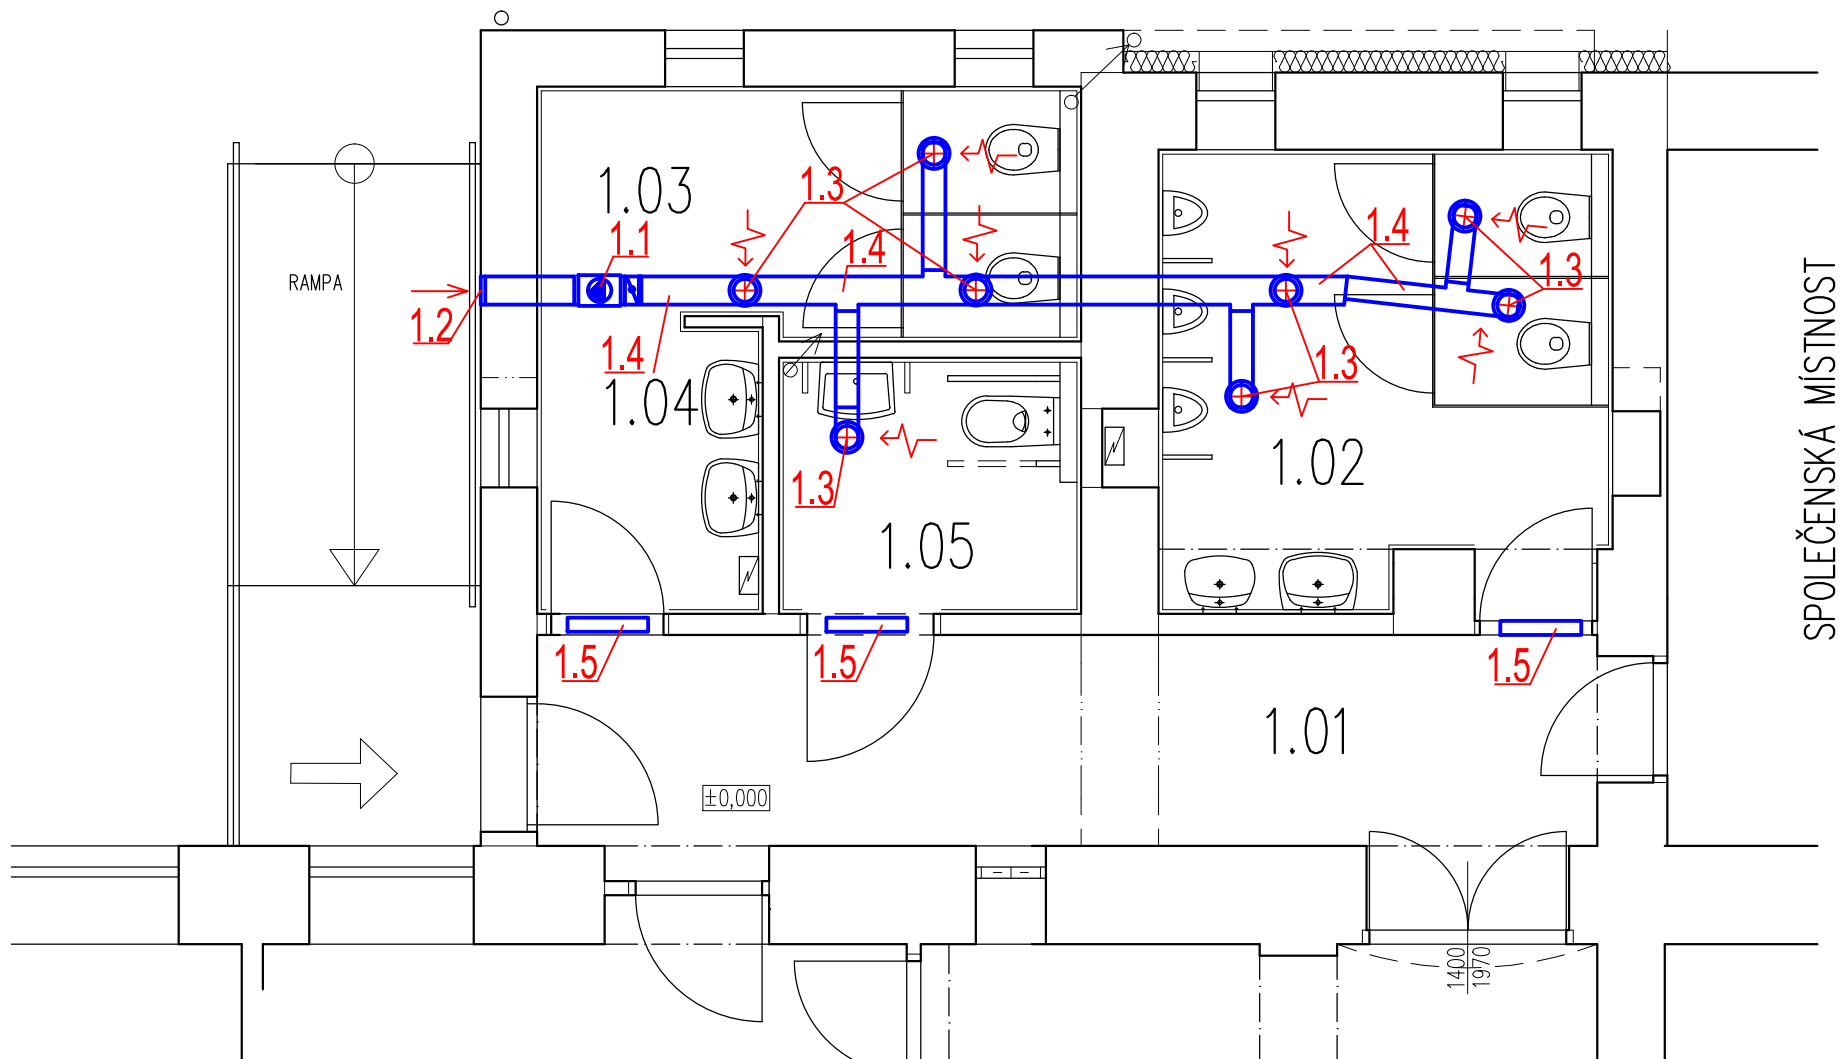

LEGENDA MÍSTNOSTÍ

ČÍSLO MÍSTN.	NÁZEV MÍSTNOSTI	PLOCHA m <sup>2</sup>
1.01	VSTUPNÍ CHODBA	11,31
1.02	WC MUŽI	9,94
1.03	WC ŽENY	6,81
1.04	PŘEDSÍŇ WC ŽENY	3,24
1.05	WC BEZBARIÉROVÉ	3,91

- LEGENDA:
- 1.1 axiální ventilátor do potrubí, 270Pa, 565m3/h, 2620ot./min, 50W, do potrubí DN150, 28dB ovládání spínač, dobřeh +zpětná klapka DN150
  - 1.2 venkovní žaluzie DN150
  - 1.3 odvodní talířový ventil DN125 (30–50m3/h)
  - 1.4 ohebné izolované flexi ALU potrubí DN125–DN150
  - 1.5 dveřní mřížka 86x575mm

+0,00 = PODLAHA 1.N.P. KULTURNÍHO DOMU

ODP. PROJEKTANT		VYPRACOVAL		KRESLIL		<div>Ing. Jiří Hnizdil</div> <div>PROJEKTOVÁ ČINNOST VE VÝSTAVBĚ JASANOVÁ 1064</div> <div>67401 TŘEBÍČ, TEL. 728966753 IČ 127 34 411</div>			
ING. JIŘÍ HNÍZDIL		ING. JIŘÍ HNÍZDIL		ING. JIŘÍ HNÍZDIL					
MÍSTO: Parc. č. st. 39, k.ú. RAČEROVICE, OKRES TŘEBÍČ				OKRES: TŘEBÍČ					
INVESTOR: MĚSTO TŘEBÍČ, KARLOVO NÁM. 140/55, 674 01 TŘEBÍČ									
<div>NÁZEV STAVBY:</div> <div>PŘÍSTAVBA WC KULTURNÍHO DOMU RAČEROVICE</div> <div>DOKUMENTACE PRO SPOLEČNÉ ÚZEMNÍ A STAVEBNÍ ŘÍZENÍ V ROZSAHU PRO PROVÁDĚNÍ STAVBY</div>						FORMÁT		2 A4	
						DATUM		08/2023	
						STUPEŇ		DUR, DSP	
						ZAK. Č.		05/23	
OBSAH VÝKRESU: D TECHNICA PROSTŘEDÍ STAVEB						MĚŘÍTKO:		VÝKRES Č.:	
PŮDORYS 1.NP – VZDUCHOTECHNIKA						1:50		D.1.4.1.4	