


ŘEZ A-A 1:50

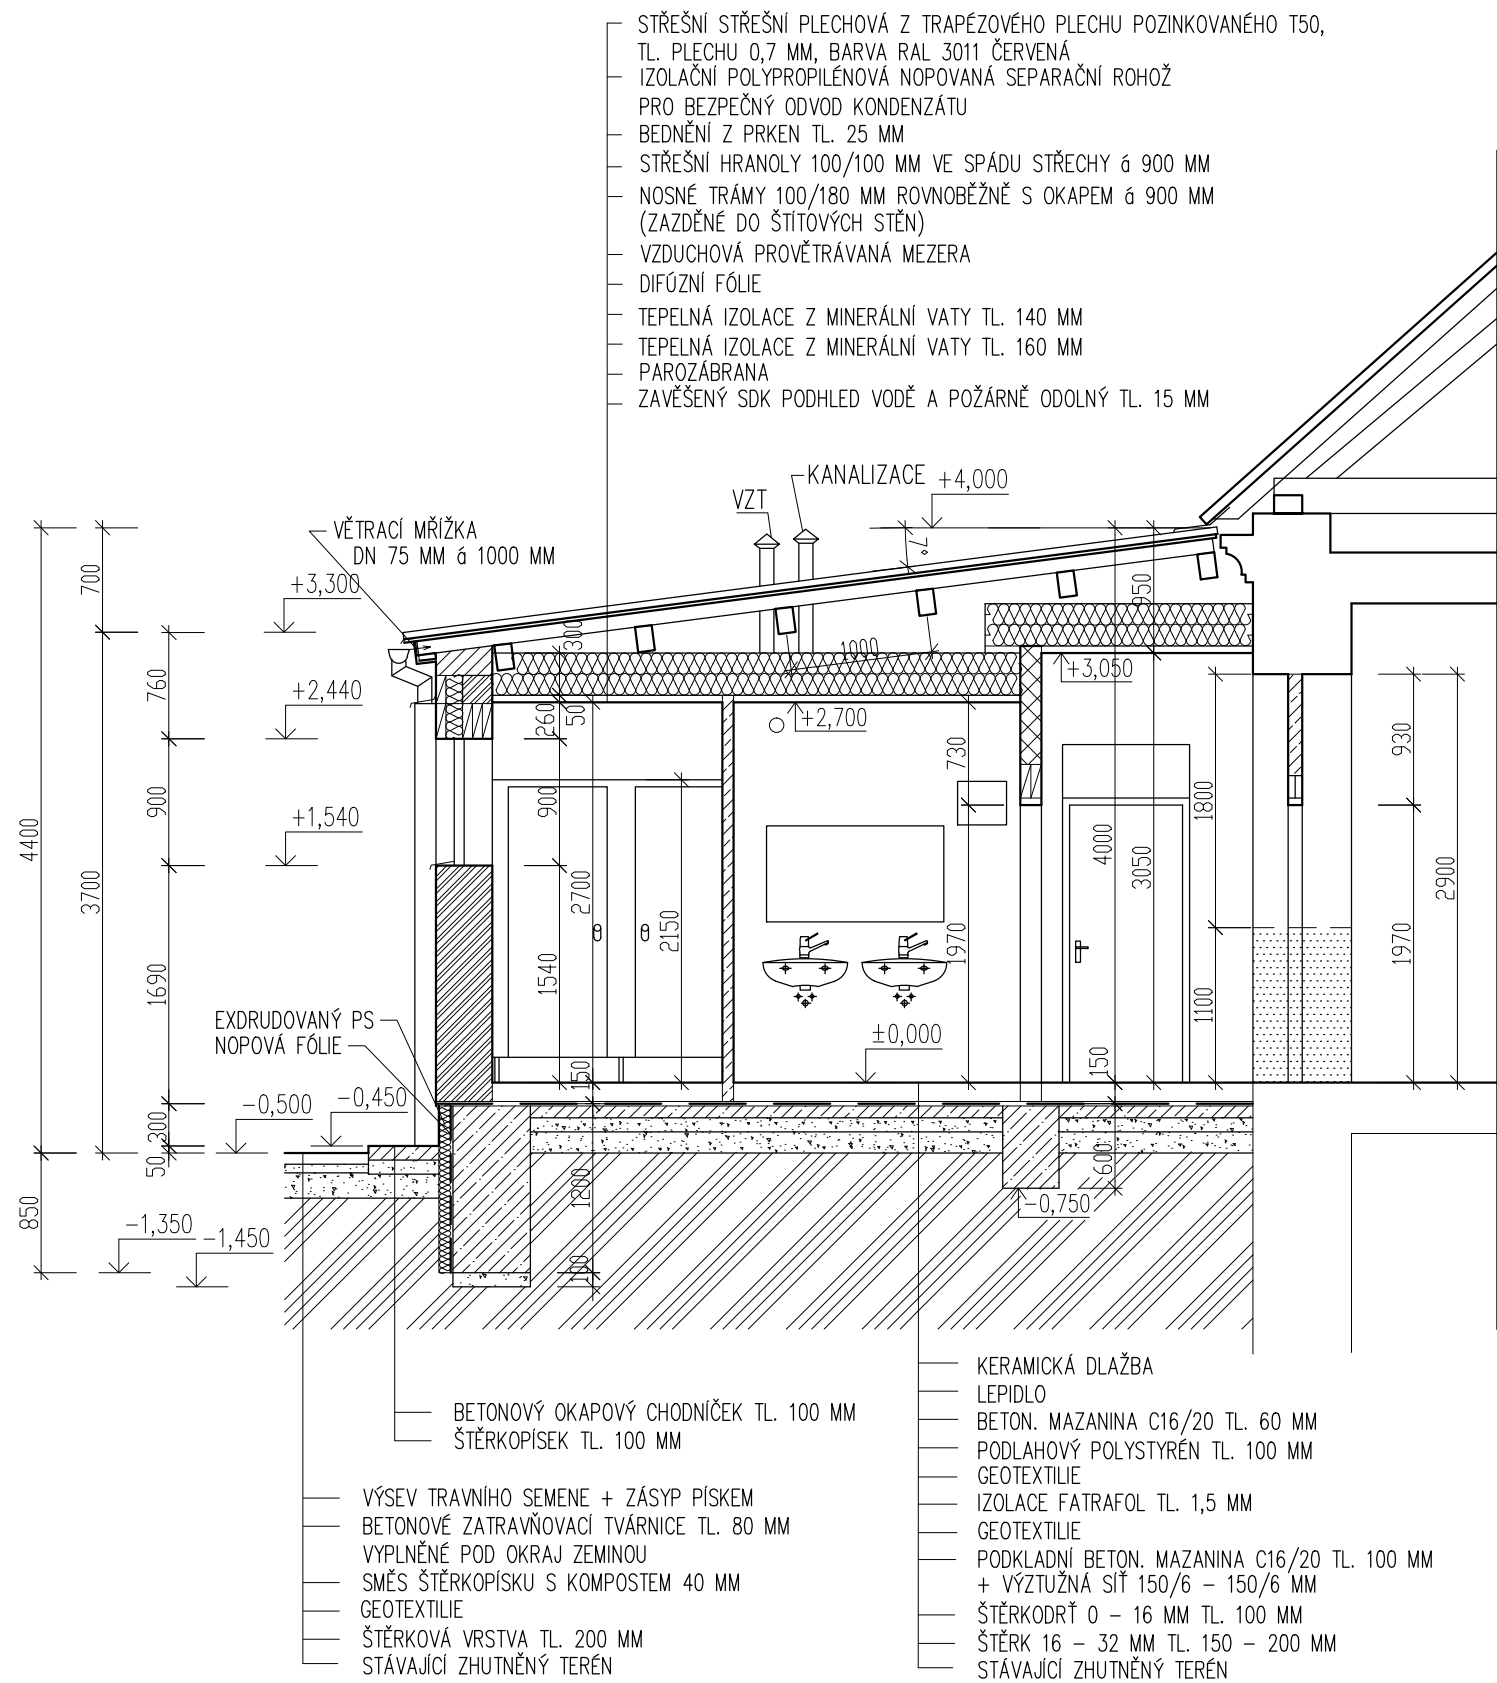

LEGENDA HMOT

- ZDIVO Z CIHEL PÁLENÝCH PŘÍČNĚ DĚROVANÝCH PEVNOST P10 S VÝPLNÍ DUTIN MINERÁLNÍ VATOU NA TL. ZDIVA 400 MM, VYZDĚNÍ NA LEPÍCI MALTU, OMÍTKA SILIKÁTOVÁ
- ZDIVO PŘÍČEK Z CIHEL PÁLENÝCH PŘÍČNĚ DĚROVANÝCH PEVNOST P10 NA TL. ZDIVA 150 MM, MALTA MC 10
- ZDIVO PŘÍČEK Z CIHEL PÁLENÝCH PŘÍČNĚ DĚROVANÝCH PEVNOST P10 NA TL. ZDIVA 80 A 115 MM, MALTA MC 10
- ZÁKLADOVÉ PASY Z BETONU PROSTÉHO TŘ. C16/20
- ŽELEZOBETON C 20/25
- STÁVAJÍCÍ ZDIVO
- VYBOURANÉ ZDIVO
- TEPELNÉ IZOLACE MINERÁLNÍ VATY
- ŠTĚRKOPÍSEK, ŠTĚRK
- ROSTLÝ TERÉN

+0,00 = PODLAHA 1.N.P. KULTURNÍHO DOMU

ODP. PROJEKTANT		VYPRACOVAL		KRESLIL		<div>Ing. Jiří Hnízdil</div> <div>PROJEKTOVÁ ČINNOST VE VÝSTAVBĚ JASANOVÁ 1064</div> <div>67401 TŘEBÍČ, TEL. 728966753 IČ 127 34 411</div>			
ING. JIŘÍ HNÍZDIL		ING. JIŘÍ HNÍZDIL		ING. JIŘÍ HNÍZDIL					
MÍSTO: Parc. č. st. 39, k.ú. RAČEROVICE, OKRES TŘEBÍČ				OKRES: TŘEBÍČ					
INVESTOR: MĚSTO TŘEBÍČ, KARLOVO NÁM. 140/55, 674 01 TŘEBÍČ									
<div>NÁZEV STAVBY:</div> <div>PŘÍSTAVBA WC</div> <div>KULTURNÍHO DOMU RAČEROVICE</div> <div>DOKUMENTACE PRO SPOLEČNÉ ÚZEMNÍ A STAVEBNÍ ŘÍZENÍ V ROZSAHU PRO PROVÁDĚNÍ STAVBY</div>						FORMÁT		2 A4	
						DATUM		08/2023	
						STUPEŇ		DUR, DSP	
						ZAK. Č.		05/23	
OBSAH VÝKRESU: D.1.1 ARCHITEKTONICKO-STAVEBNÍ ŘEŠENÍ						MĚŘÍTKO:		VÝKRES Č.:	
PŮDORYS 1.N.P.						1:50		D.1.1.5	