


SITUACE 1:250

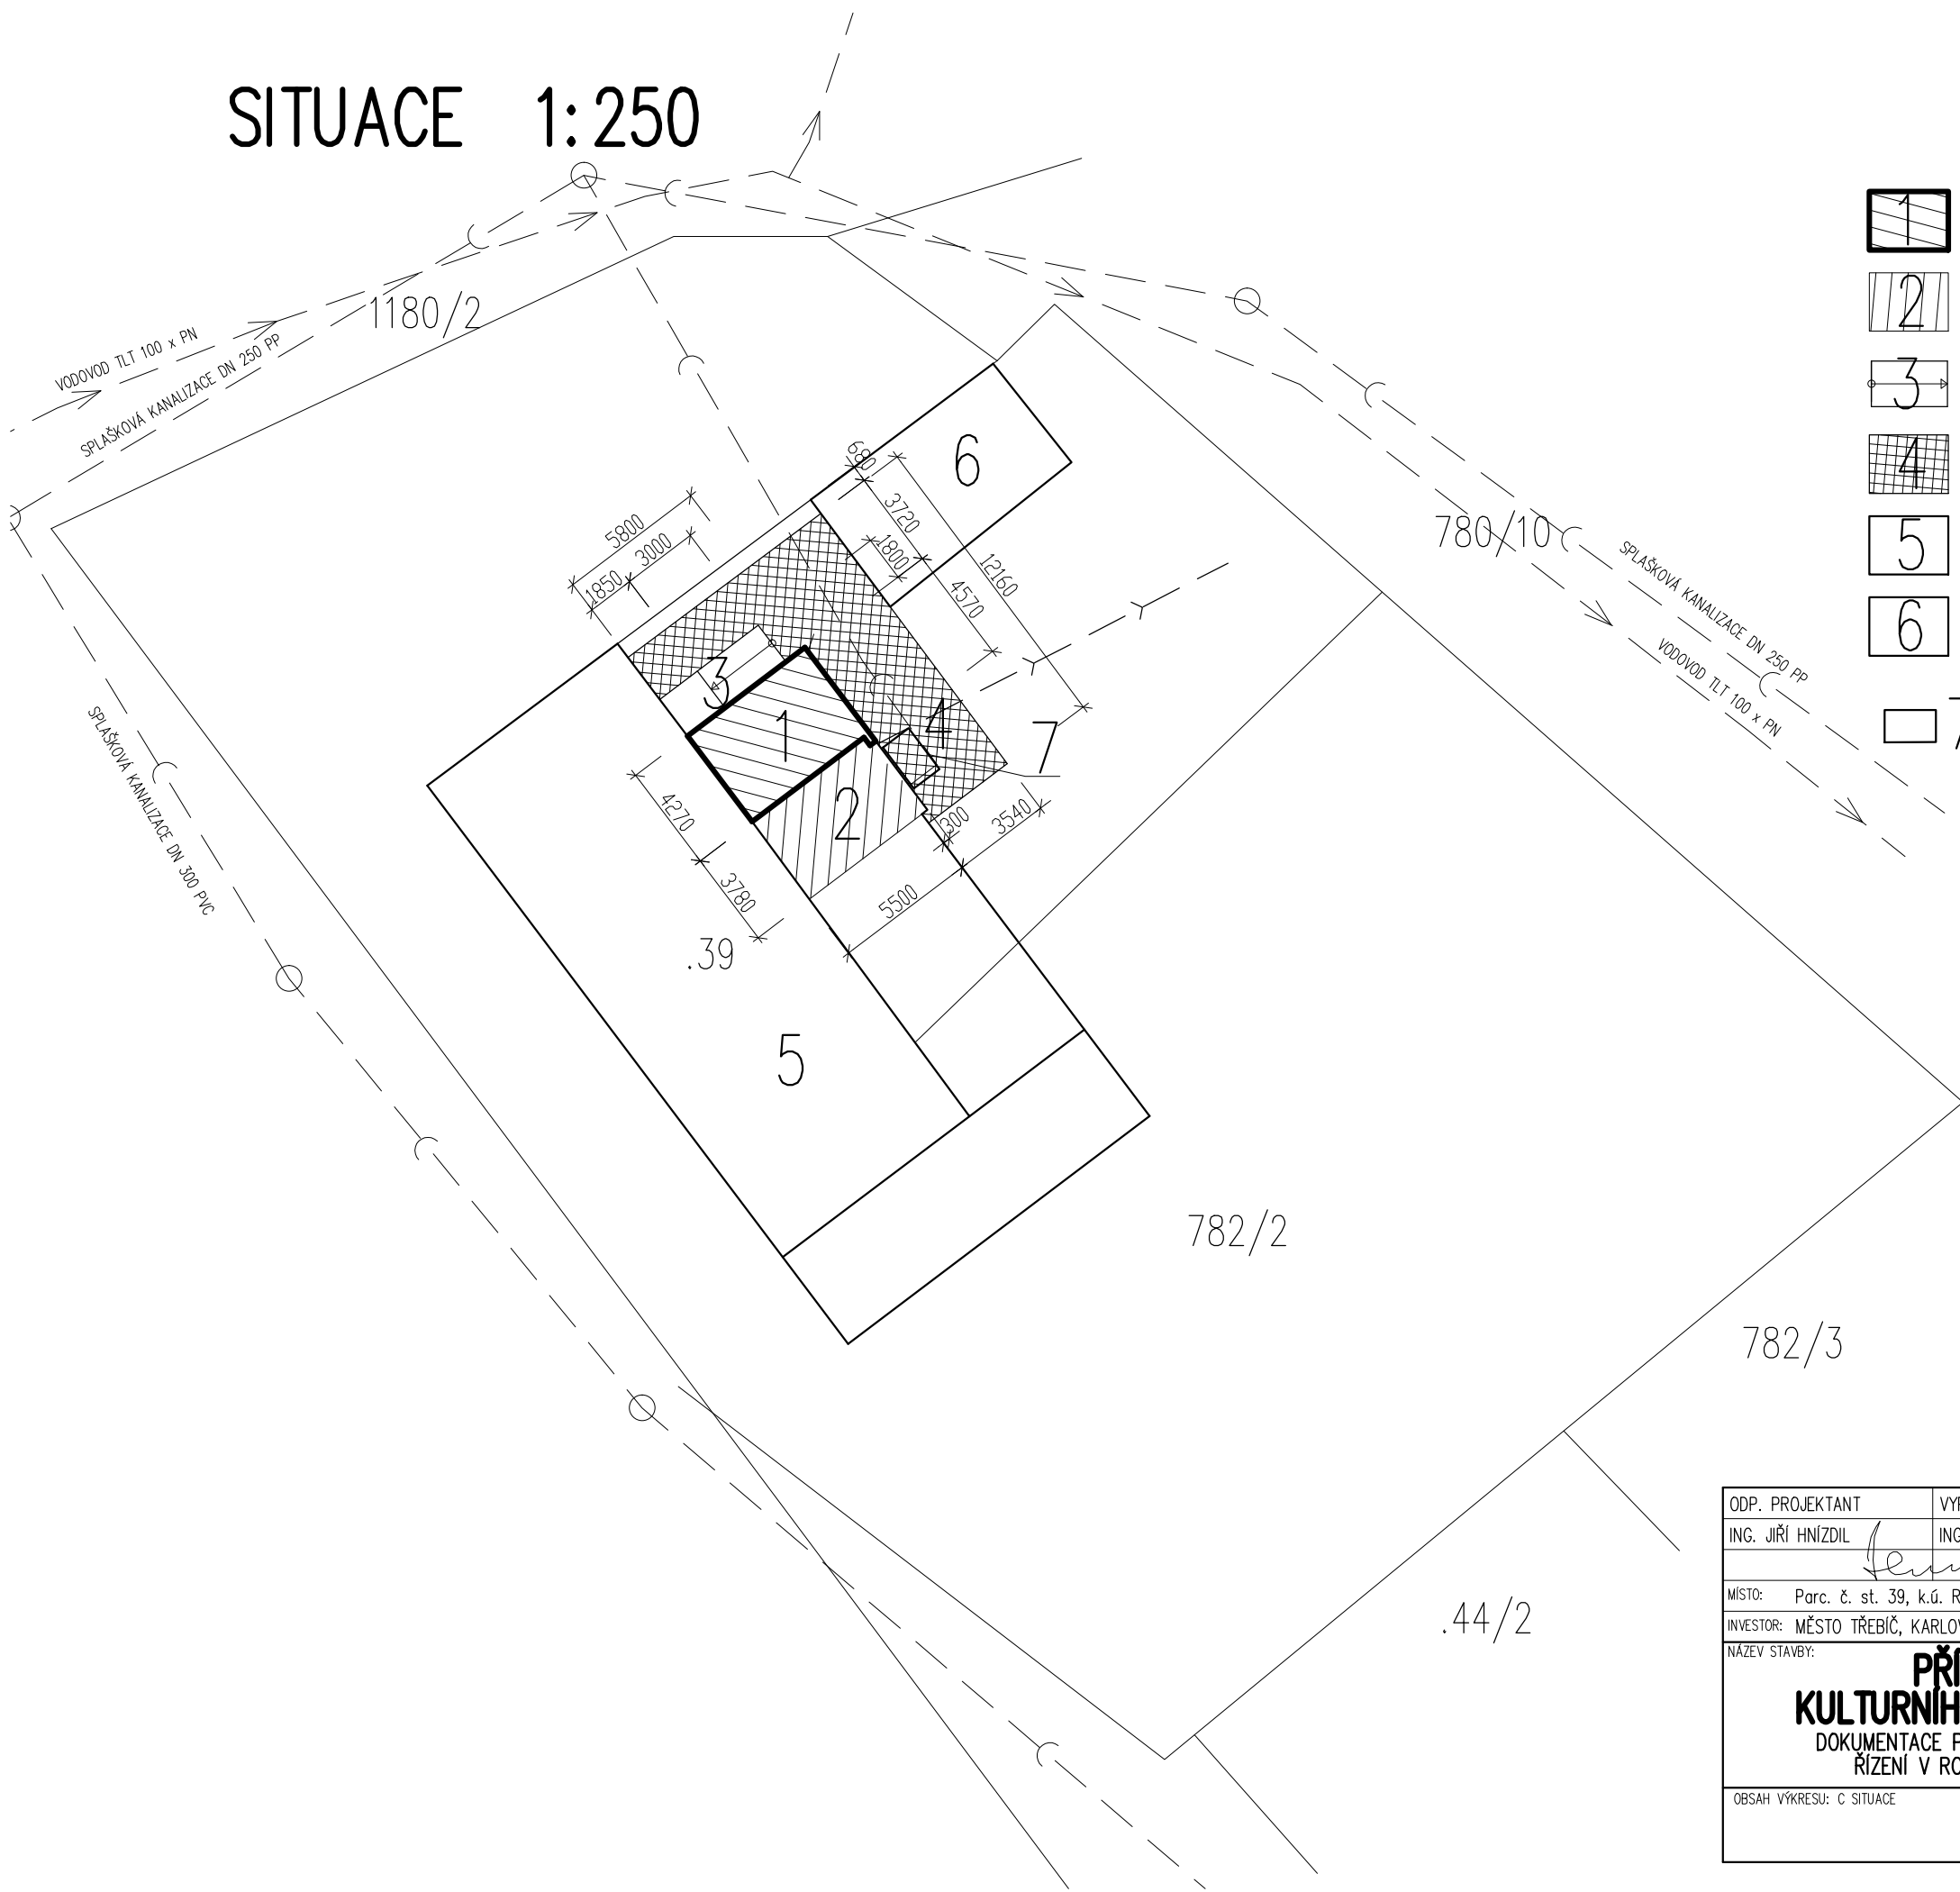

LEGENDA

- PŘÍSTAVBA WC KD RAČEROVICE
- STÁVAJÍCÍ WC KD RAČEROVICE
- BEZBARIÉROVÁ RAMPA PRO VOZÍČKÁŘE
- ZPEVNĚNÁ PLOCHA ZE ZATRAVŇOVACÍCH TVÁRNIC
- STÁVAJÍCÍ OBJEKT KD RAČEROVICE
- STÁVAJÍCÍ OBJEKT HASIČŮ RAČEROVICE
- ZÁCHYTNÁ NADZEMNÍ NÁDRŽ NA DEŠŤOVOU VODU 2 M3
- ZASAKOVACÍ POTRUBÍ PŘEBYTEČNÉ DEŠŤOVÉ VODY DN 100 MM
- PŘÍPOJKA SPLAŠKOVÉ KANALIZACE STÁVAJÍCÍ

ODP. PROJEKTANT		VYPRACOVAL	KRESLIL	<div>Ing. Jiří Hnízdil</div> <div>PROJEKTOVÁ ČINNOST VE VÝSTAVBĚ JASANOVÁ 1064, 67401 TŘEBÍČ 67401 TŘEBÍČ, TEL. 728966753 IČ 127 34 411</div>	
ING. JIŘÍ HNÍZDIL		ING. JIŘÍ HNÍZDIL	ING. JIŘÍ HNÍZDIL		
MÍSTO: Parc. č. st. 39, k.ú. RAČEROVICE, OKRES TŘEBÍČ					
INVESTOR: MĚSTO TŘEBÍČ, KARLOVO NÁM. 104/55, 67401 TŘEBÍČ					
NÁZEV STAVBY:					
<div>PŘÍSTAVBA WC</div> <div>KULTURNÍHO DOMU RAČEROVICE</div> <div>DOKUMENTACE PRO SPOLEČNÉ ÚZEMNÍ A STAVEBNÍ</div> <div>ŘÍZENÍ V ROZSAHU PRO PROVÁDĚNÍ STAVBY</div>					
OBSAH VÝKRESU: C SITUACE					
SITUACE					
MĚŘÍTKO:				VÝKRES Č.:	
1:250				C.3	