



POHLED JIŽNÍ

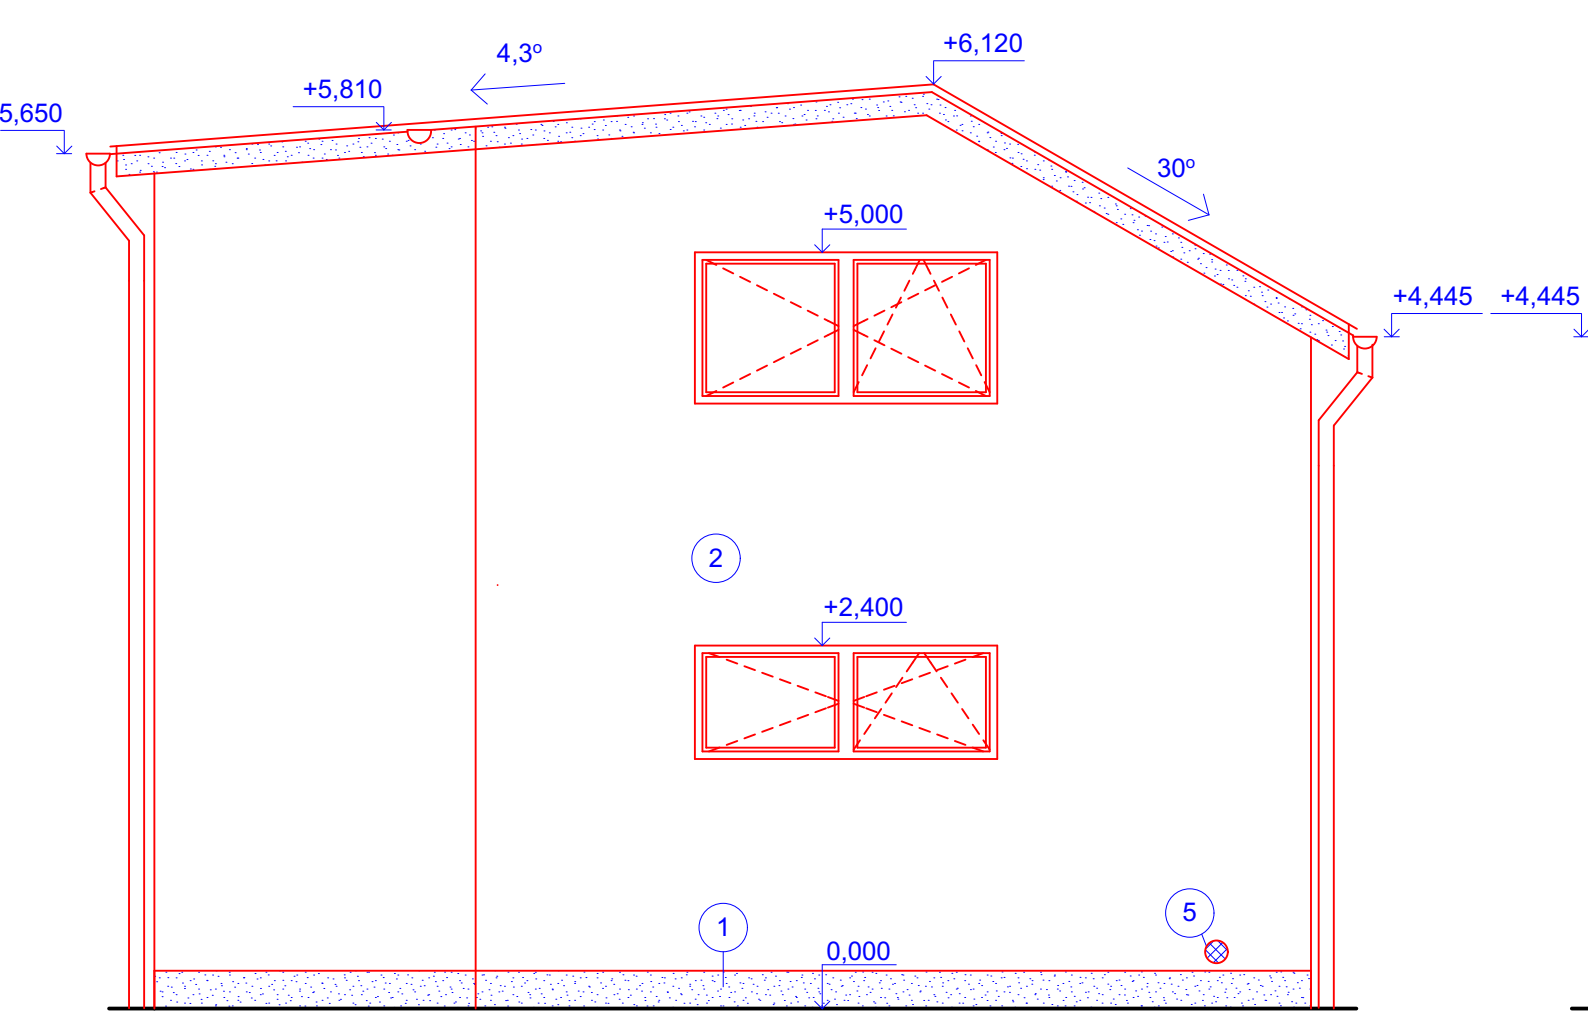

POHLED VÝCHODNÍ

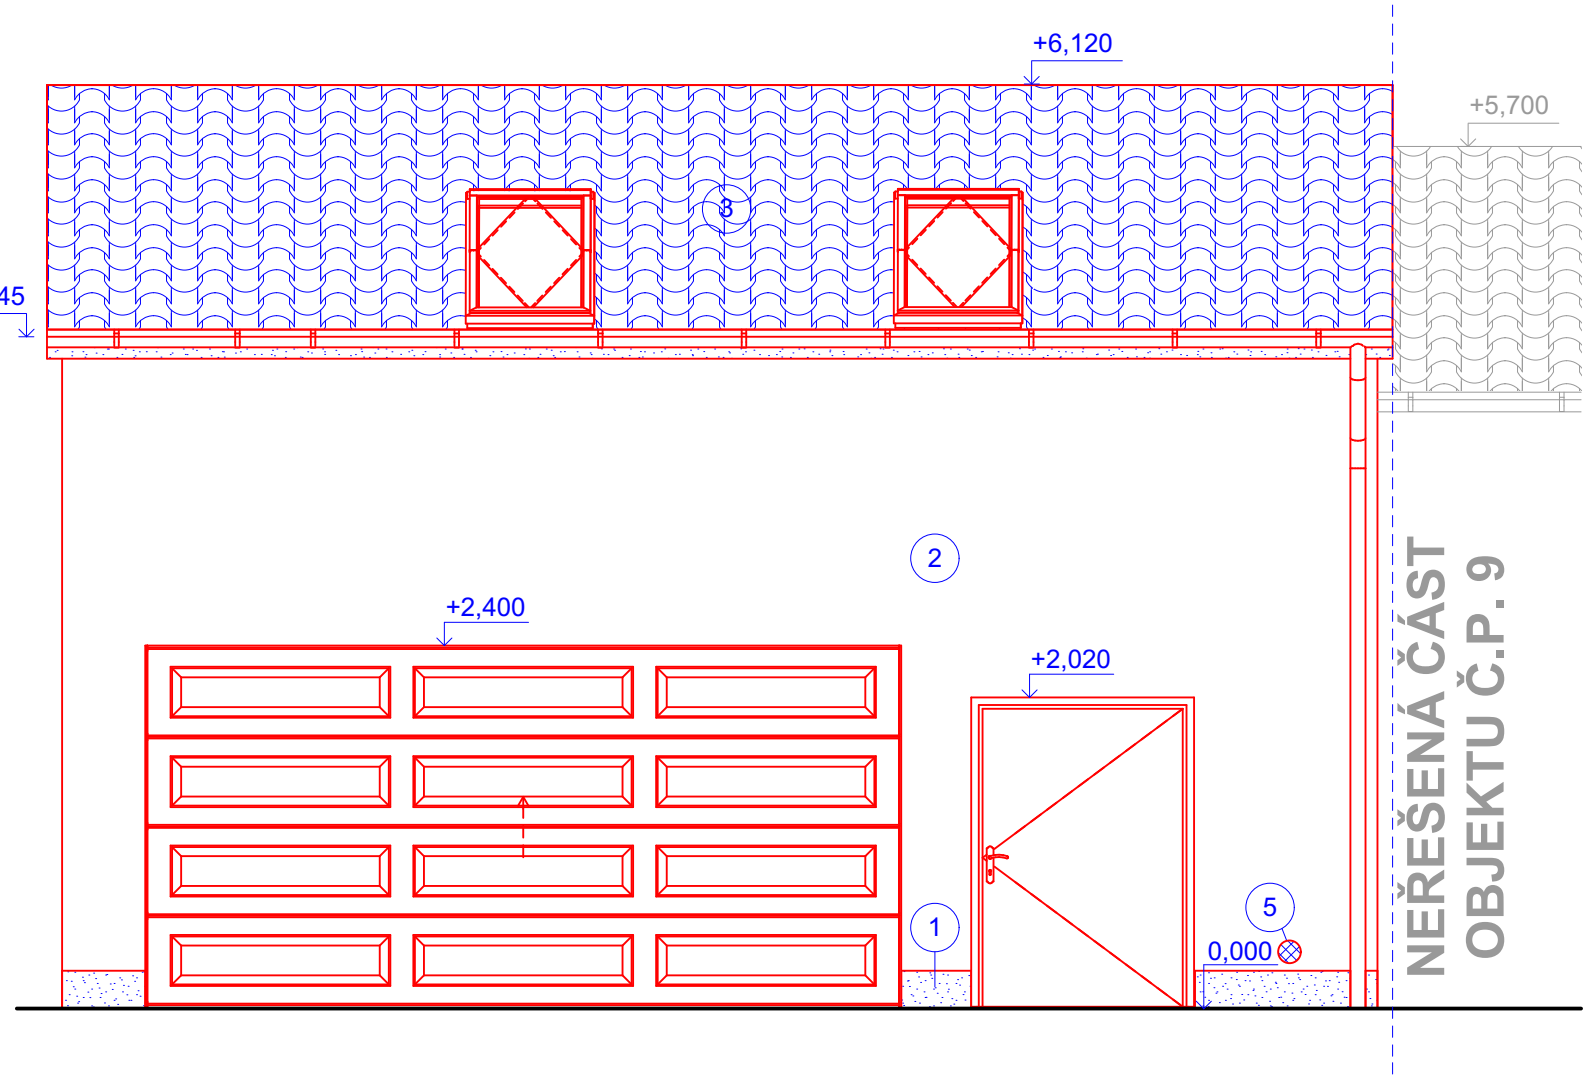

LEGENDA POVRCHOVÝCH ÚPRAV / HMOT

- 1

SOKL - MARMOLIT, BAREVNOST DLE POŽADAVKŮ INVESTORA
- 2

FASÁDNÍ OMÍTKA
BAREVNOST BUDE VE SVĚTLÝCH ODSTÍNECH
- 3

KERAMICKÁ KRYTINA - REŽNÁ
- 4

PVC - STŘEŠNÍ FÓLIE
- 5

ODVĚTRÁNÍ GARÁŽOVÝH STÁNÍ
- VNĚJŠÍ VÝPLNĚ OTVORŮ - BAREVNOST DLE POŽADAVKŮ INVESTORA

KLEMPÍŘSKÉ PRVKY Z FeZn NEBO Cu

VNĚJŠÍ PARAPETY - ELOXOVANÝ HLINÍK, BAREVNOST DLE POŽADAVKŮ INVESTORA

VYPRACOVAL	Ing. DAVID SVOBODA		
KONTROLOVAL	ZDENĚK LAZÁREK		
STAVEBNÍK	MĚSTO TŘEBÍČ KARLOVO NÁM. 104/55 VNITŘNÍ MĚSTO 674 01 TŘEBÍČ		
MÍSTO STAVBY	k.ú. SOKOLÍ, p.č. st. 21 a 633/1, č.p. 9	FORMÁT	2 A4
NÁZEV STAVBY	STAVEBNÍ ÚPRAVY S ROZŠÍŘENÍM	DATUM	08/2023
STAV. OBJEKT	SO 01 - GARÁŽ SE ZÁZEMÍM	STUPEŇ PD	DSP
ČÁST	D. ARCHITEKTONICKO - STAVEBNÍ ŘEŠENÍ	MĚŘÍTKO	Č. VÝKRESU
OBSAH	POHLEDY	M 1:50	D.1.1.09