


PŮDORYS TVARU STŘECHY

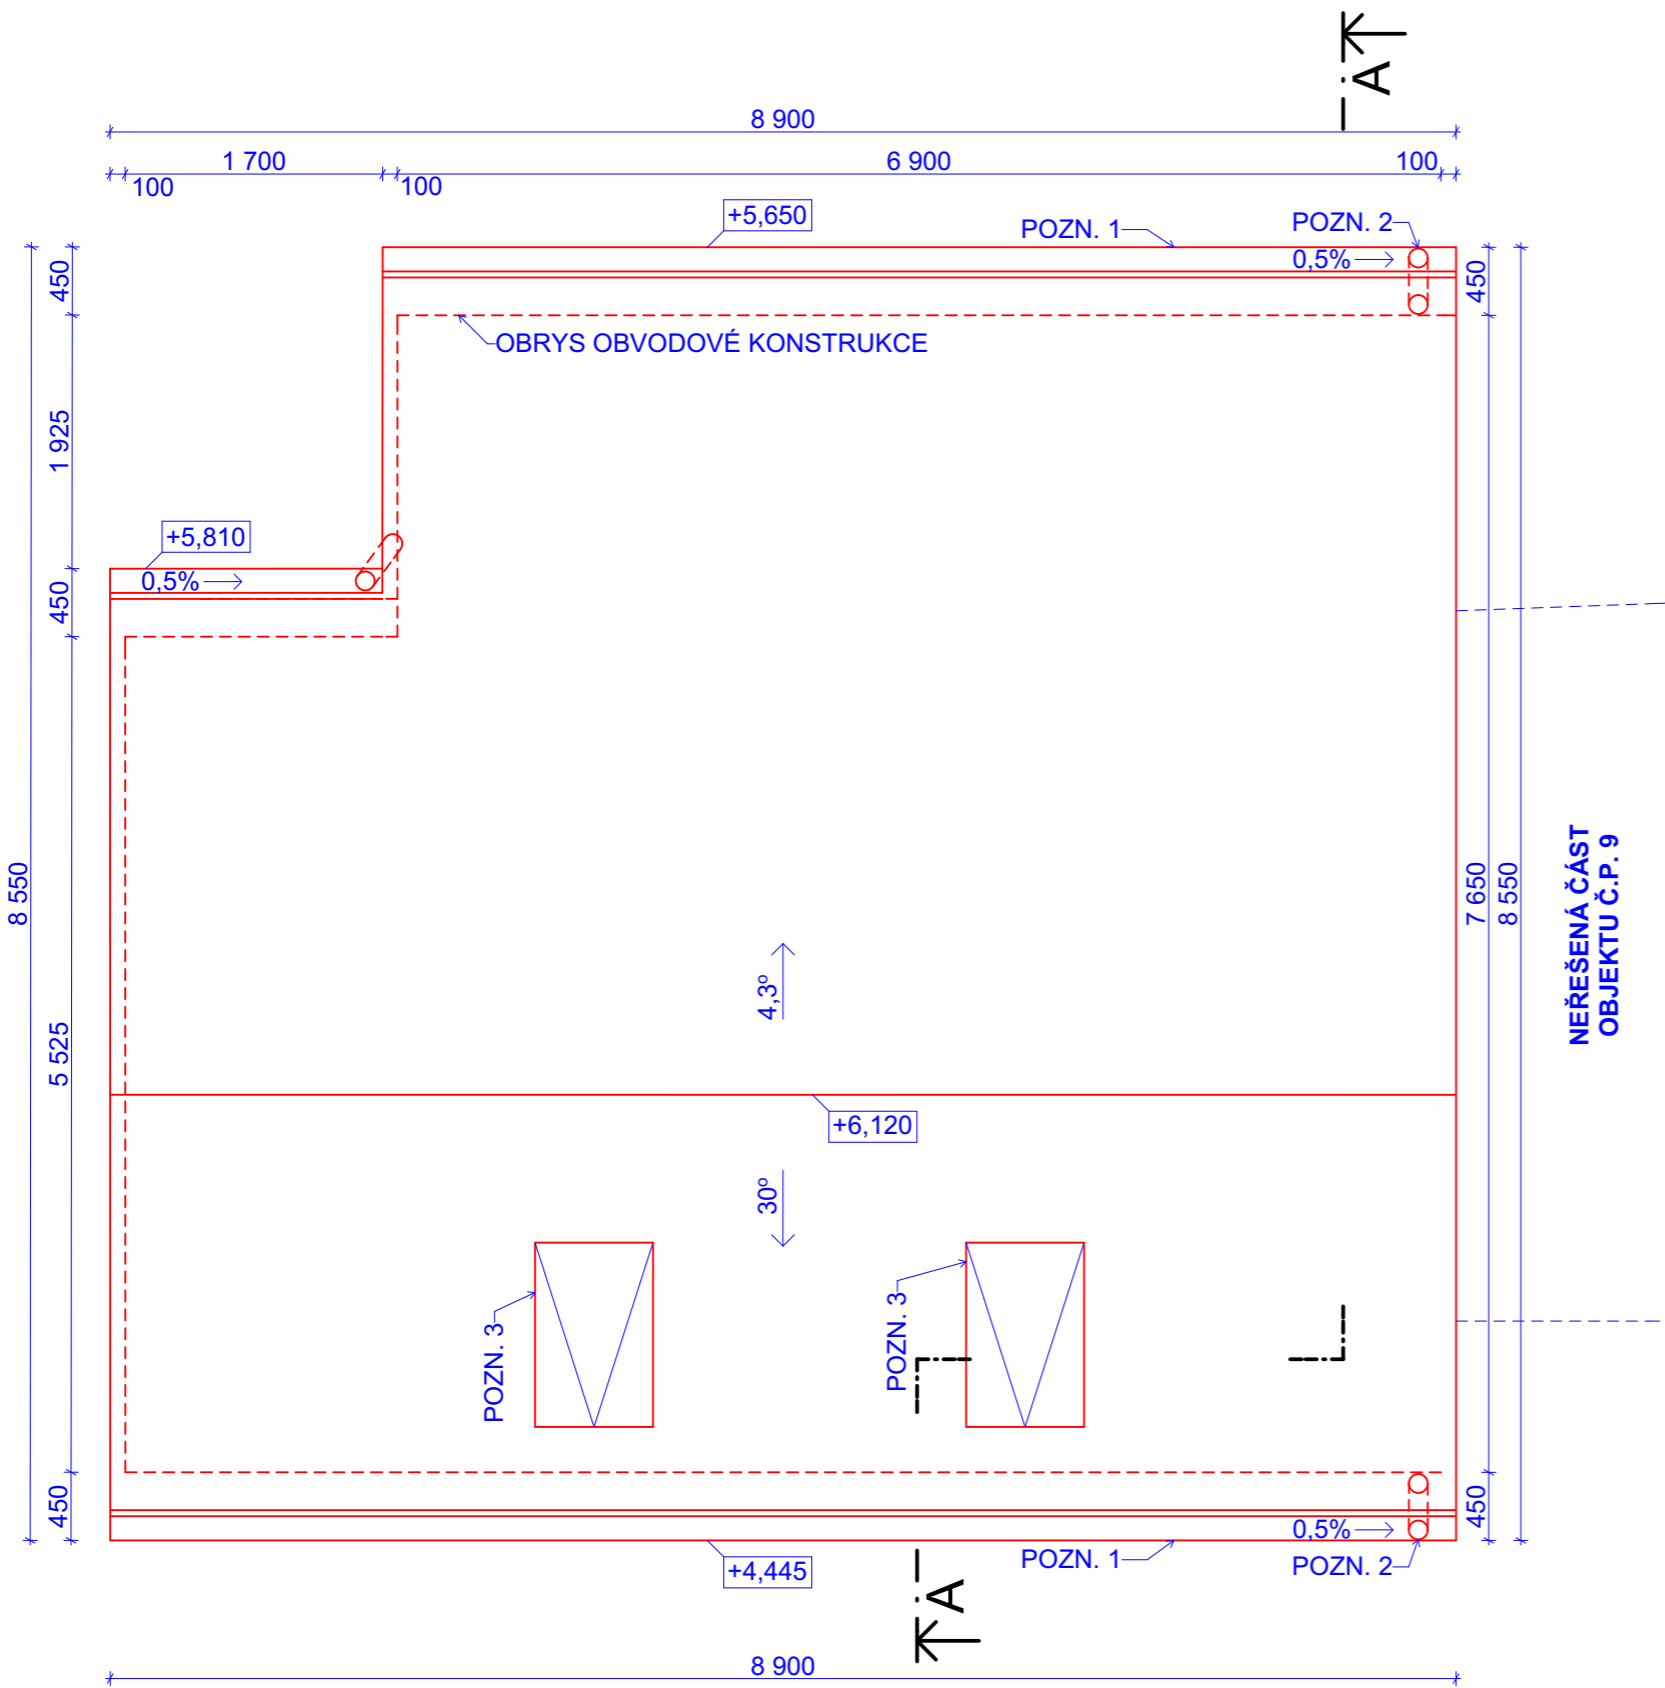

LEGENDA/POZNÁMKY

- POZN. 1 - STŘEŠNÍ ŽLAB PŮLKRUHOVÝ, MIN.PRŮMĚR 160 MM  
POZN. 2 - STŘEŠNÍ SVOD, MIN. PRŮMĚR 100 MM  
POZN. 3 - STŘEŠNÍ OKNO 780 x 1398 MM, SE SPODNÍM OTEVÍRÁNÍM  
POZN. 4 - SKUTEČNÉ ROZMĚRY VŽDY OVĚŘIT NA MÍSTĚ STAVBY



VYPRACOVAL	Ing. DAVID SVOBODA		
KONTROLOVAL	ZDENĚK LAZÁREK		
STAVEBNÍK	MĚSTO TŘEBÍČ KARLOVO NÁM. 104/55 VNITŘNÍ MĚSTO 674 01 TŘEBÍČ		
MÍSTO STAVBY	k.ú. SOKOLÍ, p.č. st. 21 a 633/1, č.p. 9	FORMÁT	2 A4
NÁZEV STAVBY	STAVEBNÍ ÚPRAVY S ROZŠÍŘENÍM	DATUM	08/2023
STAV. OBJEKT	SO 01 - GARÁŽ SE ZÁZEMÍM	STUPEŇ PD	DSP
ČÁST	D. ARCHITEKTONICKO - STAVEBNÍ ŘEŠENÍ	MĚŘÍTKO	Č. VÝKRESU
OBSAH	PŮDORYS TVARU STŘECHY	M 1:50	D.1.1.06