

# LEGENDA




FVE PANELY



POCHOZÍ PLOCHA PRO ÚČELY REVIZE

PVC-P FÓLIE TL. 1,2mm

- FÓLIE VYZTUŽENÁ S PES VÝZTUŽNOU VLOŽKOU
- POCHOZÍ ÚPRAVA NA HORNÍM POVRCHU
- FÓLIE NENAHRAZUJE HYDROIZOLAČNÍ VRSTVA, SLOUŽÍ PRO PŘÍLEŽITOSTNĚ POCHOZÍ PLOCHU
- PŘÍDAVNÝ PÁS - ZACHOVÁNÍ KLASIFIKACE Broof (t3)
- ŠÍŘKA ROLE 1,05m
- ODOBNÁ PROTI UV ZÁŘENÍ A VYHOVUJÍCÍ POŽADAVKŮM NA ÚČINKY UMĚLÉHO POVĚTRNOSTNÍHO STÁRNUTÍ
- BARVA ŠEDÁ

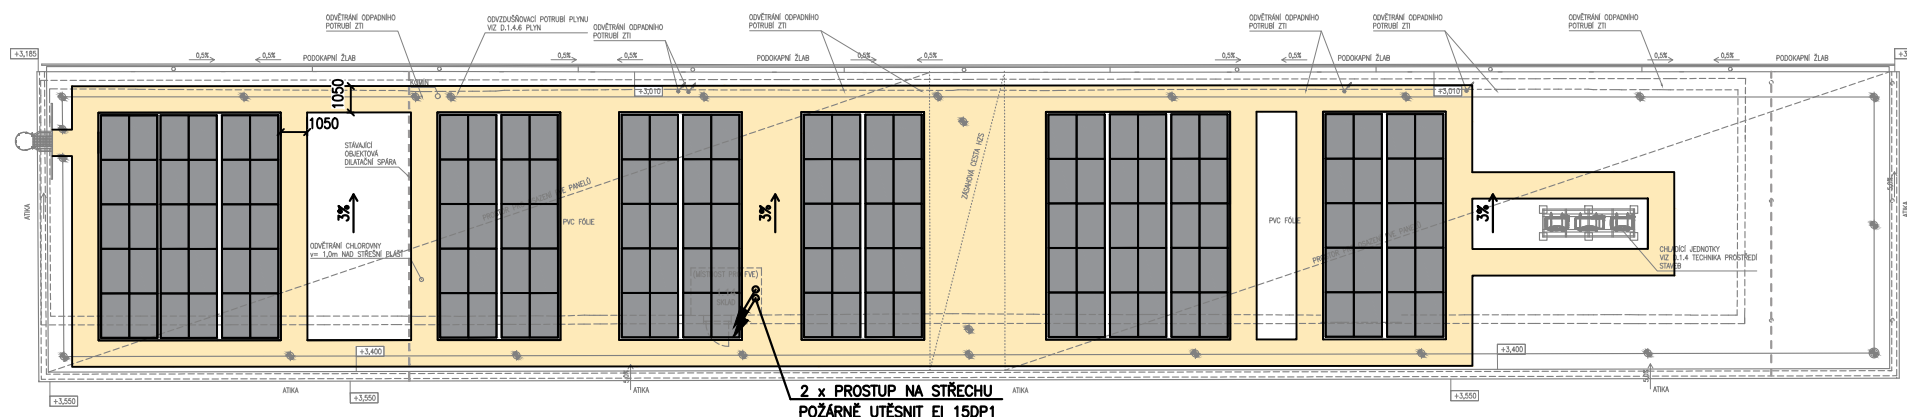

PŘÍLOHA Č. 2 - PŮDORYS STŘECHY, M. 1:300

