


TRASA 8 - II.ETAPA

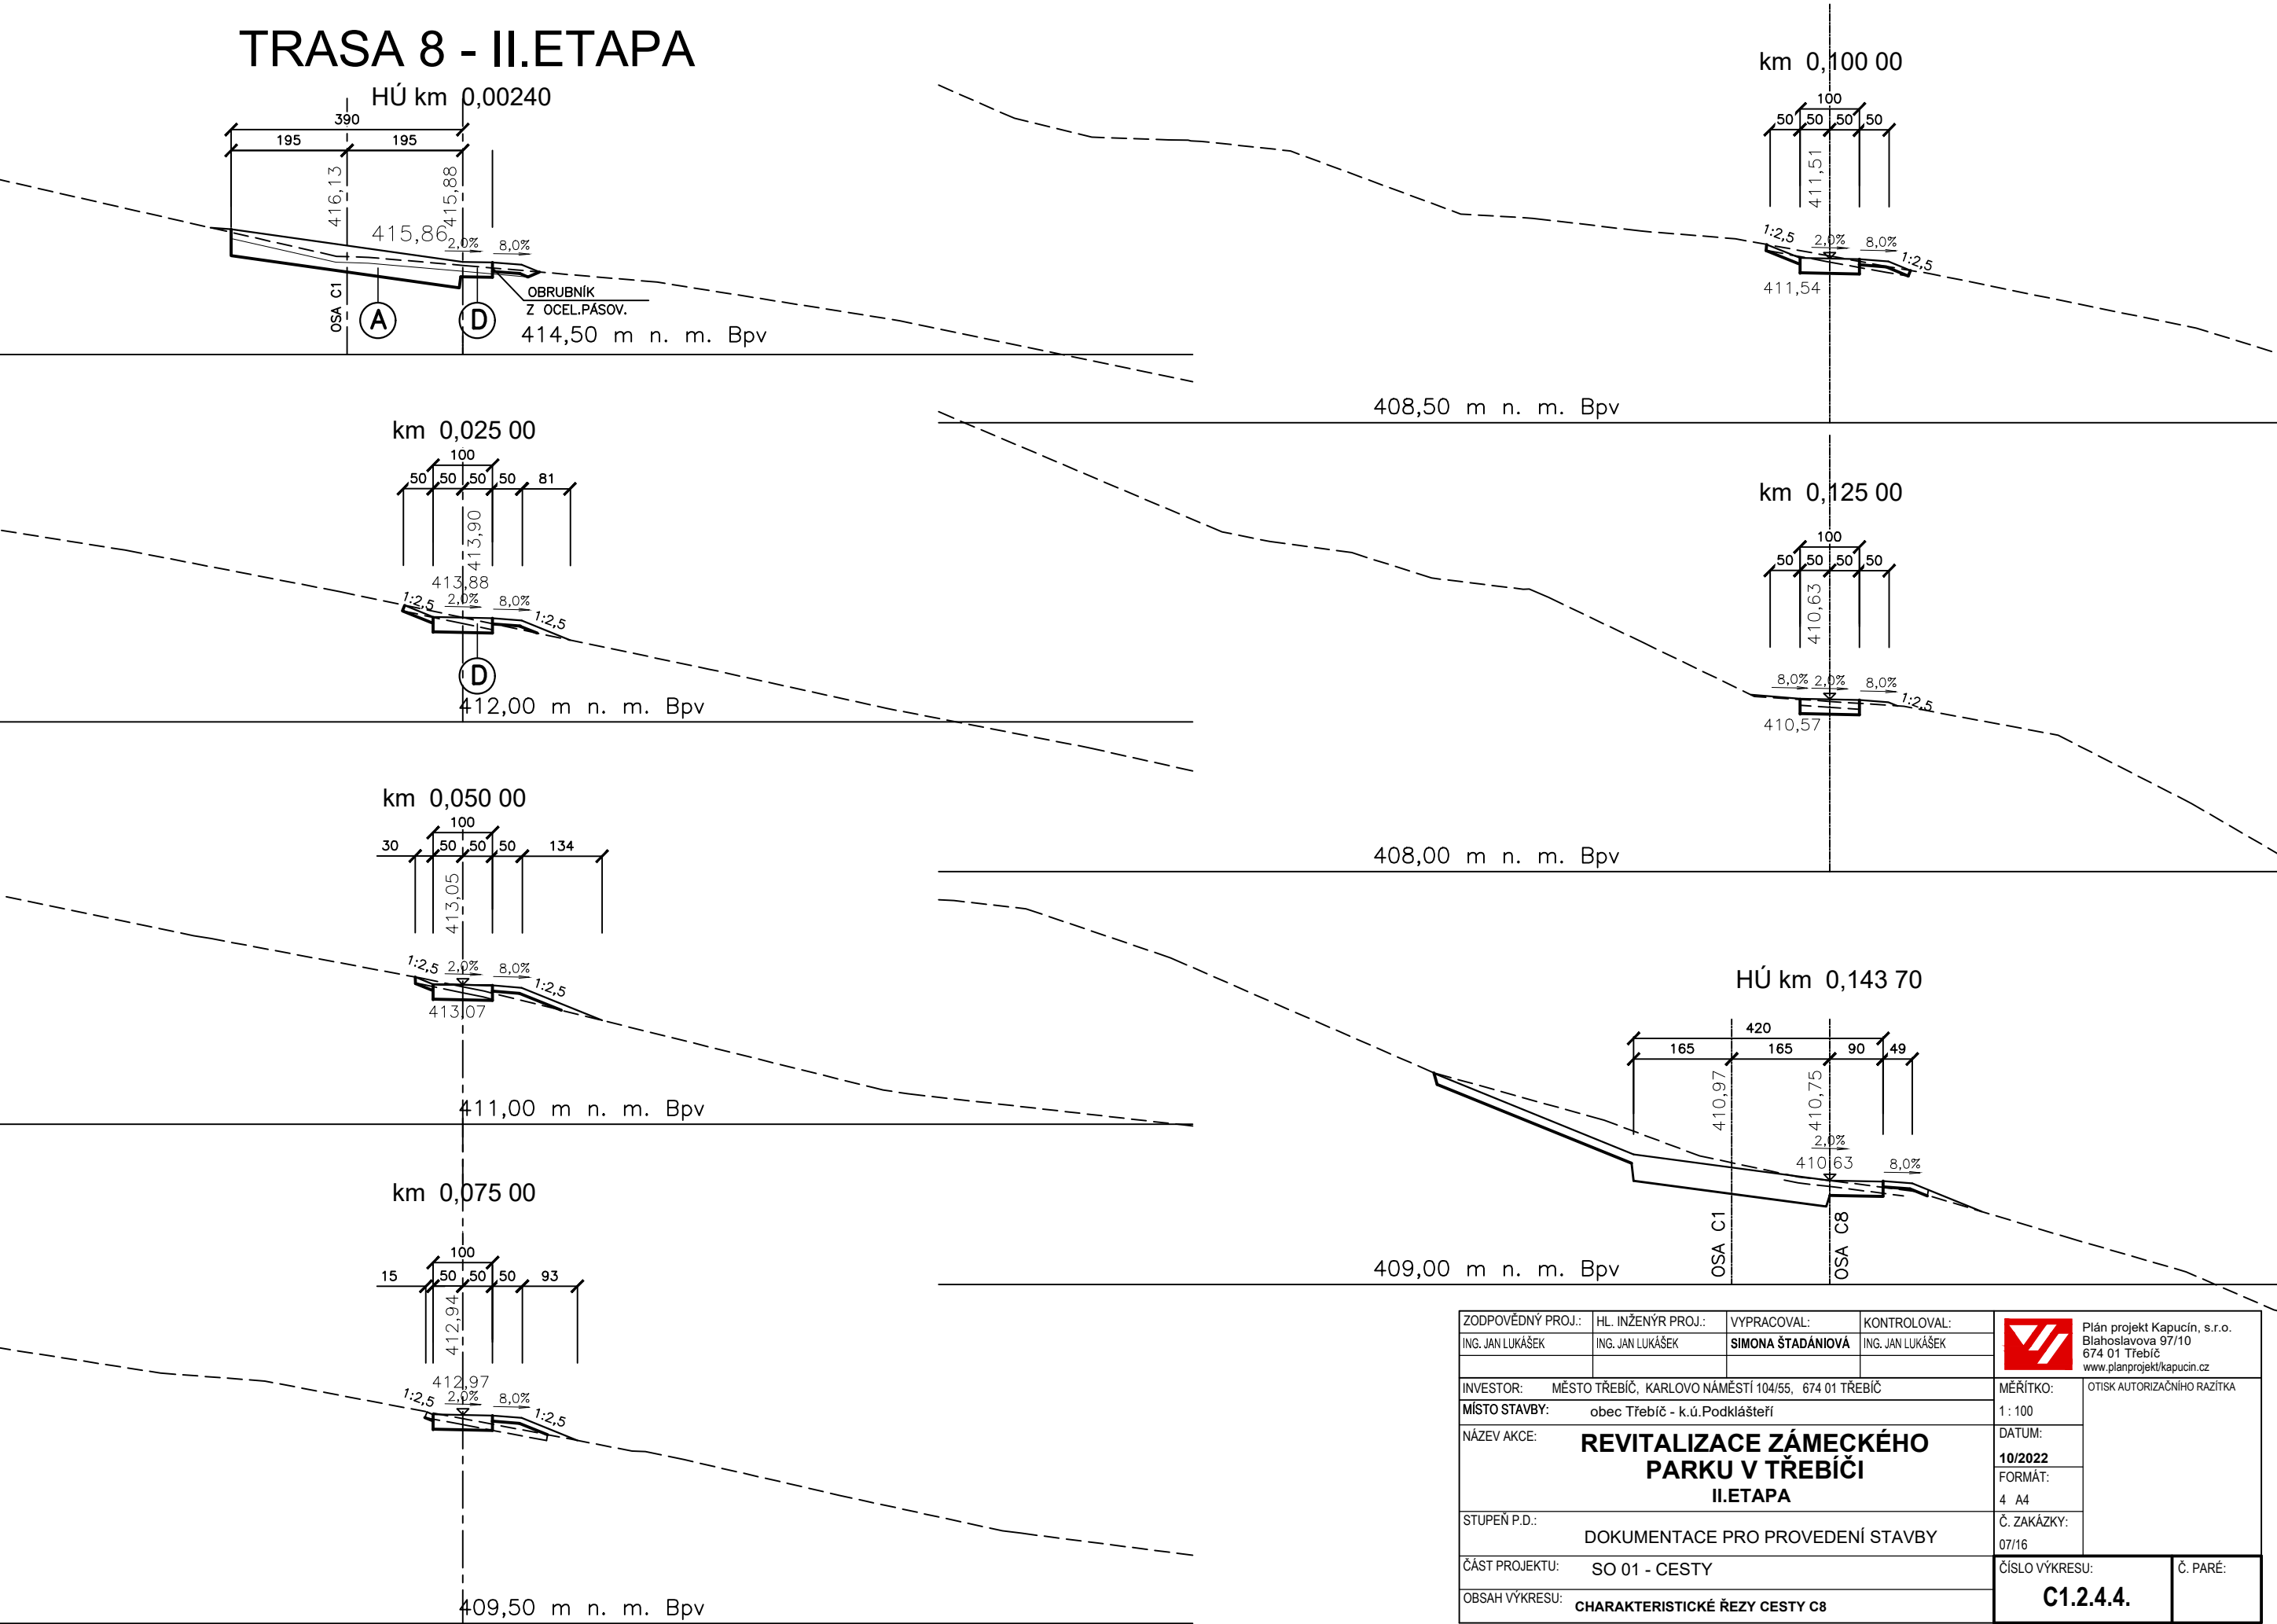

ZODPOVĚDNÝ PROJ.:	HL. INŽENÝR PROJ.:	VÝPRACOVAL:	KONTROLOVAL:	 <div>Plán projekt Kapucín, s.r.o. Blahoslavova 97/10 674 01 Třebíč www.planprojekt/kapucin.cz</div>	
ING. JAN LUKÁŠEK	ING. JAN LUKÁŠEK	SIMONA ŠTADÁNIOVÁ	ING. JAN LUKÁŠEK		
INVESTOR: MĚSTO TŘEBÍČ, KARLOVO NÁMĚSTÍ 104/55, 674 01 TŘEBÍČ					
MÍSTO STAVBY: obec Třebíč - k.ú.Podklášteří					
NÁZEV AKCE: <div>REVITALIZACE ZÁMEČKÉHO PARKU V TŘEBÍČI II.ETAPA</div>				MĚŘÍTKO: 1 : 100	OTISK AUTORIZAČNÍHO RAŽÍTKA
STUPEŇ P.D.: DOKUMENTACE PRO PROVEDENÍ STAVBY				DATUM: 10/2022	
ČÁST PROJEKTU: SO 01 - CESTY				FORMÁT: 4 A4	
OBSAH VÝKRESU: CHARAKTERISTICKÉ ŘEZY CESTY C8				Č. ZAKÁZKY: 07/16	
				ČÍSLO VÝKRESU: C1.2.4.4.	Č. PARÉ: