

A K-CE MLATOVÉ CESTY POJÍZDNÉ (pro C3)

• hlinítopísčítá smés fr. 5-8 mm	50 mm
• hlinítopísčítá smés fr. 8-16 mm	90 mm
• vibrovaná kamenná drť fr. 4-8 mm	150 mm ČSN 73 6126-1
• štěrkodeř fr.0-63mm ŠD	150 mm ČSN 73 6126-1
• zhutněná pláň - na 45MPa	
Celkem konstrukce cesty	440 mm

B K-CE MLATOVÉ CESTY POCHŮŽÍ (pro C2;3)

• hlinítopísčítá smés fr. 5-8 mm	50 mm
• hlinítopísčítá smés fr. 8-16 mm	90 mm
• vibrovaná kamenná drť fr. 4-8 mm	100 mm ČSN 73 6126-1
• štěrkodeř fr.0-63mm ŠD	100 mm ČSN 73 6126-1
• zhutněná pláň - na 30MPa	
Celkem konstrukce cesty	340 mm

C K-CE CESTY Z KAMENNÝCH ODSEKŮ POCHŮŽÍ (pro C2)

• kamenná dlažební kostka-odseky	30 mm
• štěrkopisek	20 mm
• kamenná drť fr. 4-8 mm	50 mm ČSN 73 6126-1
• kamenná drť fr. 8-16 mm	50 mm ČSN 73 6126-1
• zhutněná pláň - na 30MPa	
Celkem konstrukce cesty	150 mm

D K-CE TRAVNATÉ CESTY POCHŮŽÍ (pro C6;8;10;12)

• smés křemičitého písku(fr.1-2m)/rašeliny/	
/hlinítopísčité zeminy 2:1:1	50 mm
• kamenná drť fr. 4-8 mm	200 mm
• zhutněná pláň - na 30MPa	
Celkem konstrukce cesty	250 mm


POZNÁMKA :

- Na dlažďené plochy bude použita tmavá žula.


- Niveleta cest musí být vedena důsledně nad terénem, aby nedocházelo hromadění dešťových vod na jejich povrchu !!

- OBRUBNÍK Z OCELOVÉ PÁSOVINY
v. 140 mm, tl. 7 mm; dl. 1000 mm
s 4 ks hrotů dl. 180 mm , 30 mm přivařeno
z ocelové tyče kruhové hladké ø 10 mm


CESTA C2 km 0,050 00 - II.ETAPA

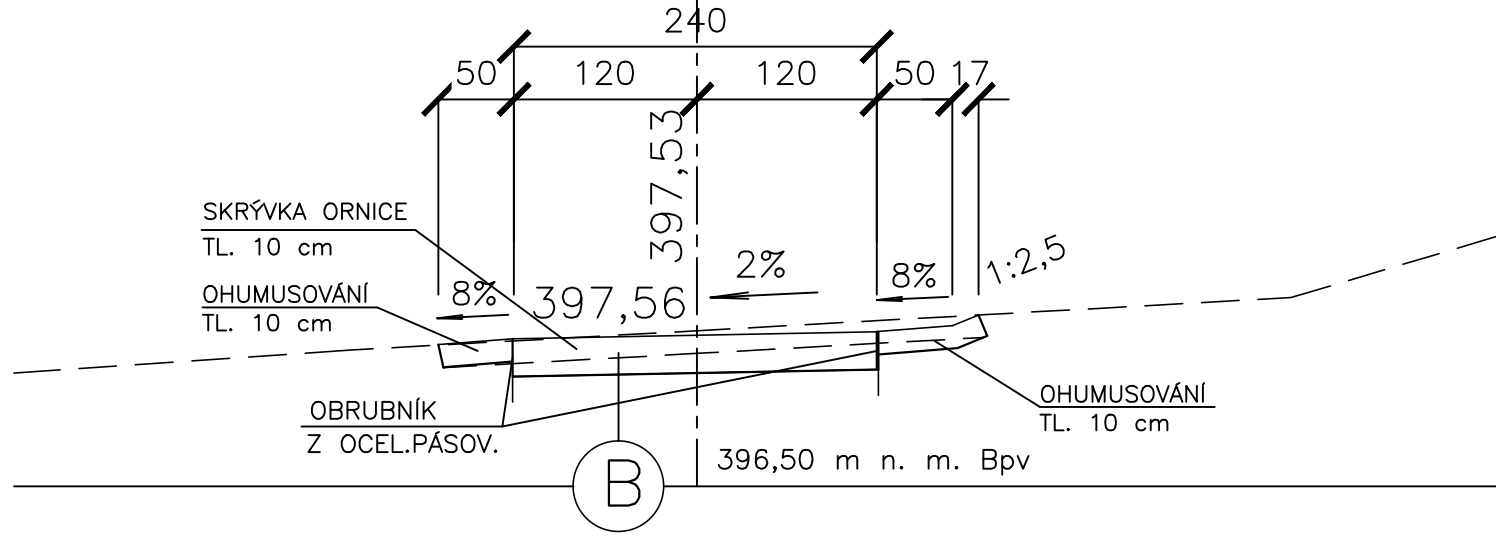


CESTA C2 km 0,100 00 - II.ETAPA

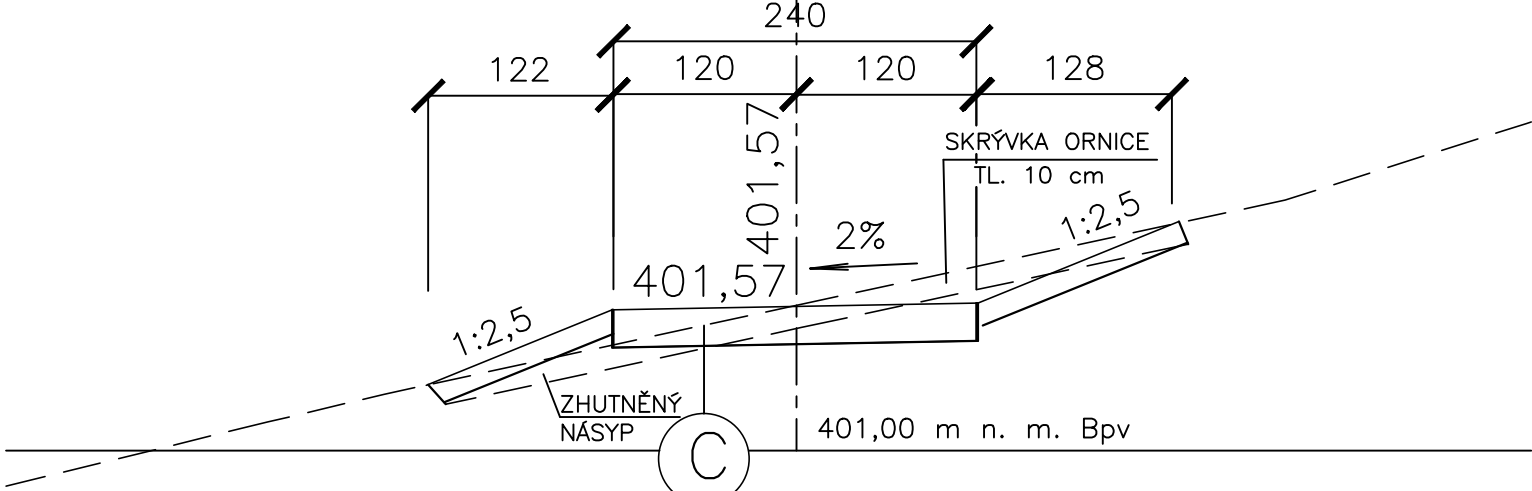


CESTA C10 KO1=ZO2 km 0,031 35 - II.ETAPA

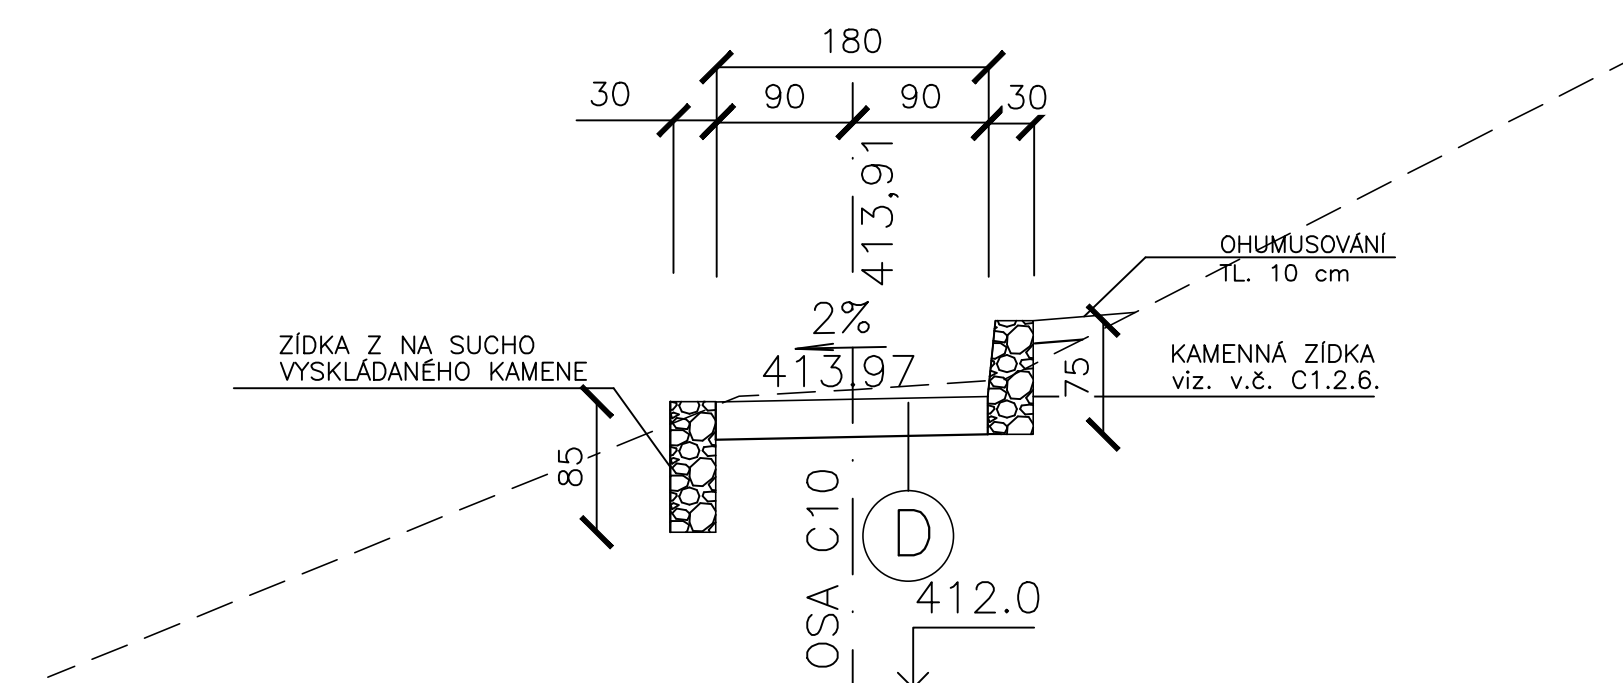


CESTA C3 km 0,075 00 - II.ETAPA

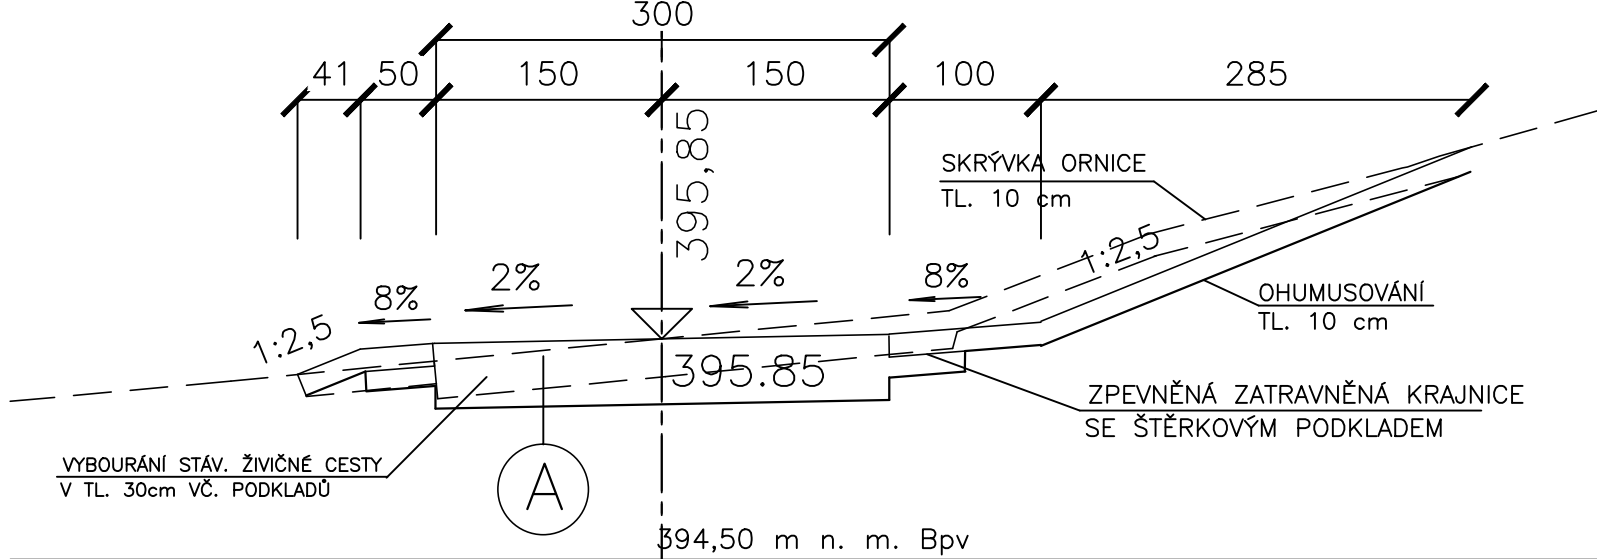


CESTA C3 km 0,250 00 - II.ETAPA

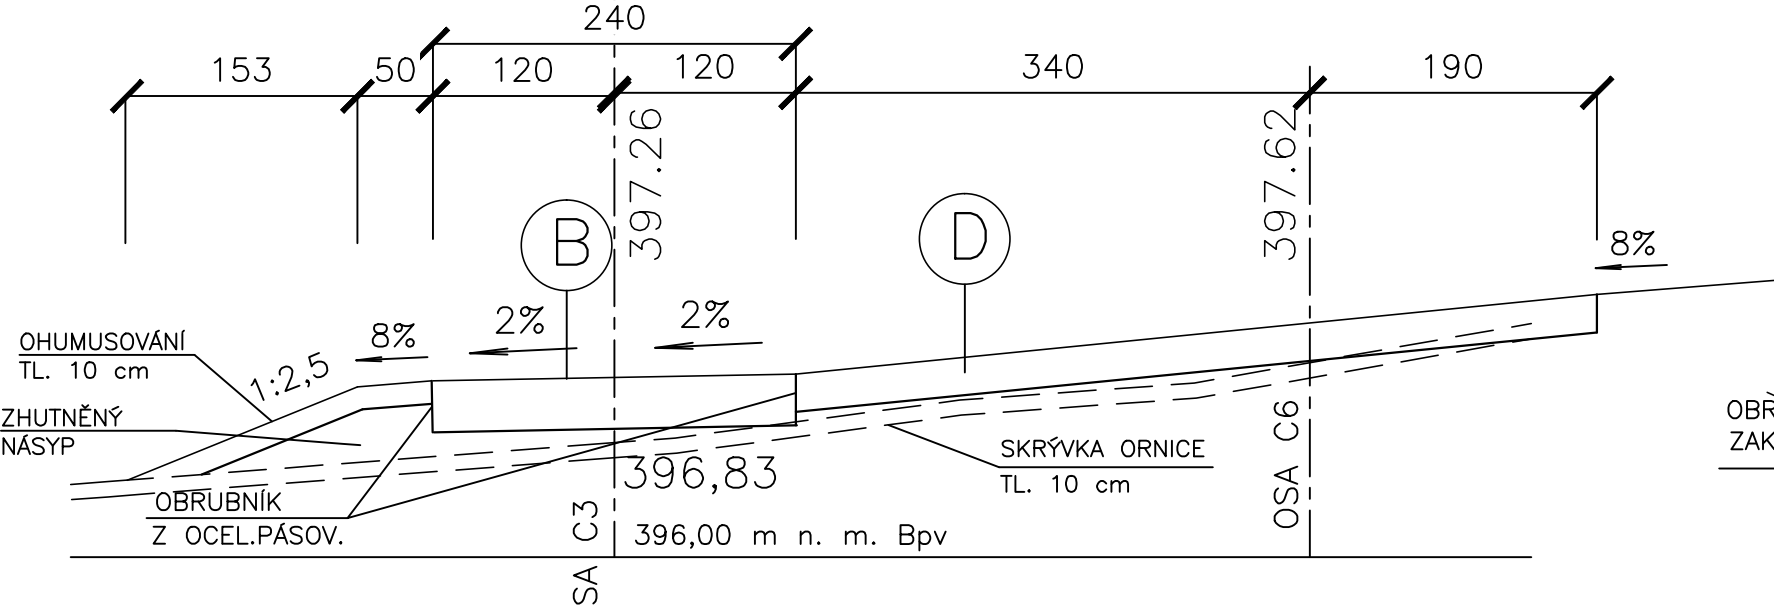

CESTA C8 km 0,025 00 - II.ETAPA

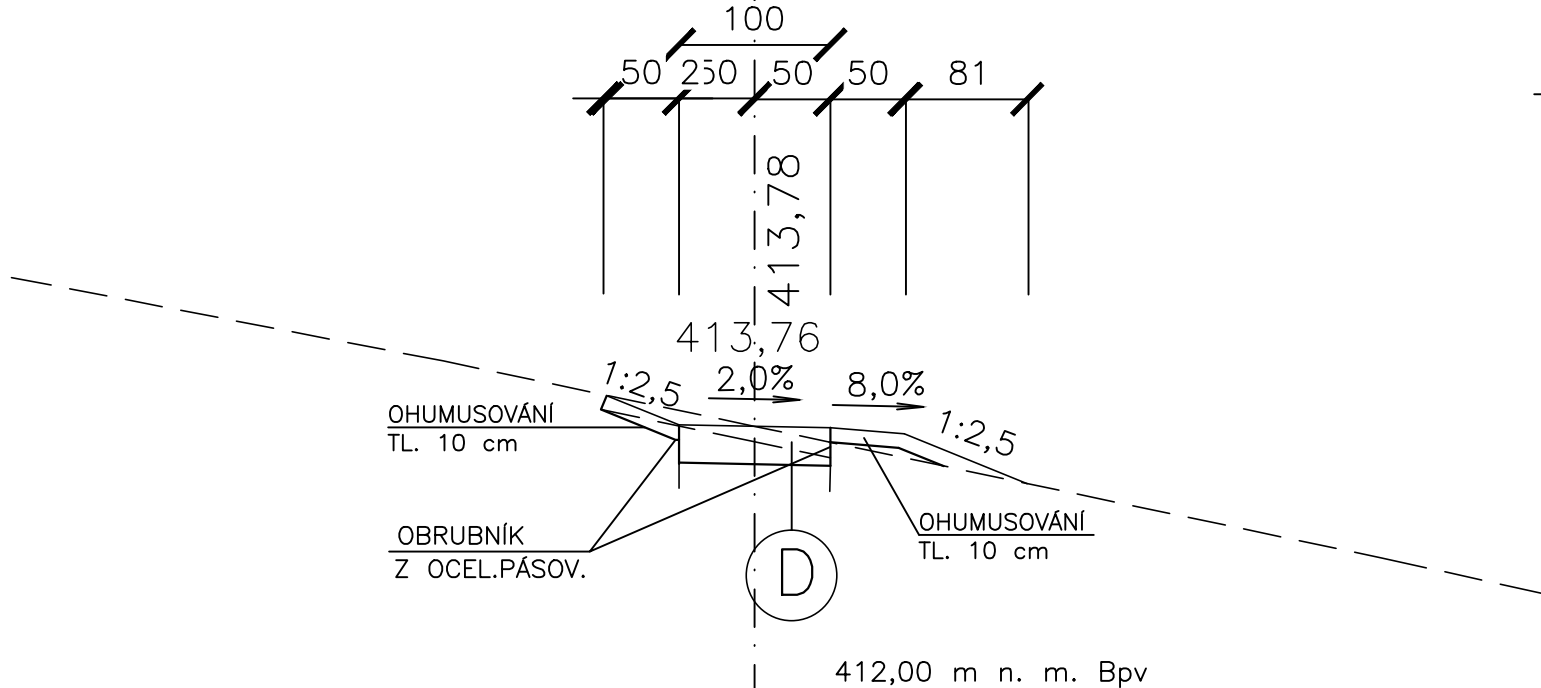

CESTA C4 km 0,270 00 III.ETAPA

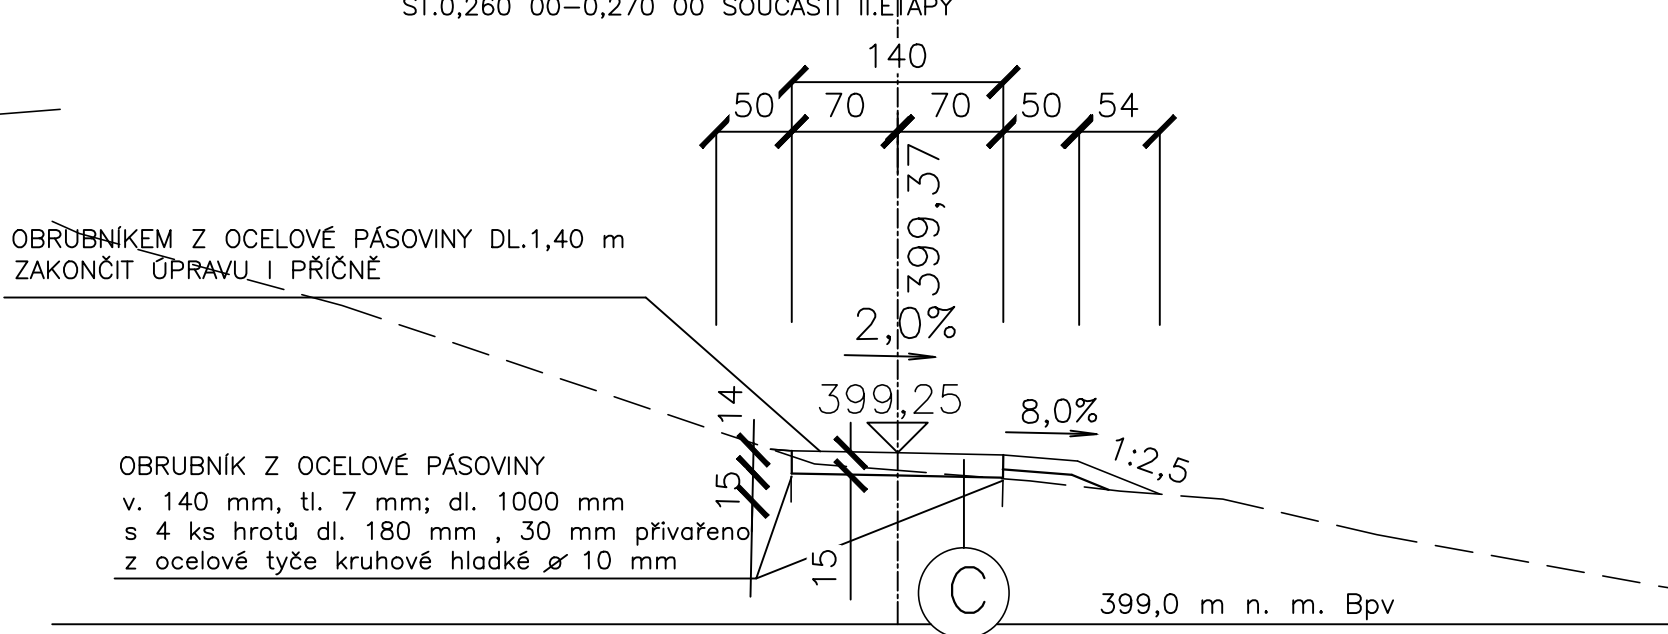

ZODPOVĚDNÝ PROJ.: HL INŽENÝR PROJ.: VYPRACOVAL: KONTROLOVAL:	ING. JAR. LUKÁŠEK	ING. JAR. LUKÁŠEK	ING. JAR. LUKÁŠEK	ING. JAR. LUKÁŠEK
INVESTOR: MĚSTO TŘEBÍČ, KARLOVO NÁMĚSTÍ 104/55, 674 01 TŘEBÍČ	MÍSTO STAVBY: obec Třebíč - k.ú. Podklášteří	NÁZEV AKCE: REVITALIZACE ZÁMECKÉHO PARKU V TŘEBÍČI I. ETAPA	STUPEŇ P.D.: DOKUMENTACE PRO PROVEDENÍ STAVBY	ČÁST PROJEKTU: SO 01 - CESTY
DATUM: 10/2022	FORMÁT: A4	Č. ZAKÁZKY: 0716	Č. PARE: C1.2.3.	
OBSEH VÝKRESU: VZOROVÉ PŘÍČNÉ ŘEZY				