



TRASA 2 - II.ETAPA

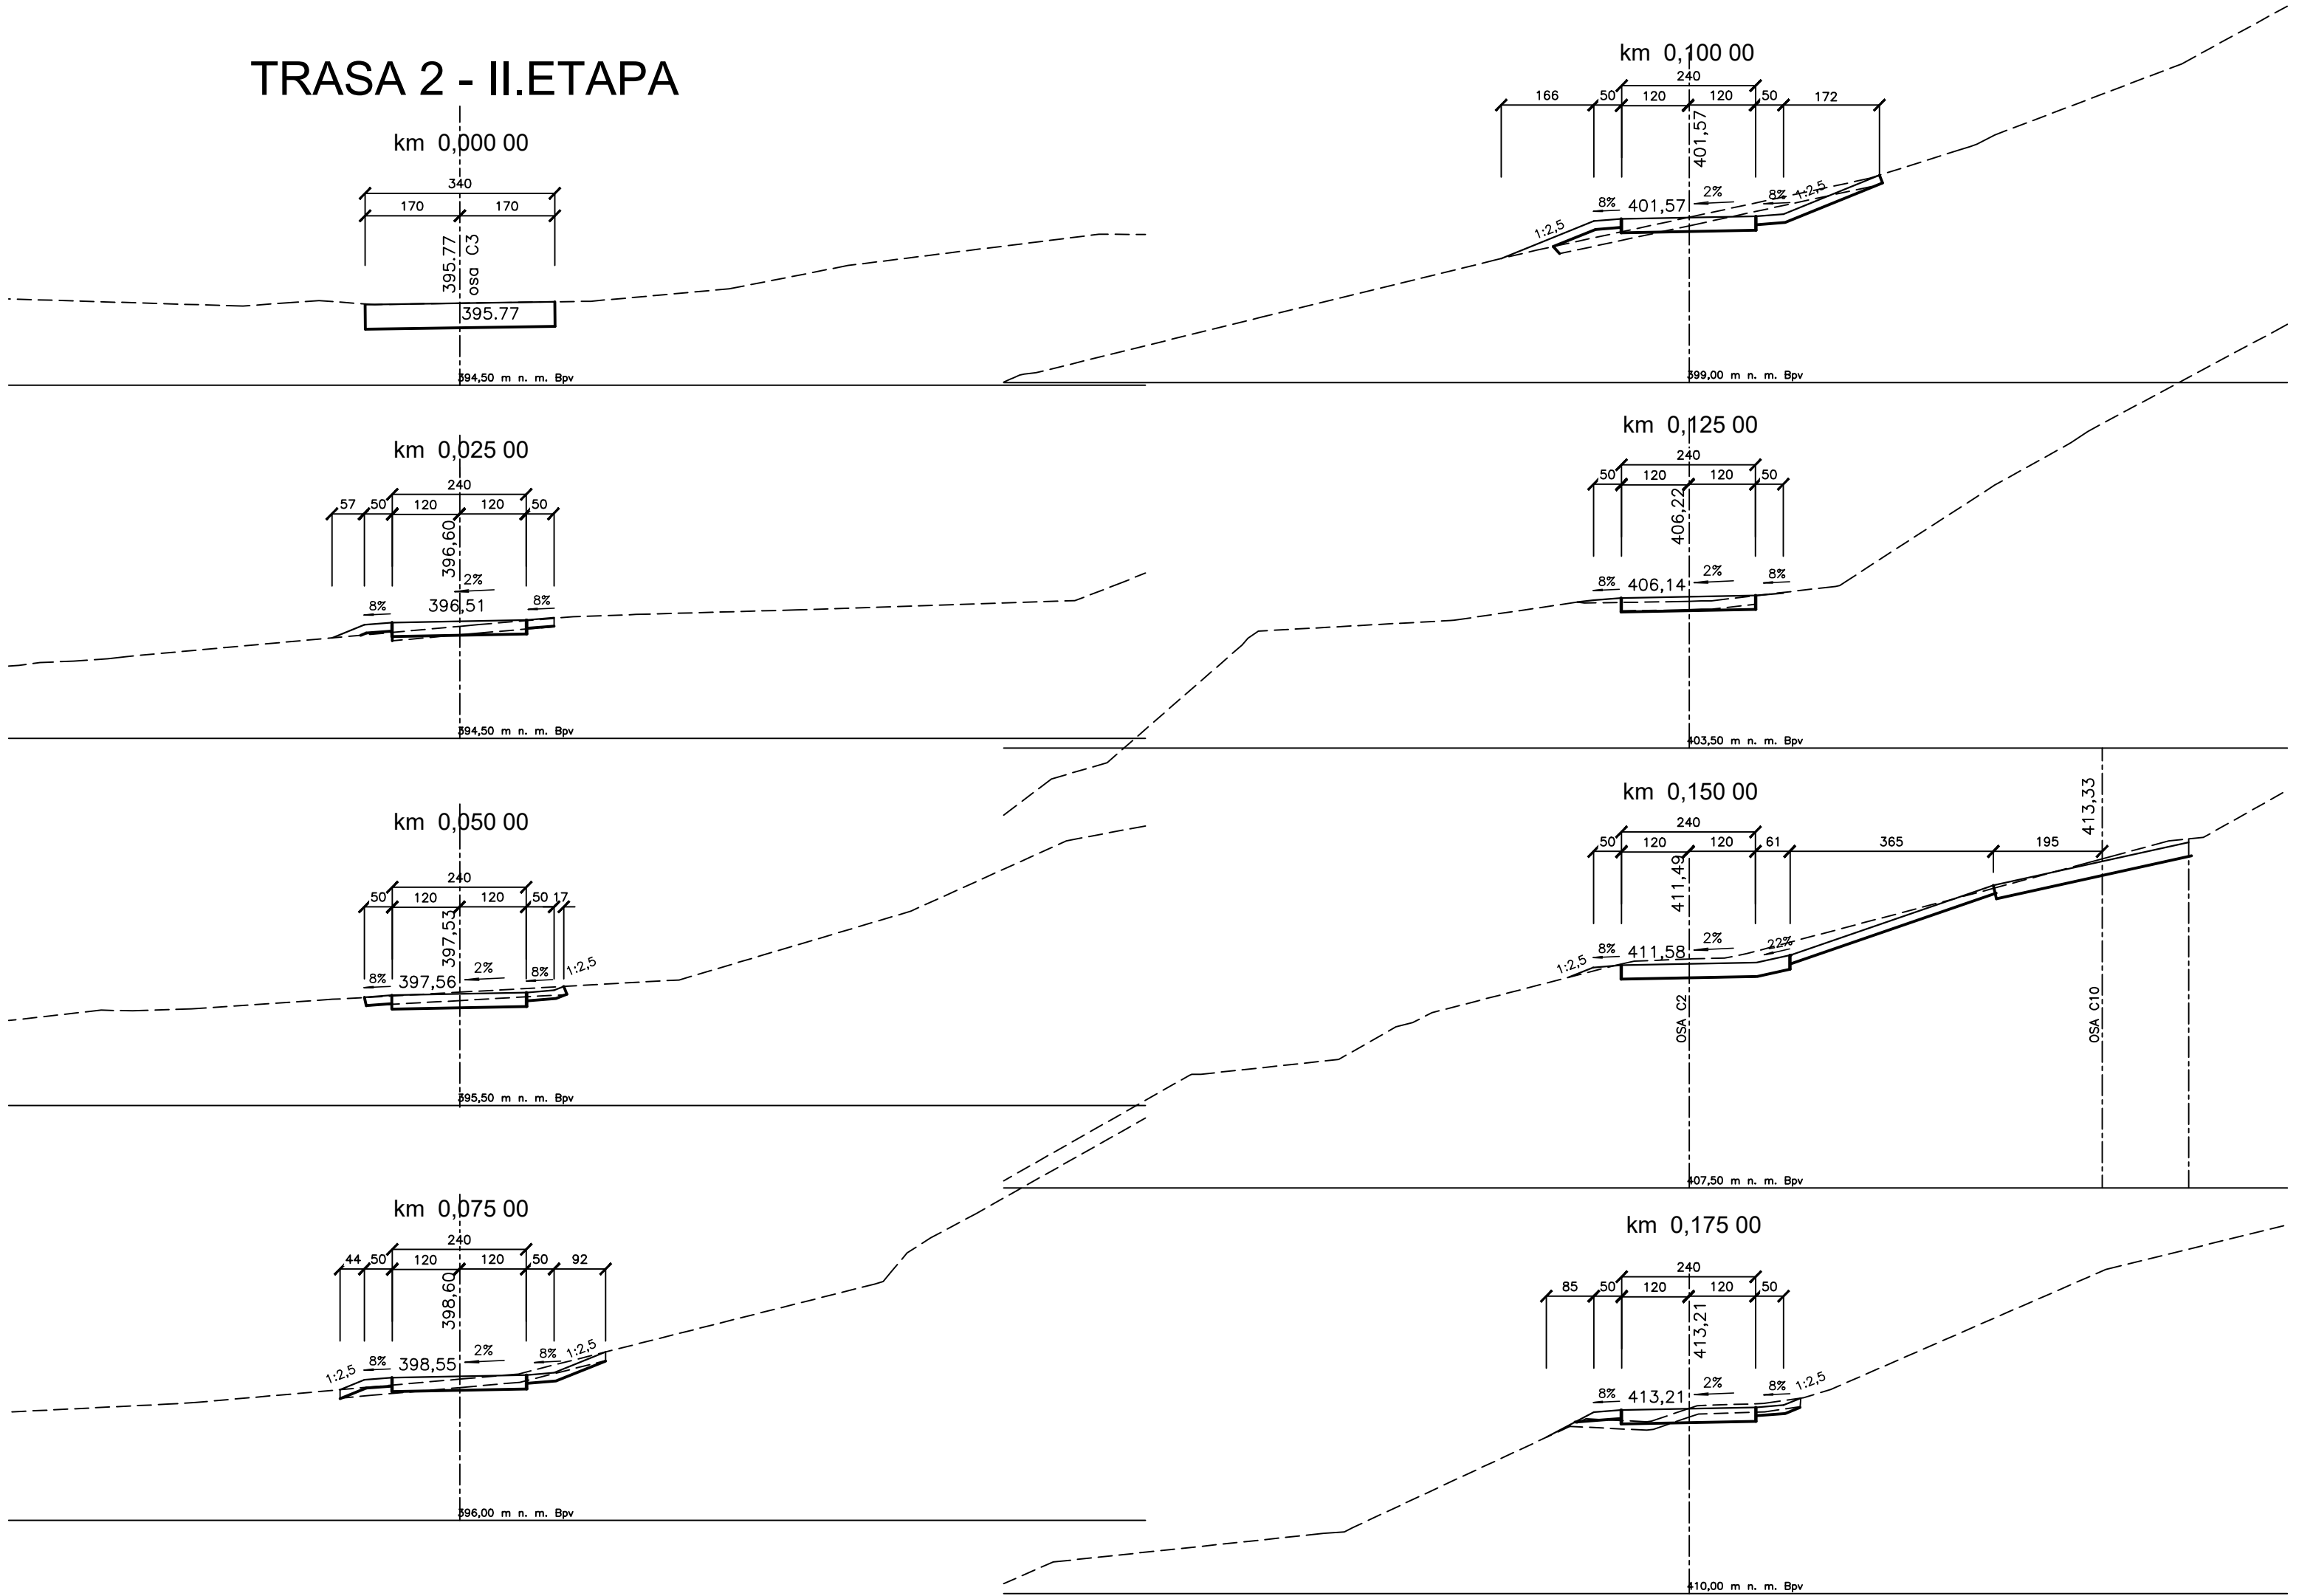

TRASA 2

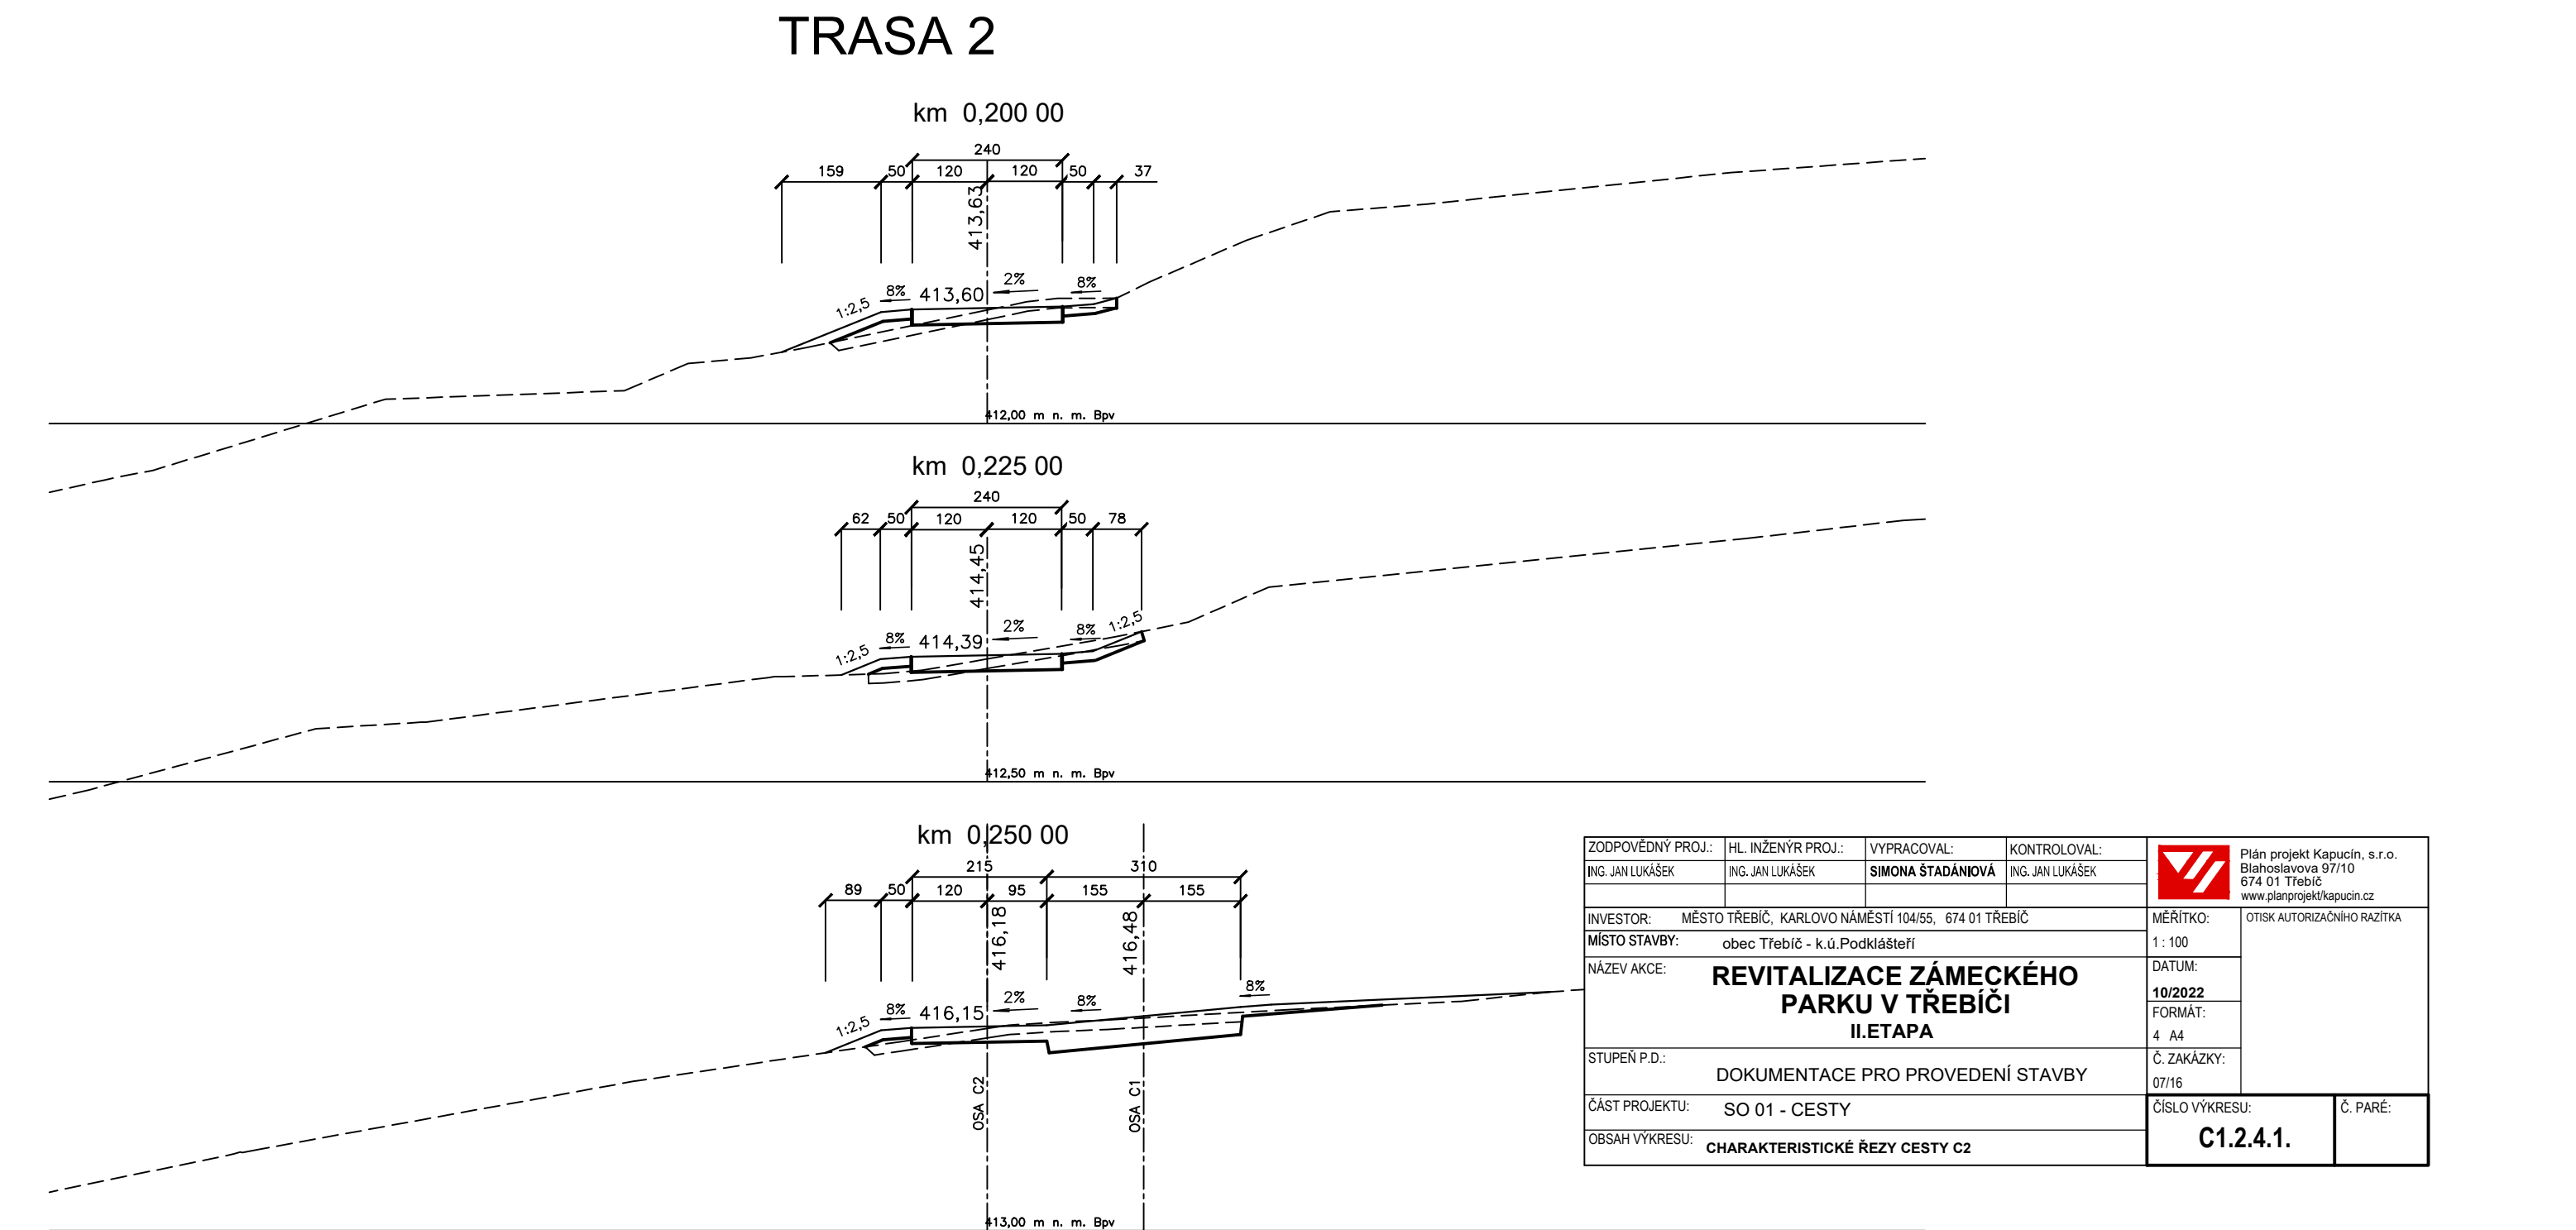

ZODPOVĚDNÝ PROJ.: ING. JAN LUKÁŠEK	HL. INŽENÝR PROJ.: ING. JAN LUKÁŠEK	VYPRACOVAL: SIMONA ŠTADĀNOVÁ	KONTROLOVAL: ING. JAN LUKÁŠEK	 <div>Plán projekt Kapucín, s.r.o. Blahoslavova 97/10 674 01 Třebíč www.planprojektkapucin.cz</div>
INVESTOR: MĚSTO TŘEBÍČ, KARLOVO NÁMĚSTÍ 104/55, 674 01 TŘEBÍČ				
MÍSTO STAVBY: obec Třebíč - k.ú.Podklášteří				
NÁZEV AKCE: REVITALIZACE ZÁMECKÉHO PARKU V TŘEBÍČI II.ETAPA				
STUPEŇ P.D.: DOKUMENTACE PRO PROVEDENÍ STAVBY				MĚŘITKO: OTISK AUTORIZAČNÍHO RAZÍTKA
ČÁST PROJEKTU: SO 01 - CESTY				1 : 100
OBSAH VÝKRESU: CHARAKTERISTICKÉ ŘEZY CESTY C2				DATUM: 10/2022 FORMÁT: 4 A4
				Č. ZAKÁZKY: 07/16
				ČÍSLO VÝKRESU: C1.2.4.1.
				Č. PARÉ: