



OBJEKT SO 2 - TERASY U ŘEKY - OCELOVÁ VÝZTUŽ

VYZTUŽENÍ ZÁKLADŮ

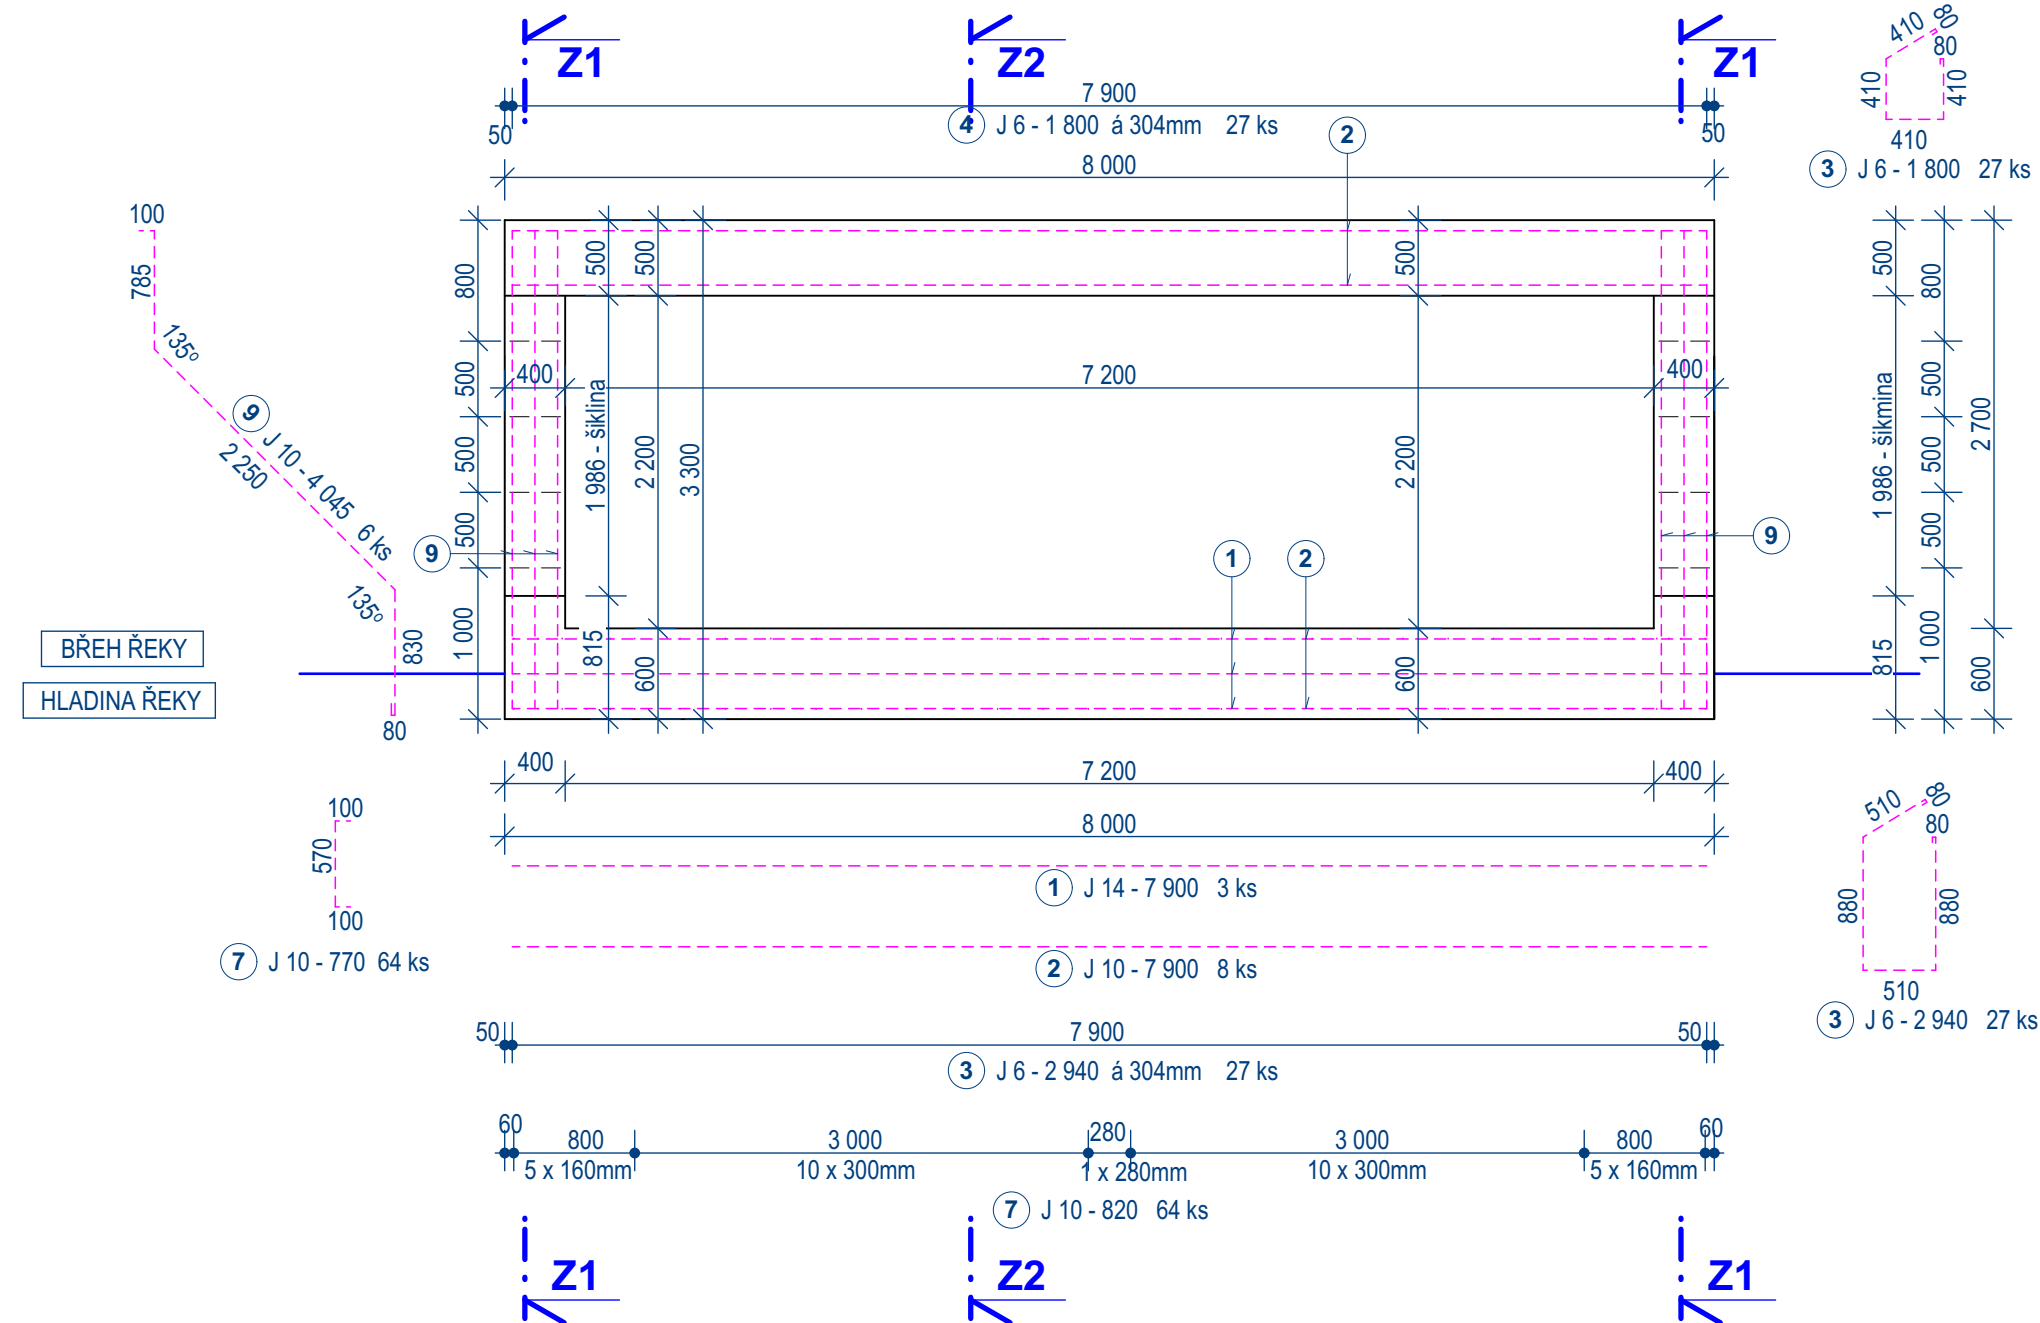


VYZTUŽENÍ DESKY

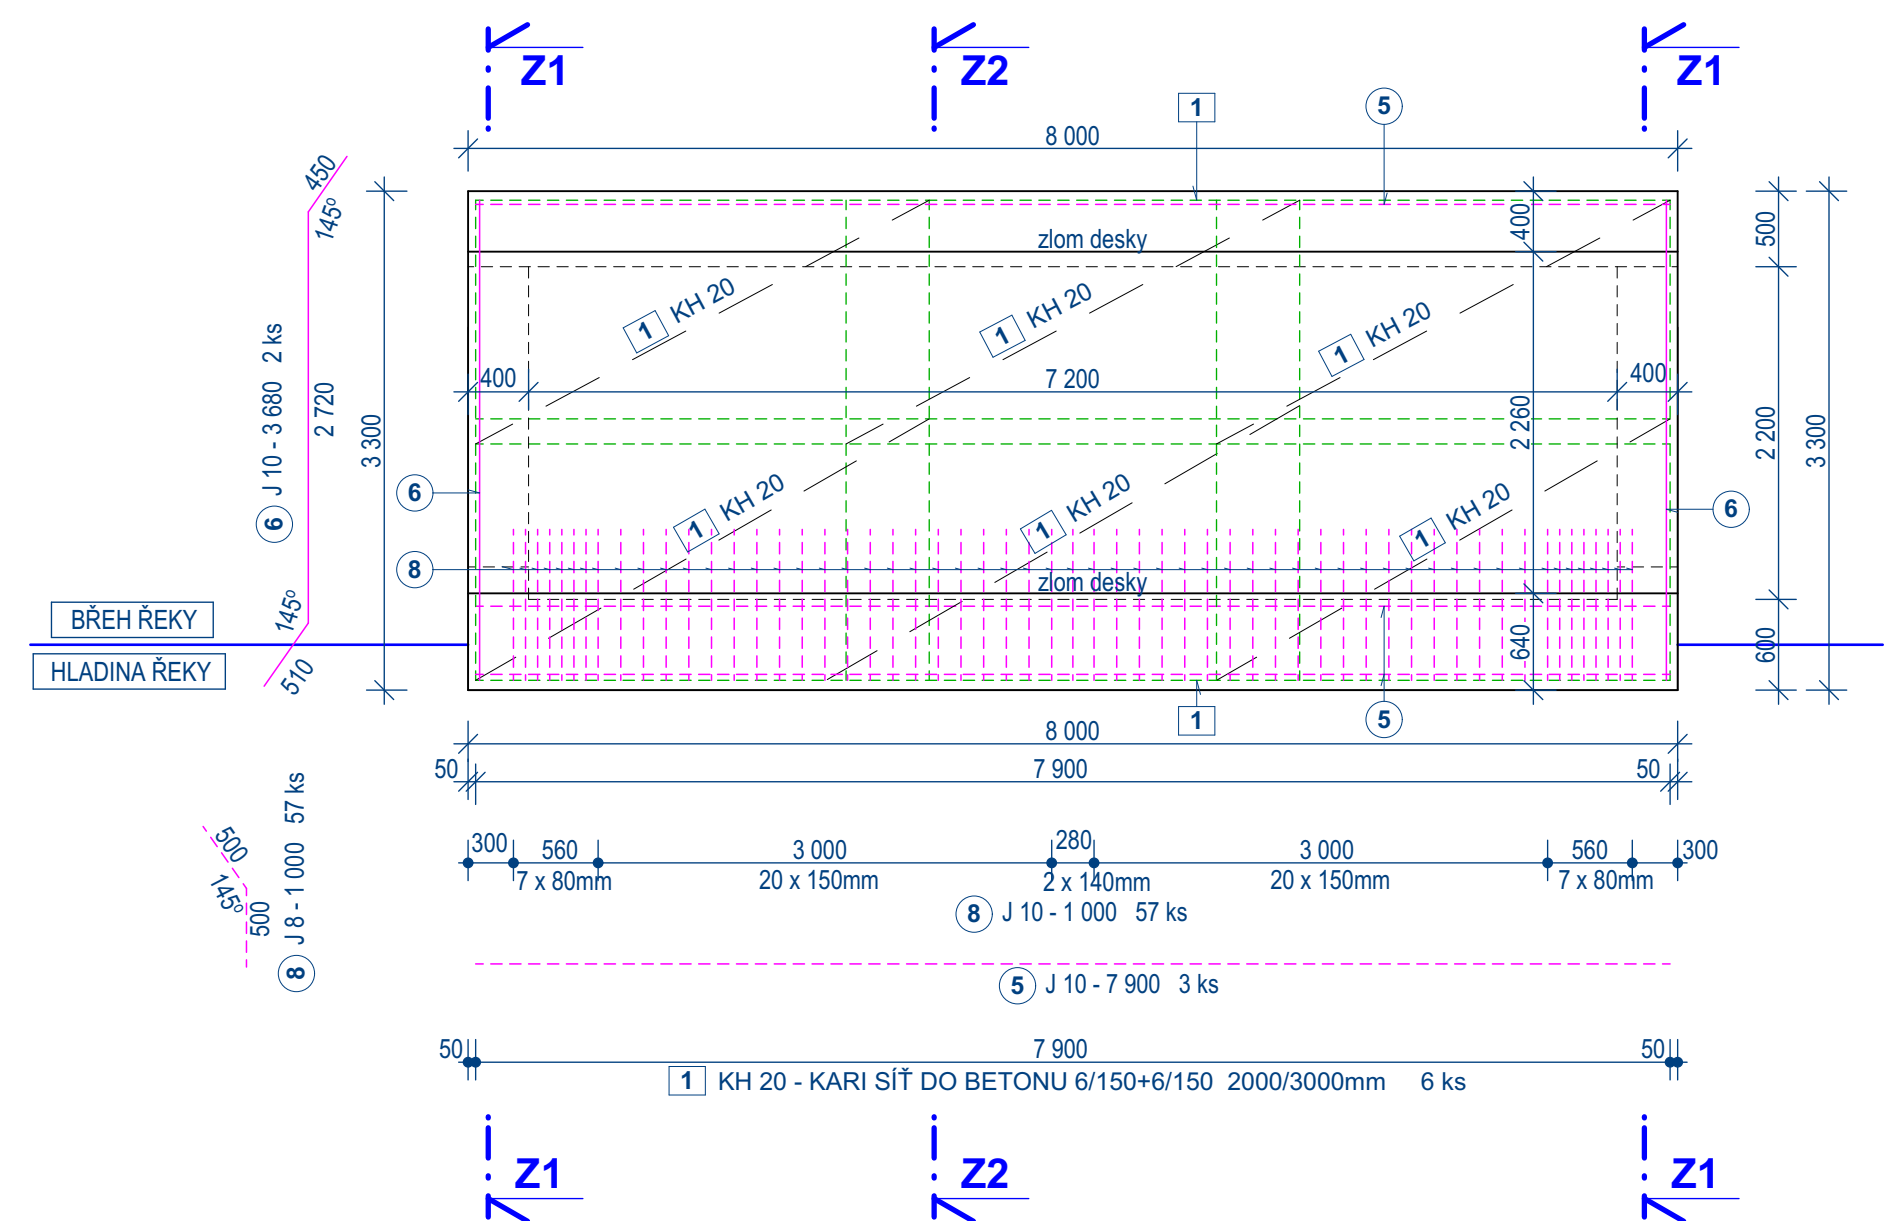


BETON : C25/30
OCEL : B 500 A, B 500 B
KRYTÍ VÝZTUŽE : 50mm

ŘEZ Z1-Z1

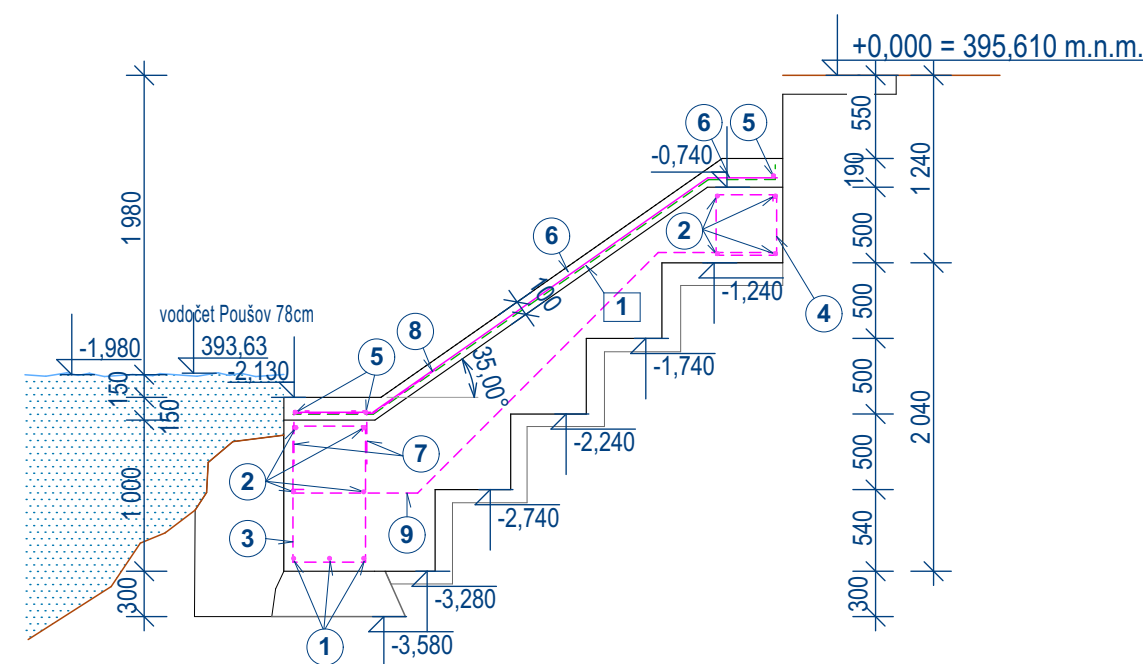

ŘEZ Z2-Z2

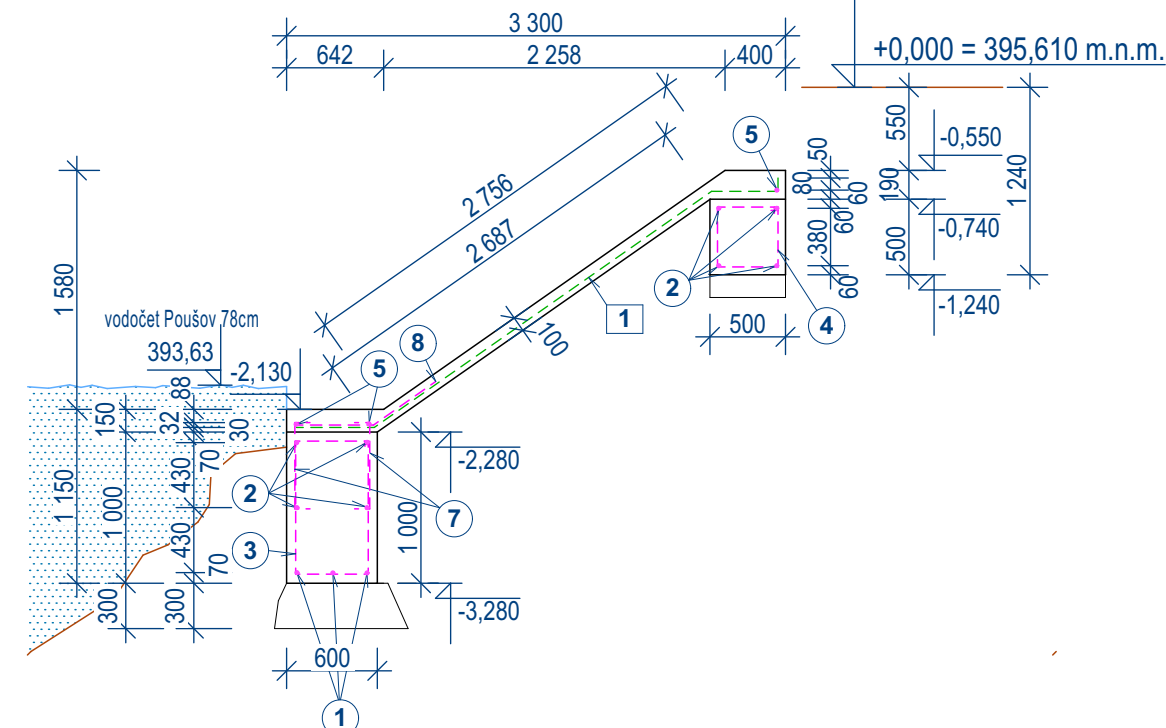

POL.	PRŮM. TYČE TYP SÍTĚ	DĚLKA [m]	ŠÍŘKA [m]	PLOCHA [m ²]	KS	DĚLKA/PLOCHA CELKEM [m]/[m ²]	HMOTNOST [kg/m] / [kg/m ²]	HMOTNOST CELKEM [kg]
OCEL B 500 A								
1	KH 20	3,0	2,0	6,0	6	36,0	3,0333	109,20
CELKEM OCEL B 500 A								109,20
OCEL B 500 B								
1	prům. 14	7,90			3	23,70	1,208	28,630
2	prům. 10	7,90			8	63,20	0,617	38,995
3	prům. 6	2,94			27	79,38	0,222	17,623
4	prům. 6	1,80			27	48,60	0,222	10,790
5	prům. 10	7,90			3	23,70	0,617	14,623
6	prům. 10	3,68			2	7,36	0,617	4,542
7	prům. 10	0,77			64	49,28	0,617	32,380
8	prům. 10	1,00			57	57,00	0,617	35,169
9	prům. 10	4,045			6	24,27	0,617	14,975
CELKEM OCEL B 500 B								195,825

ZODPOVĚDNÝ PROJ.: HL. INŽENÝR PROJ.: VYPRACOVAL: KONTROLOVAL:			Plán projekt Kapucín, s.r.o. Blahoslavova 97/10 674 01 Třebíč www.planprojekt.kapucin.cz	
ING. JAN LUKÁŠEK			ING. JAN LUKÁŠEK	
INVESTOR: MĚSTO TŘEBÍČ, KARLOVO NÁMĚSTÍ 104/55, 674 01 TŘEBÍČ			MĚŘÍTKO:	OTISK AUTORIZAČNÍHO RAZÍTKA
MÍSTO STAVBY: obec Třebíč - k.ú.Podklášteří			1 : 50, 1 : 25	
NÁZEV AKCE: REVITALIZACE ZÁMECKÉHO PARKU V TŘEBÍČI 2. ETAPA STAVBY			DATUM:	
			12/2022	
			FORMÁT:	
			3 A4	
STUPEŇ P.D.: DOKUMENTACE PRO PŘEDÁNÍ STAVBY			Č. ZAKÁZKY:	
			08/22	
ČÁST PROJEKTU: D.1.1. ARCHITEKTONICKO-STAVEBNÍ ČÁST			ČÍSLO VÝKRESU:	Č. PARÉ:
OBSAH VÝKRESU: SO 02 TERASY U ŘEKY - VÝZTUŽ ZÁKLADŮ, DESKY			D 1.1 - 06	