
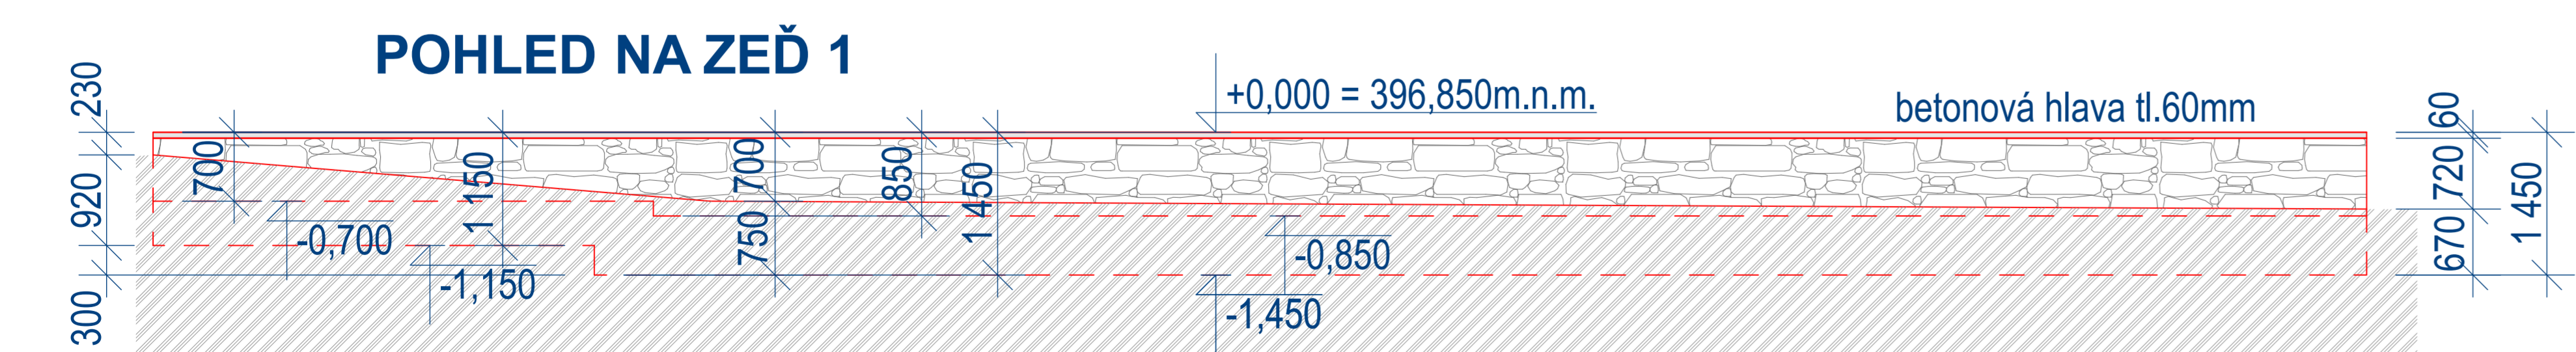
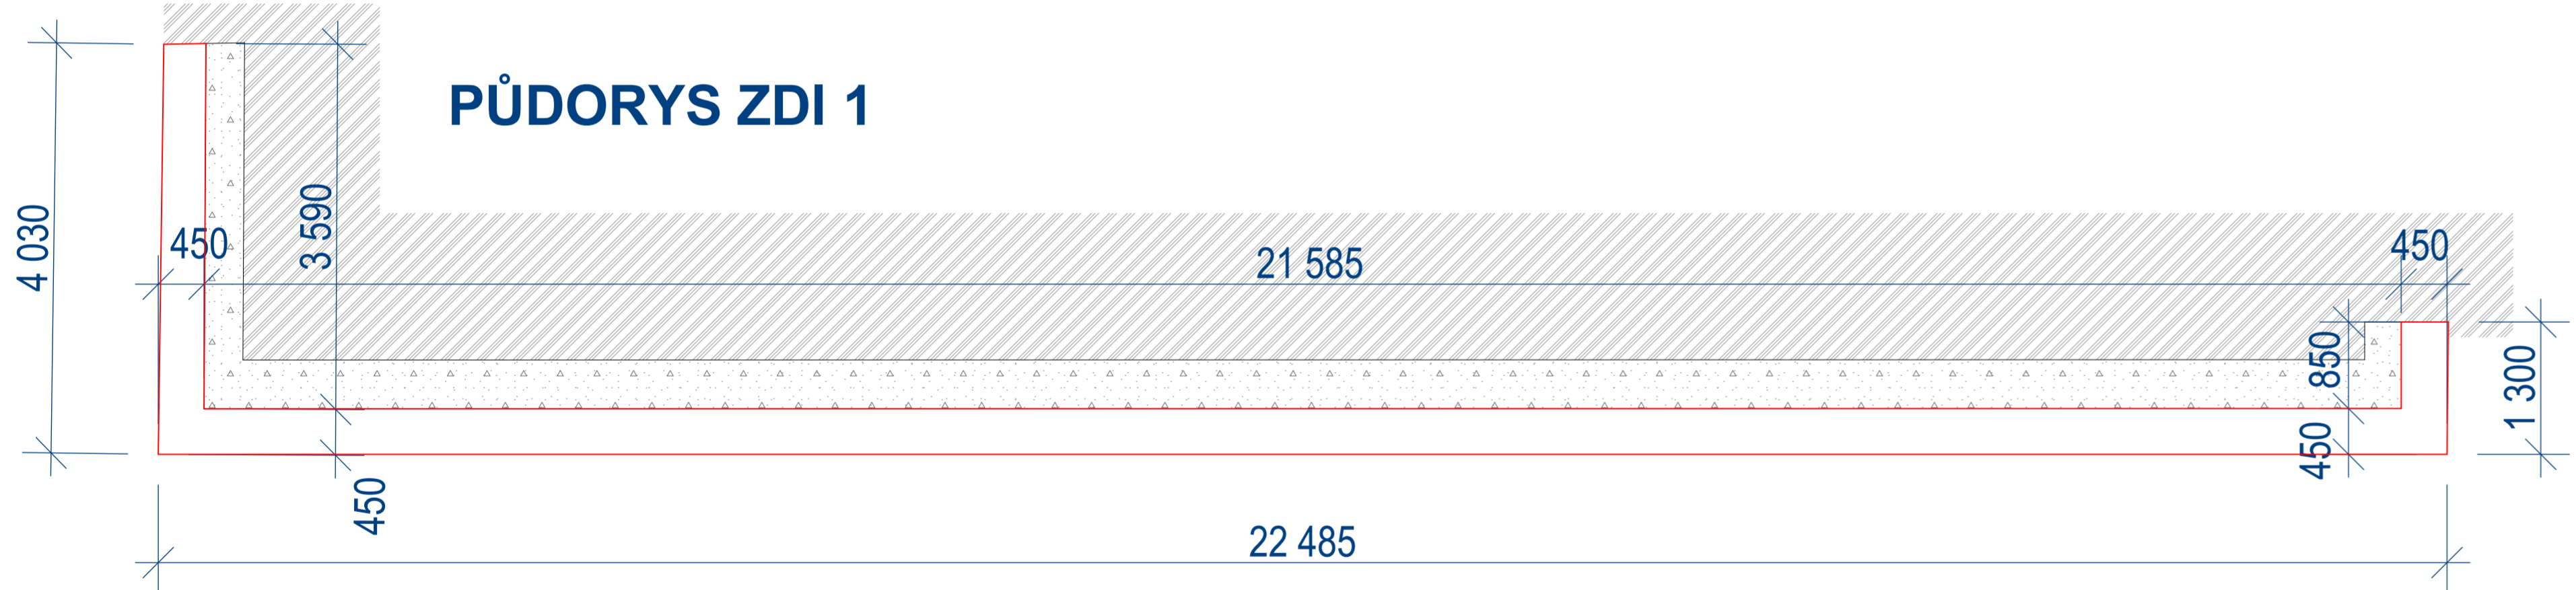


ZEĎ 1- nová

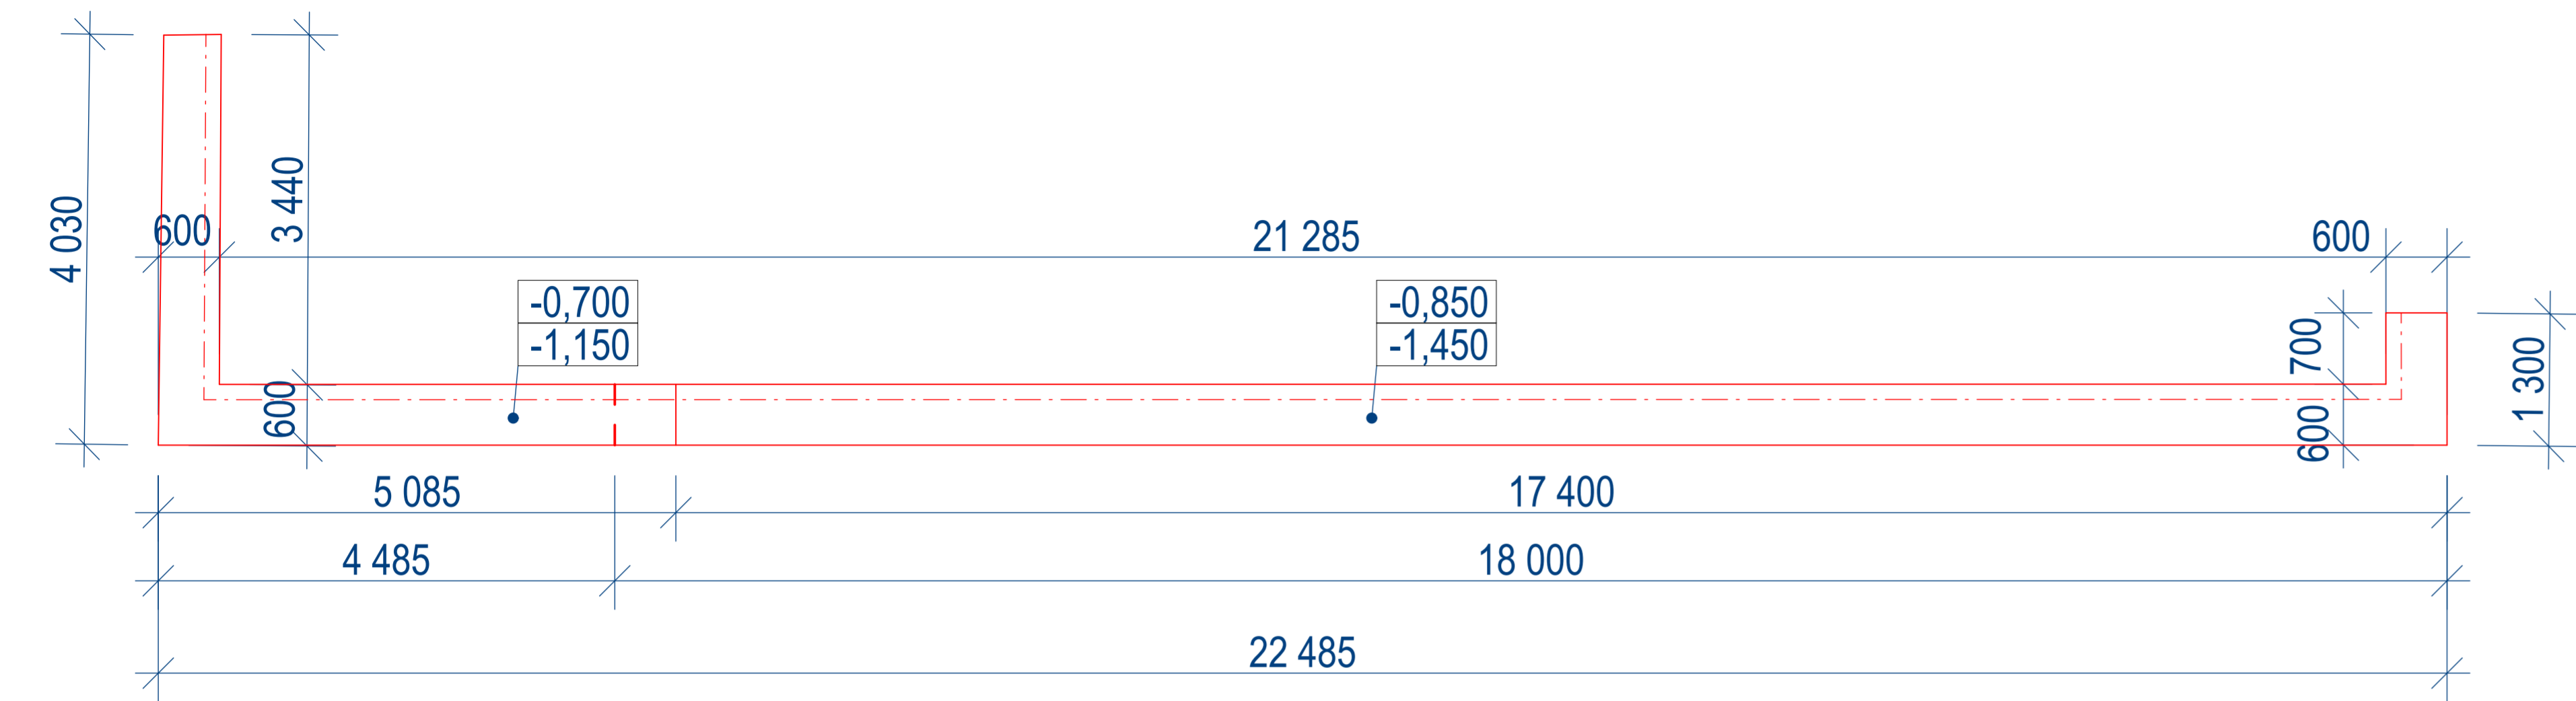

POPIS :

STÁVAJÍCÍ ZBYTEK KAMENNÉ ZDI ROZEBRAT A KAMENY USKLADNIT PRO OPĚTOVNÉ POUŽITÍ.

PRO STAVBU ZDI POUŽIT STÁVAJÍCÍ KÁMEN ZE ZDI A Z UBOURANÝCH KAMENNÝCH ZDÍ V PARKU.


SPÁRY MEZI KAMENY HLUBOKÉ MIN.20 mm, VYPLNĚNÉ BETONEM TEMOVANÝM, BEZ HLAZENÍ VODOU A ŠTĚTKOU.

ZÁKLADY PROVEDENY Z KONSTRUKČNÍHO BETONU C16/20 LITÉHO DO VÝKOPU,

FOTO PROVEDENÍ ZDI



PŘÍČNÝ ŘEZ
M 1:30

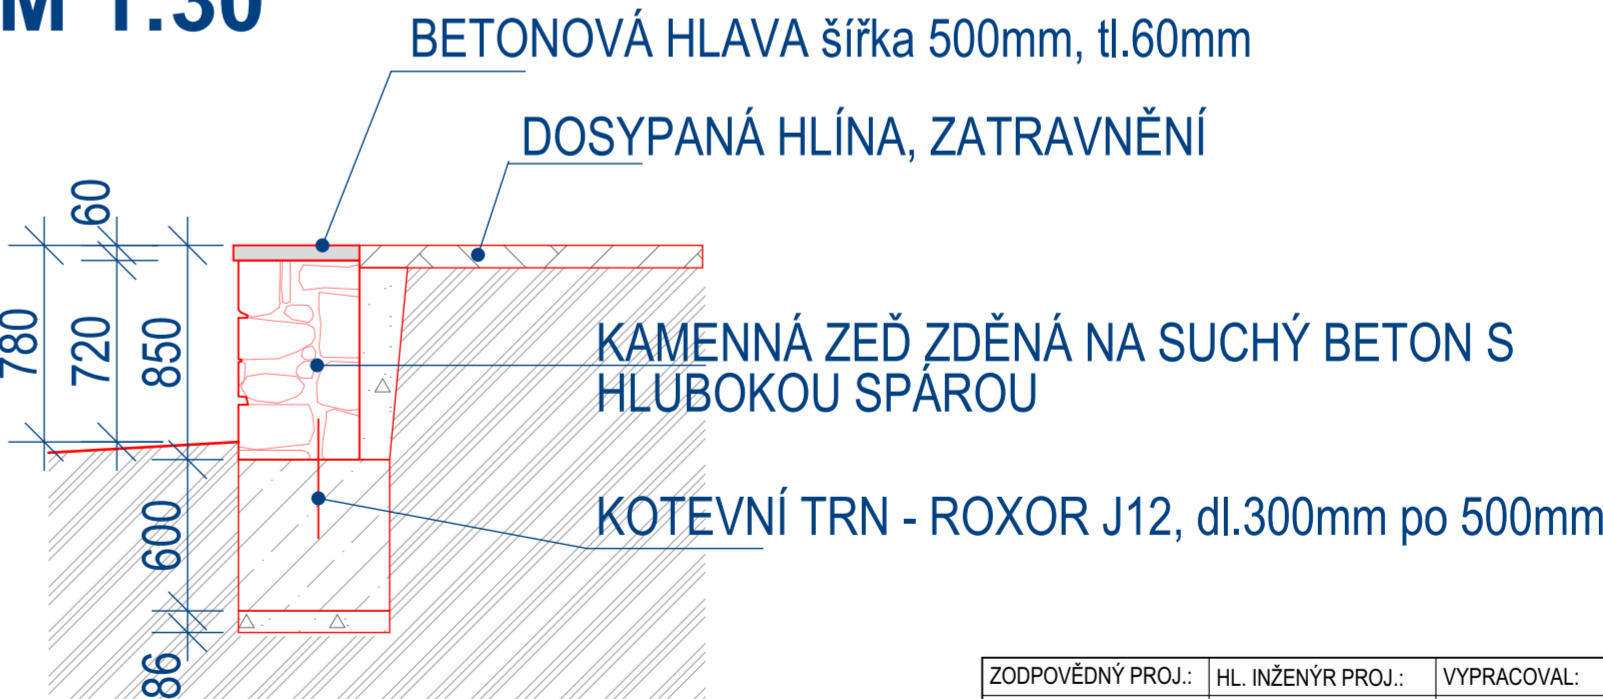

ZODPOVĚDNÝ PROJ.:	HL. INŽENÝR PROJ.:	VYPRACOVAL:	KONTROLOVAL:	 Plán projekt Kapucín, s.r.o. Blahoslava 9710 674 01 Třebíč www.planprojekt.kapucin.cz	
ING. JAN LUKÁŠEK	ING. JAN LUKÁŠEK	ING. PAVEL HRŮZA	ING. JAN LUKÁŠEK		
INVESTOR: MĚSTO TŘEBÍČ, KARLOVO NÁMĚSTÍ 104/55, 674 01 TŘEBÍČ					
MÍSTO STAVBY: obec Třebíč - k.ú.Podklášteří					
NÁZEV AKCE:				MÉRITKO:	OTISK AUTORIZAČNÍHO RAZÍTKA
REVITALIZACE ZÁMECKÉHO PARKU V TŘEBÍČI 2. ETAPA STAVBY				1 : 50, 1 : 30	
				DATUM:	
				12/2022	
				FORMÁT:	
				8 A4	
STUPEŇ P.D.:	DOKUMENTACE PRO PROVEDENÍ STAVBY			Č. ZAKÁZKY:	
				08/22	
ČÁST PROJEKTU:	D.1.1. ARCHITEKTONICKO-STAVEBNÍ ČÁST			ČÍSLO VÝKRESU:	Č. PARÉ:
OBSAH VÝKRESU:	SO 03 STÁVAJÍCÍ TERASY - TARAS ZEĎ 1			D 1.1 - 09	