




ŘEZ OSOU POTRUBÍ

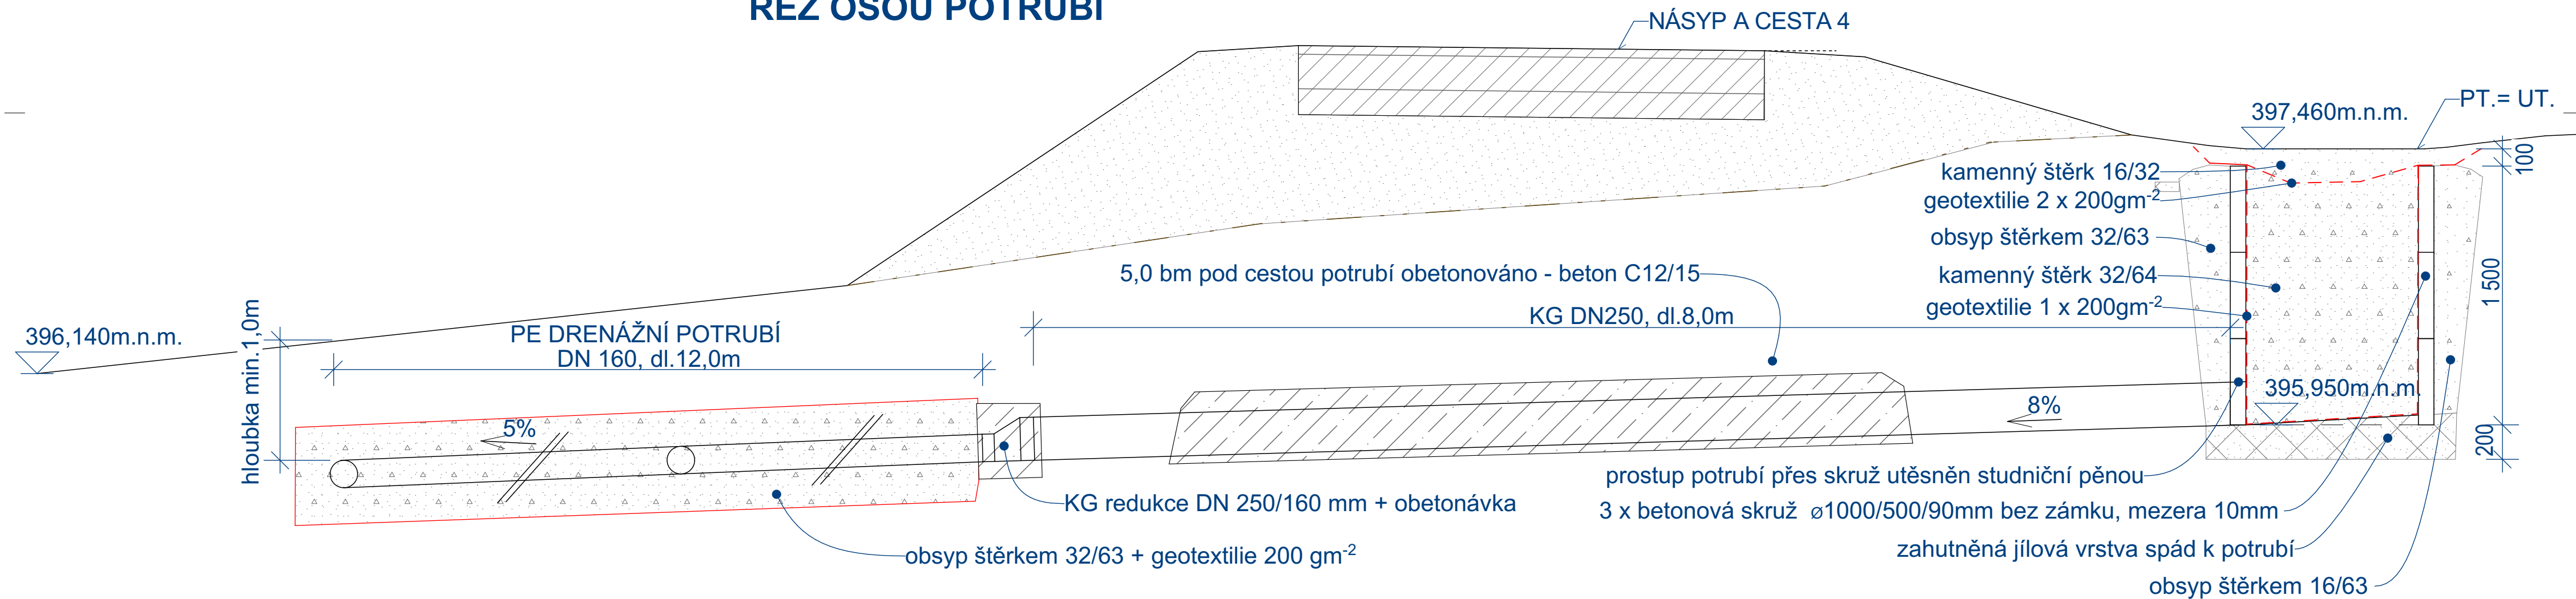

POZNÁMKA :
VSAKOVACÍ STRUDNU A POTRUBÍ PROVÉST PŘED STAVBOU CESTY 4

PŘÍČNÝ ŘEZ DRENÁŽNÍ TRUBKOU VSAKU

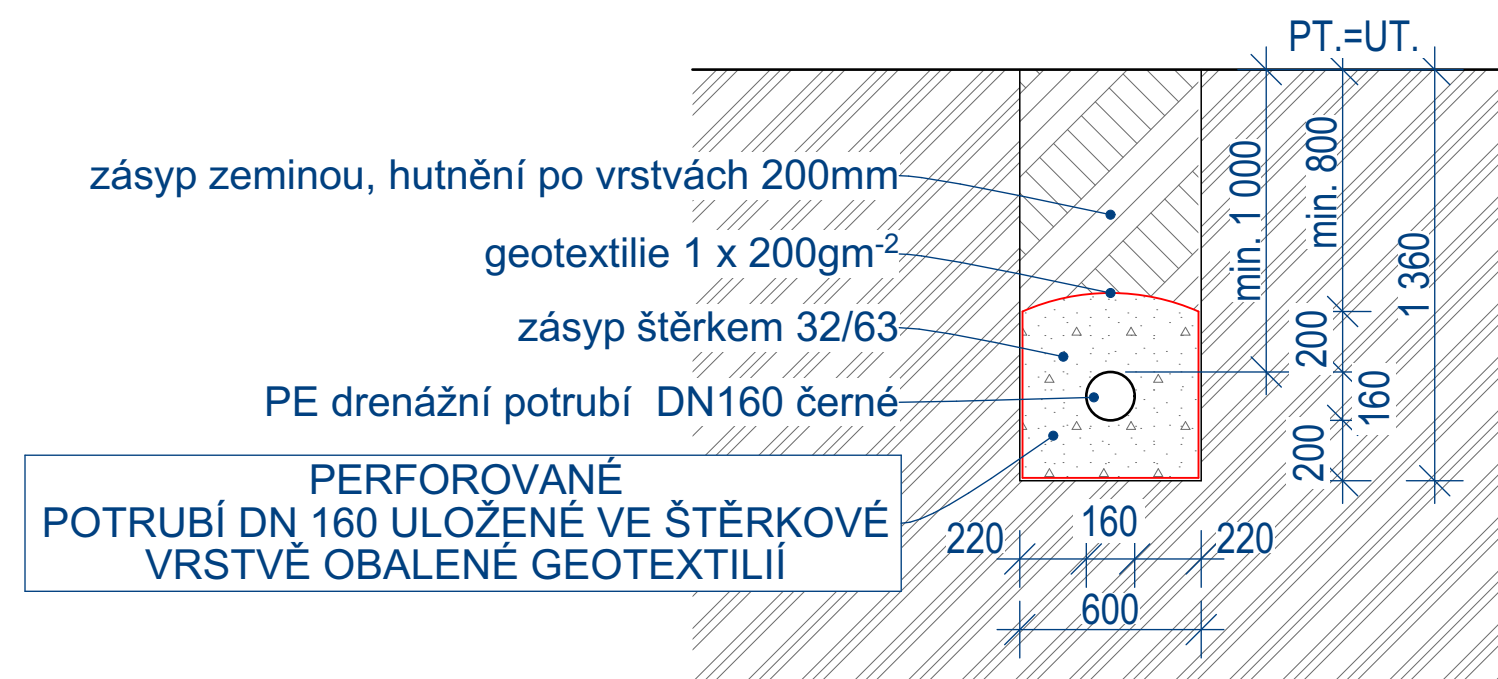

ZODPOVĚDNÝ PROJ.:	HL. INŽENÝR PROJ.:	VYPRACOVAL:	KONTROLOVAL:		Plán projekt Kapucín, s.r.o. Blahoslavova 97/10 674 01 Třebíč www.planprojekt.kapucin.cz	
ING. JAN LUKÁŠEK	ING. JAN LUKÁŠEK	ING. PAVEL HRŮZA	ING. JAN LUKÁŠEK			
INVESTOR: MĚSTO TŘEBÍČ, KARLOVO NÁMĚSTÍ 104/55, 674 01 TŘEBÍČ				MĚŘÍTKO:	OTISK AUTORIZAČNÍHO RAZÍTKA	
MÍSTO STAVBY: obec Třebíč - k.ú.Podklášteří				1 : 25		
REVITALIZACE ZÁMECKÉHO PARKU V TŘEBÍČI 2. ETAPA STAVBY				DATUM:		
				12/2022		
				FORMÁT:		
				6 A4		
				Č. ZAKÁZKY:		
STUPEŇ P. D.: DOKUMENTACE PRO PROVEDENÍ STAVBY				08/22		
ČÁST PROJEKTU:	D.1.1. ARCHITEKTONICKO-STAVEBNÍ ČÁST			ČÍSLO VÝKRESU: D 1.1 - 17	Č. PARÉ:	
OBSAH VÝKRESU:	SO 04 VSAKOVACÍ STUDNA, VSAK - ŘEZY					