


DOPLNĚNÍ, MODELÁŽ SVAHŮ, SROVNÁNÍ PROHLUBNĚ


NA VÝŠKU SLOUPKU NN  
PONECHANA ZEĎ - NOVĚ OMITNUTA

DOPLNĚNÍ A TVAROVÁ ÚPRAVA SVAHU 230m<sup>3</sup>, ZPEVNĚNÍ - 620m<sup>2</sup>  
kokosová rohož 350 g/m<sup>2</sup> s polypropylenovou síťovinou určená pro  
protierozní ochranu a zpevňení svahů do 30°. ZATRAVNĚNÍ 727m<sup>2</sup>

DOPLNĚNÍ SVAHU 53m<sup>3</sup>, ZPEVNĚNÍ 140m<sup>2</sup> - kokosová rohož  
530 g/m<sup>2</sup> s polypropylenovou síťovinou určená pro protierozní  
ochranu a zpevňení svahů nad 30°. ZATRAVNĚNÍ 140m<sup>2</sup>

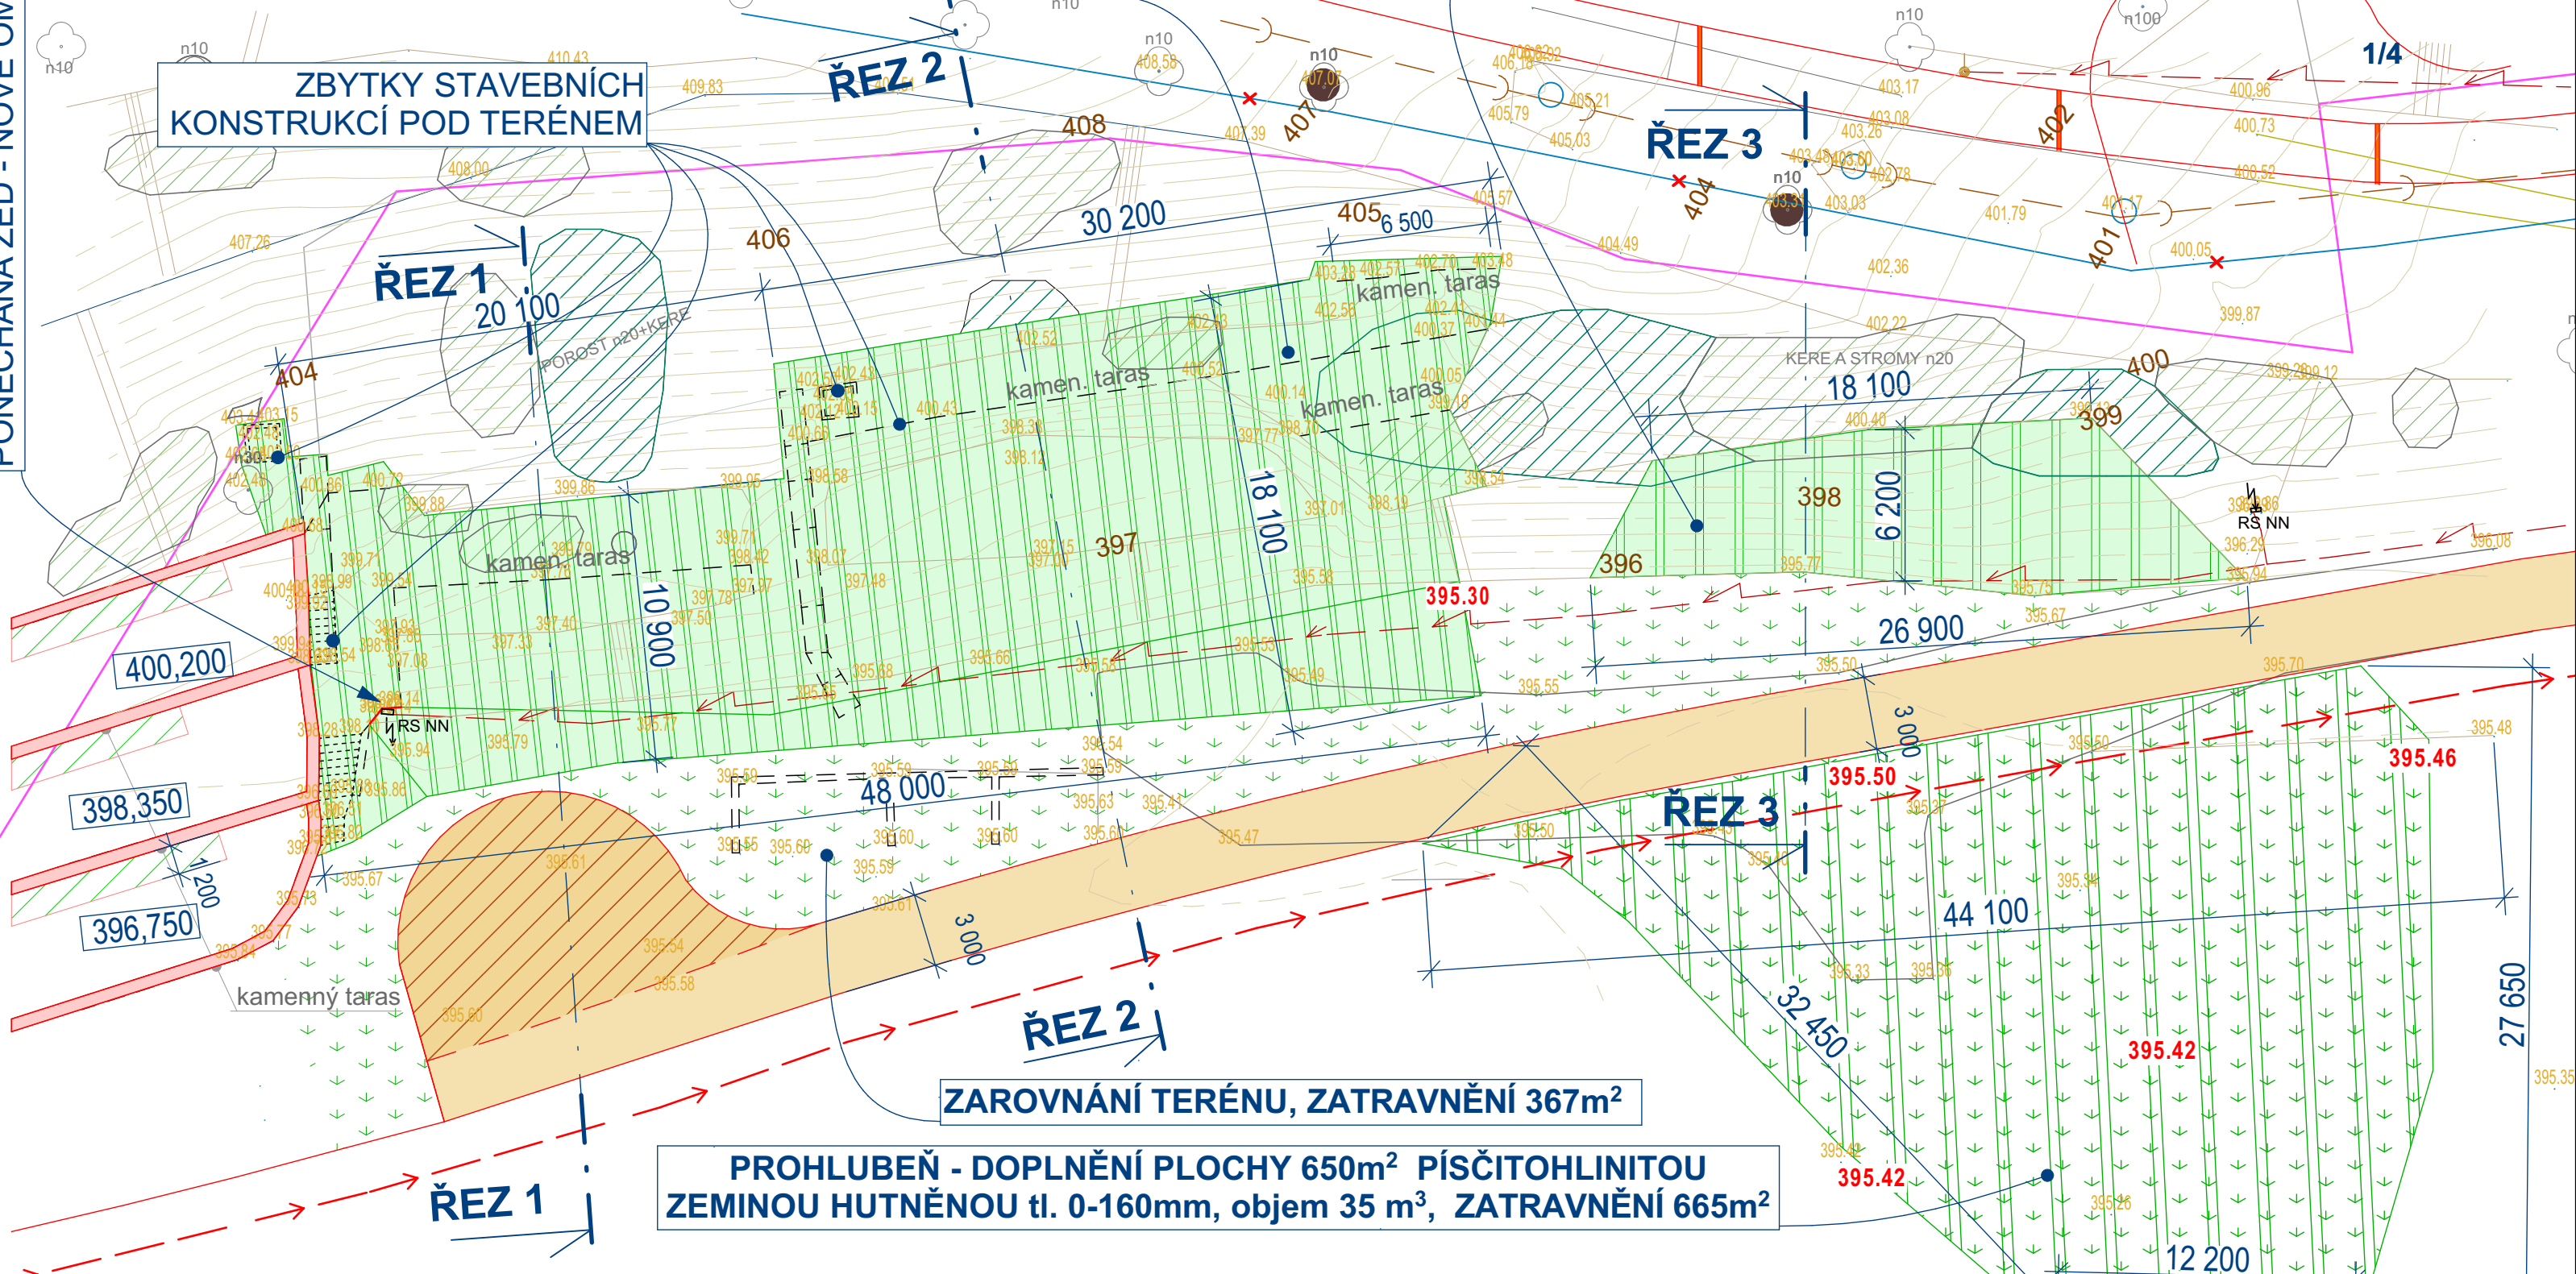


DOROVNÁNÍ TERÉNU S NAVÁZÁNÍM NA STÁVAJÍCÍ MEZ

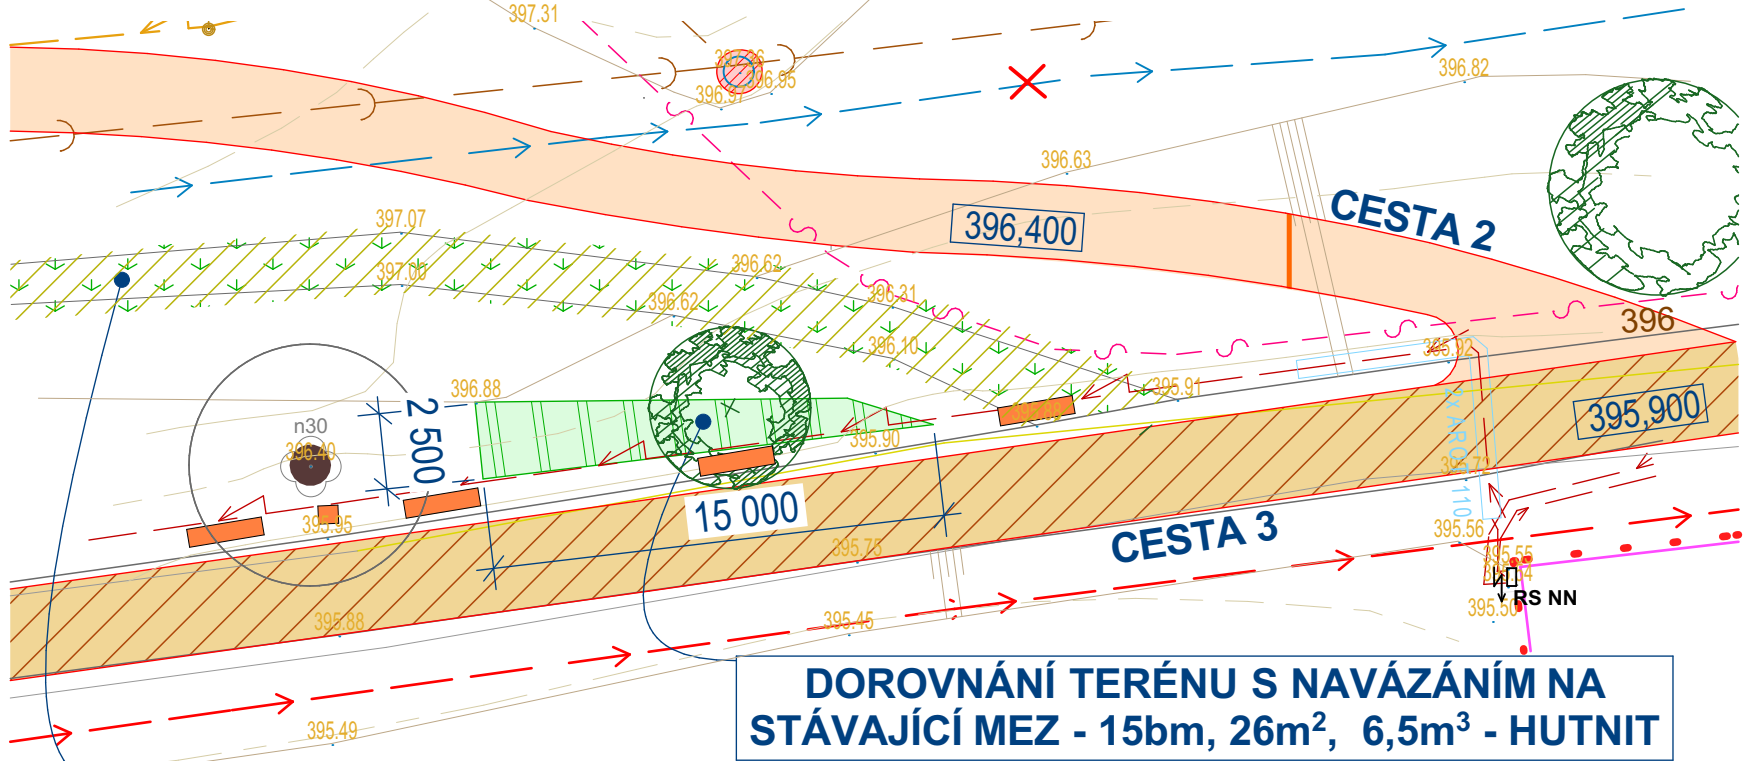

PŮVODNÍ VYŠLAPANÁ CESTA - ÚPRAVA POVRCHU PROVZDUŠNĚNÍM HORNÍ  
ČÁSTI, DOSYPÁNÍ ZEMINOU, ZAROVNÁNÍM A OSETÍM TRAVNÍM SEMENEM 147m<sup>2</sup>

MODELÁŽ ÚVOZU PO VÝKOPU  
VODOVODU

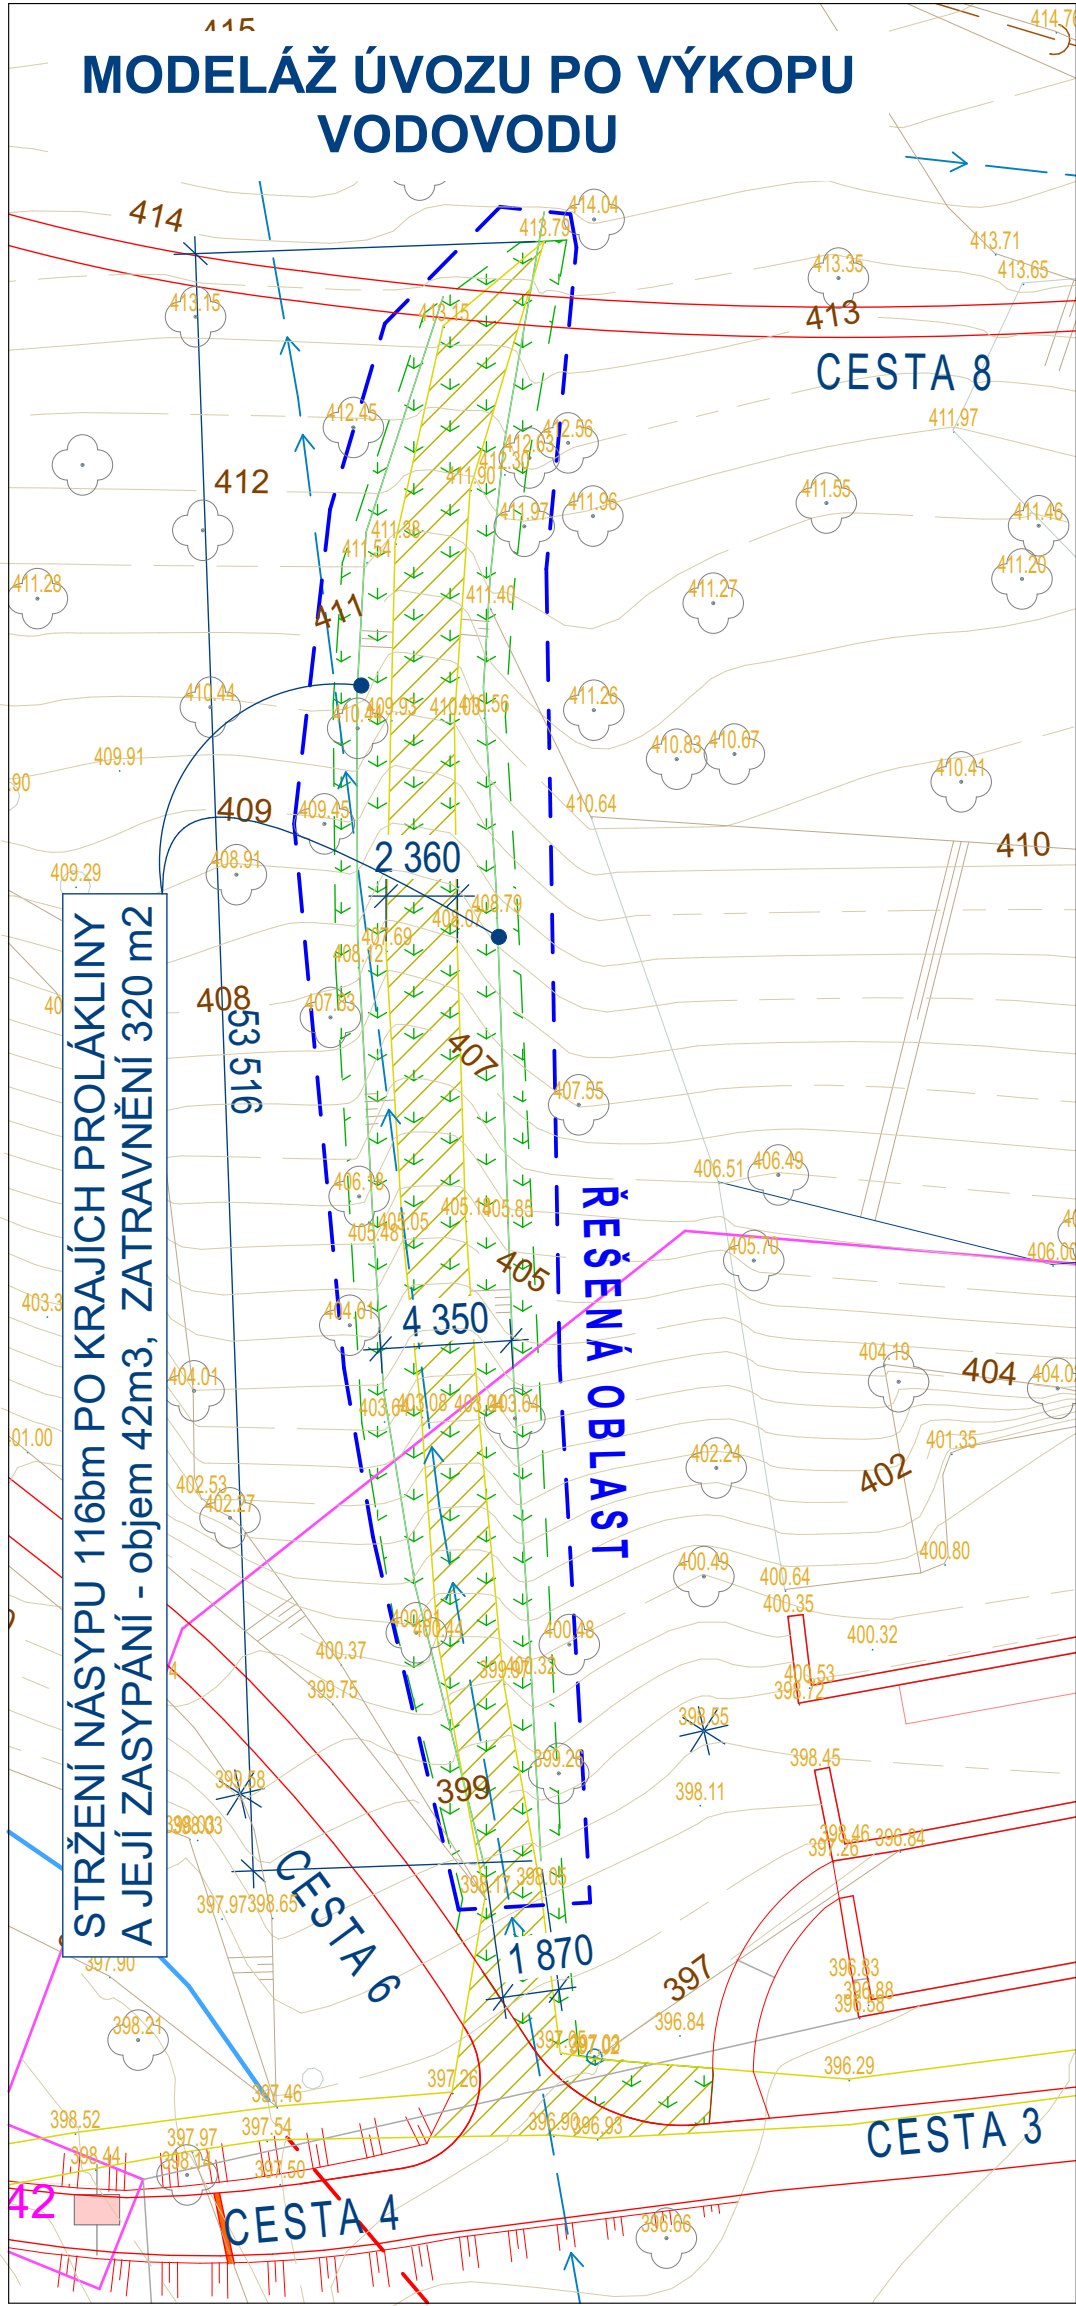

|   |  |  |  |                                 |  |                                 |  |   |                             |
|---|--|--|--|---------------------------------|--|---------------------------------|--|---|-----------------------------|
| ZODPOVĚDNÝ PROJ.:<br>ING. JAN LUKÁŠEK                             |  | HL. INŽENÝR PROJ.:<br>ING. JAN LUKÁŠEK |  | VYPRACOVAL:<br>ING. PAVEL HRŮZA |  | KONTOLOVAL:<br>ING. JAN LUKÁŠEK |  |  <div>Plán projekt Kapucín, s.r.o.<br/>Blahoslavova 97/10<br/>674 01 Třebíč<br/>www.planprojekt.kapucin.cz</div> |                             |
|   |  |  |  |                                 |  |                                 |  |   |                             |
| INVESTOR: MĚSTO TŘEBÍČ, KARLOVO NÁMĚSTÍ 104/55, 674 01 TŘEBÍČ     |  |  |  |                                 |  |                                 |  |   |                             |
| MÍSTO STAVBY: obec Třebíč - k.ú.Podklášteří                       |  |  |  |                                 |  |                                 |  | MĚŘÍTKO:<br>1 : 250   | OTISK AUTORIZAČNÍHO RAZÍTKA |
| NÁZEV AKCE:   |  |  |  |                                 |  |                                 |  | DATUM:<br><b>12/2022</b>  |                             |
| <b>REVITALIZACE ZÁMECKÉHO PARKU V TŘEBÍČI<br/>2. ETAPA STAVBY</b> |  |  |  |                                 |  |                                 |  | FORMÁT:<br>6 A4   |                             |
|   |  |  |  |                                 |  |                                 |  | Č. ZAKÁZKY:<br>08/22  |                             |
|   |  |  |  |                                 |  |                                 |  | STUPEŇ P.D.:<br>DOKUMENTACE PRO PROVEDENÍ STAVBY  |                             |
| ČÁST PROJEKTU: D.1.1. ARCHITEKTONICKO-STAVEBNÍ ČÁST               |  |  |  |                                 |  |                                 |  | ČÍSLO VÝKRESU:<br><b>D 1.1 - 13</b>   | Č. PARÉ:                    |
| OBSAH VÝKRESU: SO 03 TERÉNNÍ ÚPRAVY - NAVRHOVANÝ STAV             |  |  |  |                                 |  |                                 |  |   |                             |