




ŘEZ 1

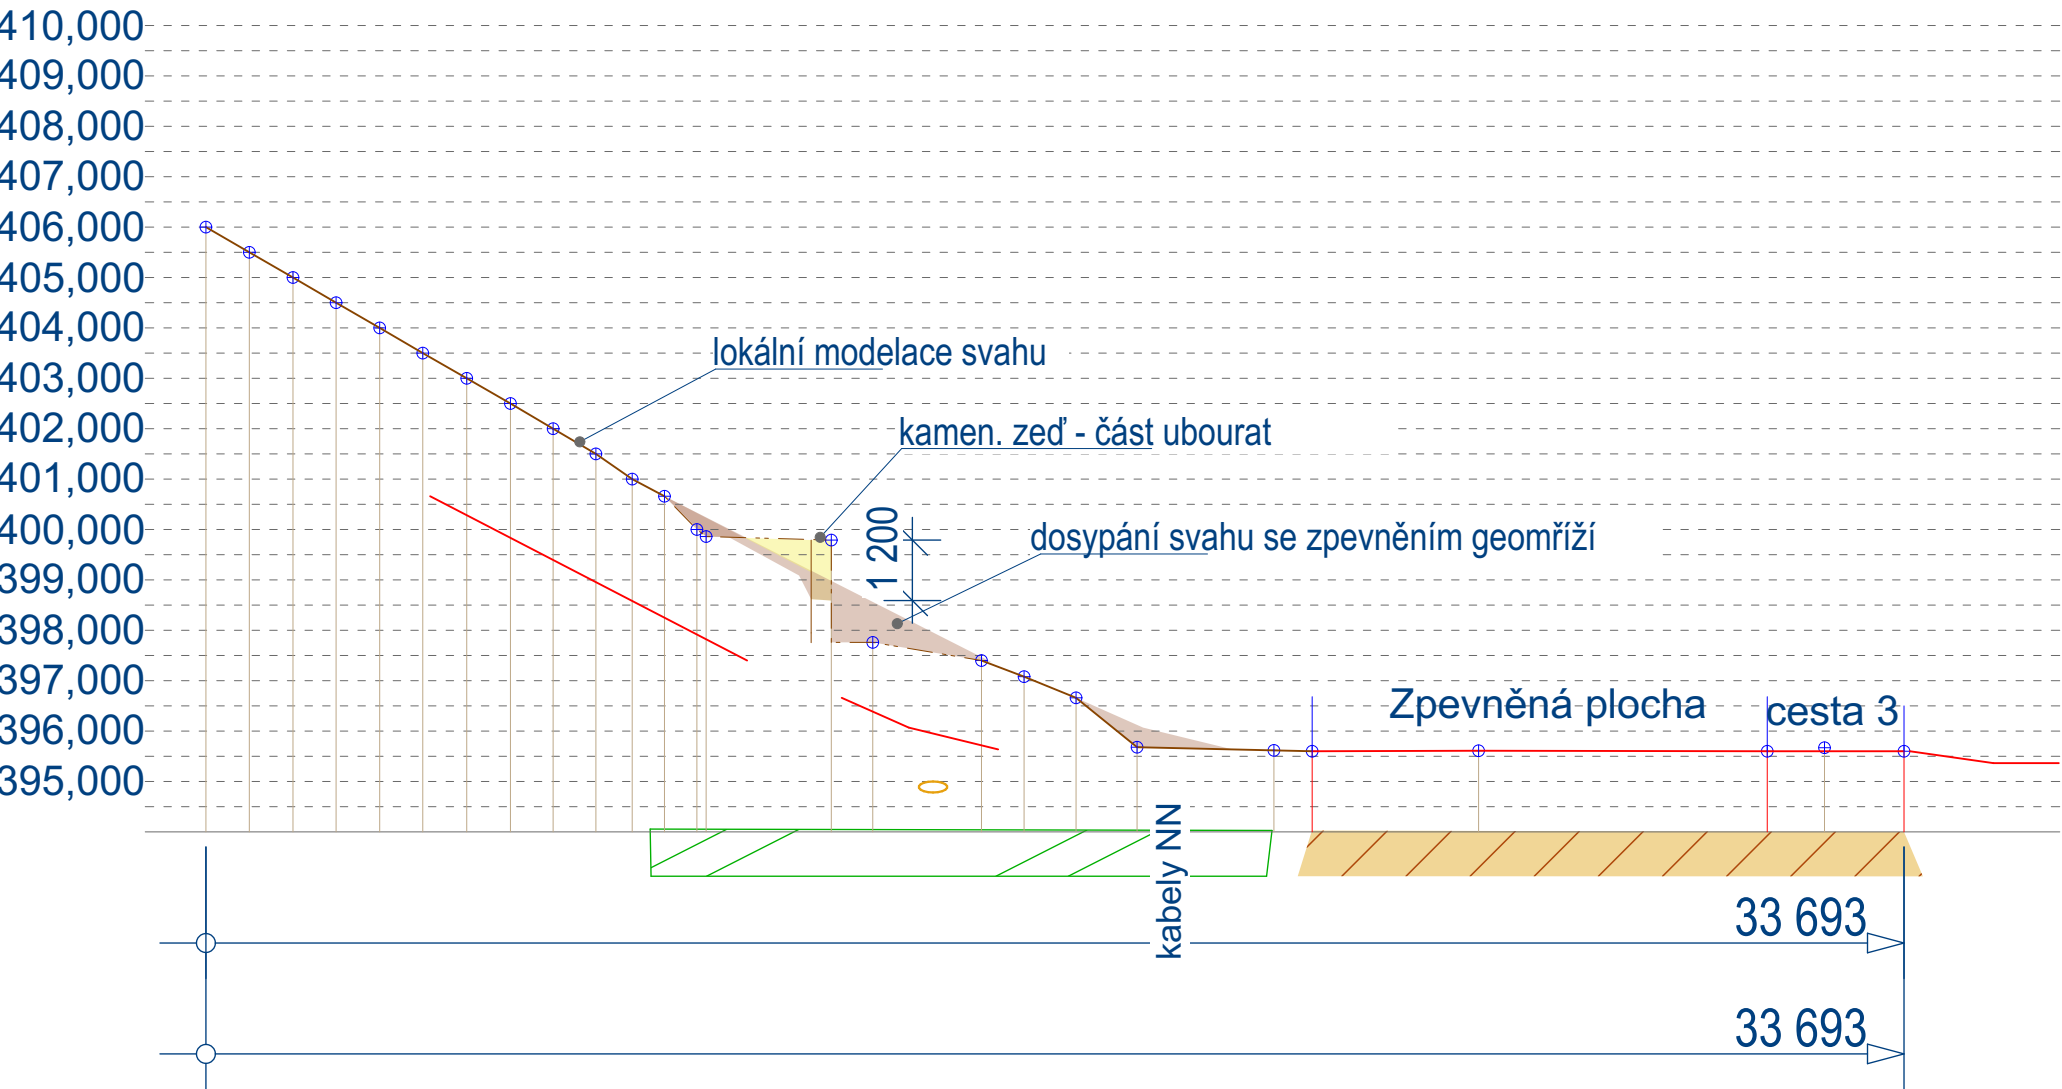

ŘEZ 3

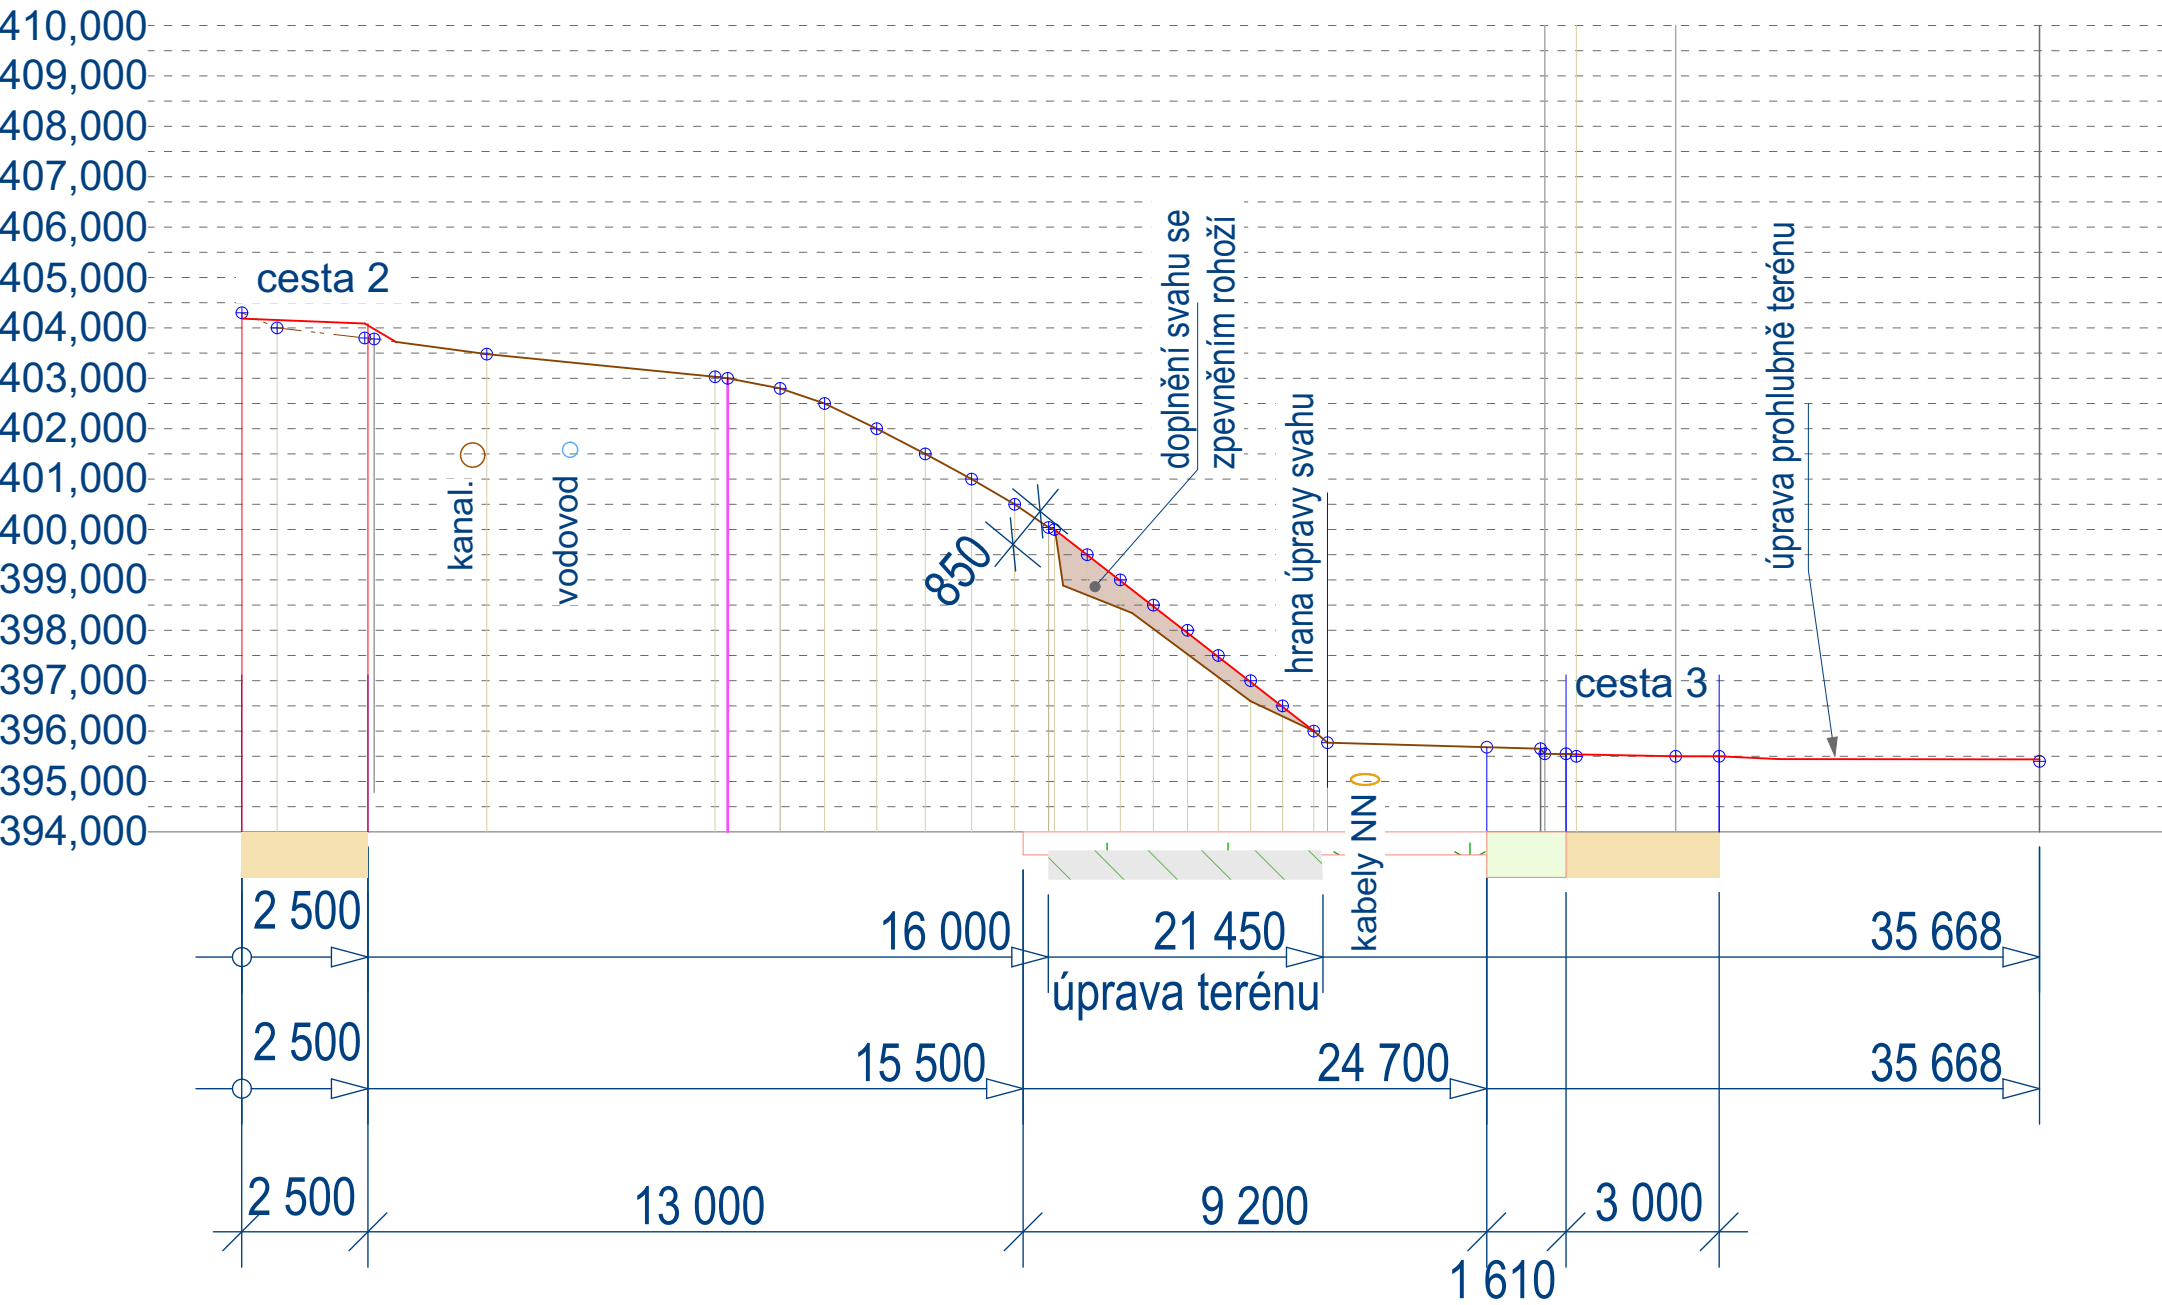

ŘEZ 2

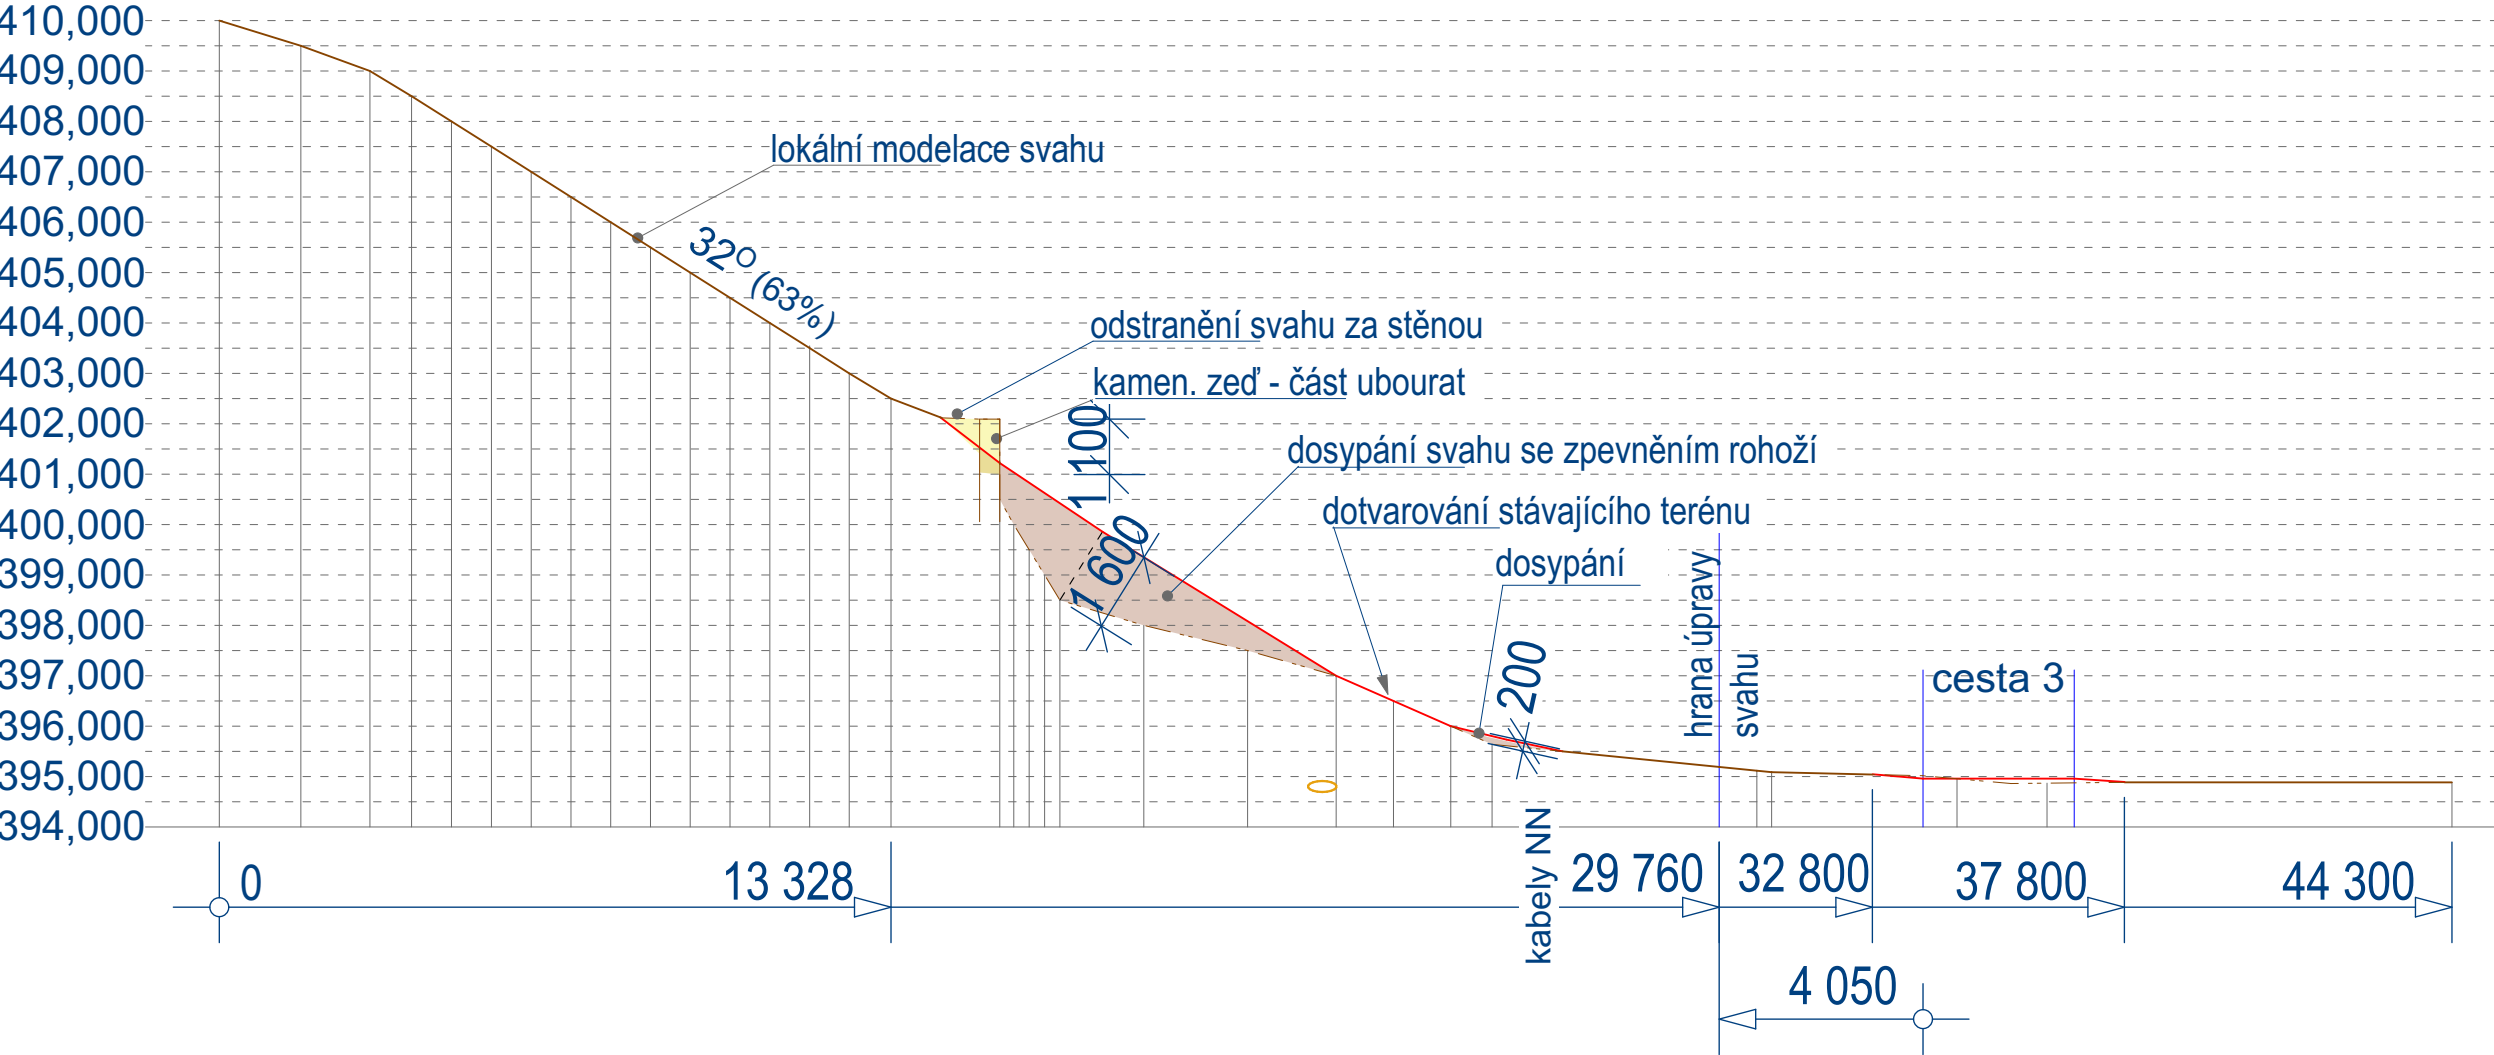

ZODPOVĚDNÝ PROJ.: HL. INŽENÝR PROJ.: VYPRACOVAL: KONTOLOVAL:		 <div>Plán projekt Kapucín, s.r.o. Blahoslavova 97/10 674 01 Třebíč www.planprojekt.kapucin.cz</div>			
ING. JAN LUKÁŠEK	ING. JAN LUKÁŠEK		ING. PAVEL HRŮZA	ING. JAN LUKÁŠEK	
INVESTOR: MĚSTO TŘEBÍČ, KARLOVO NÁMĚSTÍ 104/55, 674 01 TŘEBÍČ				MĚŘÍTKO:	OTISK AUTORIZAČNÍHO RAZÍTKA
MÍSTO STAVBY: obec Třebíč - k.ú.Podklášteří				1 : 150	
NÁZEV AKCE:				DATUM:	
REVITALIZACE ZÁMECKÉHO PARKU V TŘEBÍČI 2. ETAPA STAVBY				12/2022	
				FORMÁT:	
STUPEŇ P.D.: DOKUMENTACE PRO PROVEDENÍ STAVBY				6 A4	
ČÁST PROJEKTU: D.1.1. ARCHITEKTONICKO-STAVEBNÍ ČÁST				Č. ZAKÁZKY:	
				08/22	
OBSAH VÝKRESU: SO 03 TERÉNNÍ ÚPRAVY - ŘEZY				ČÍSLO VÝKRESU:	Č. PARÉ:
				D 1.1 - 14	