


řez chodník 1.část –Bartuškova

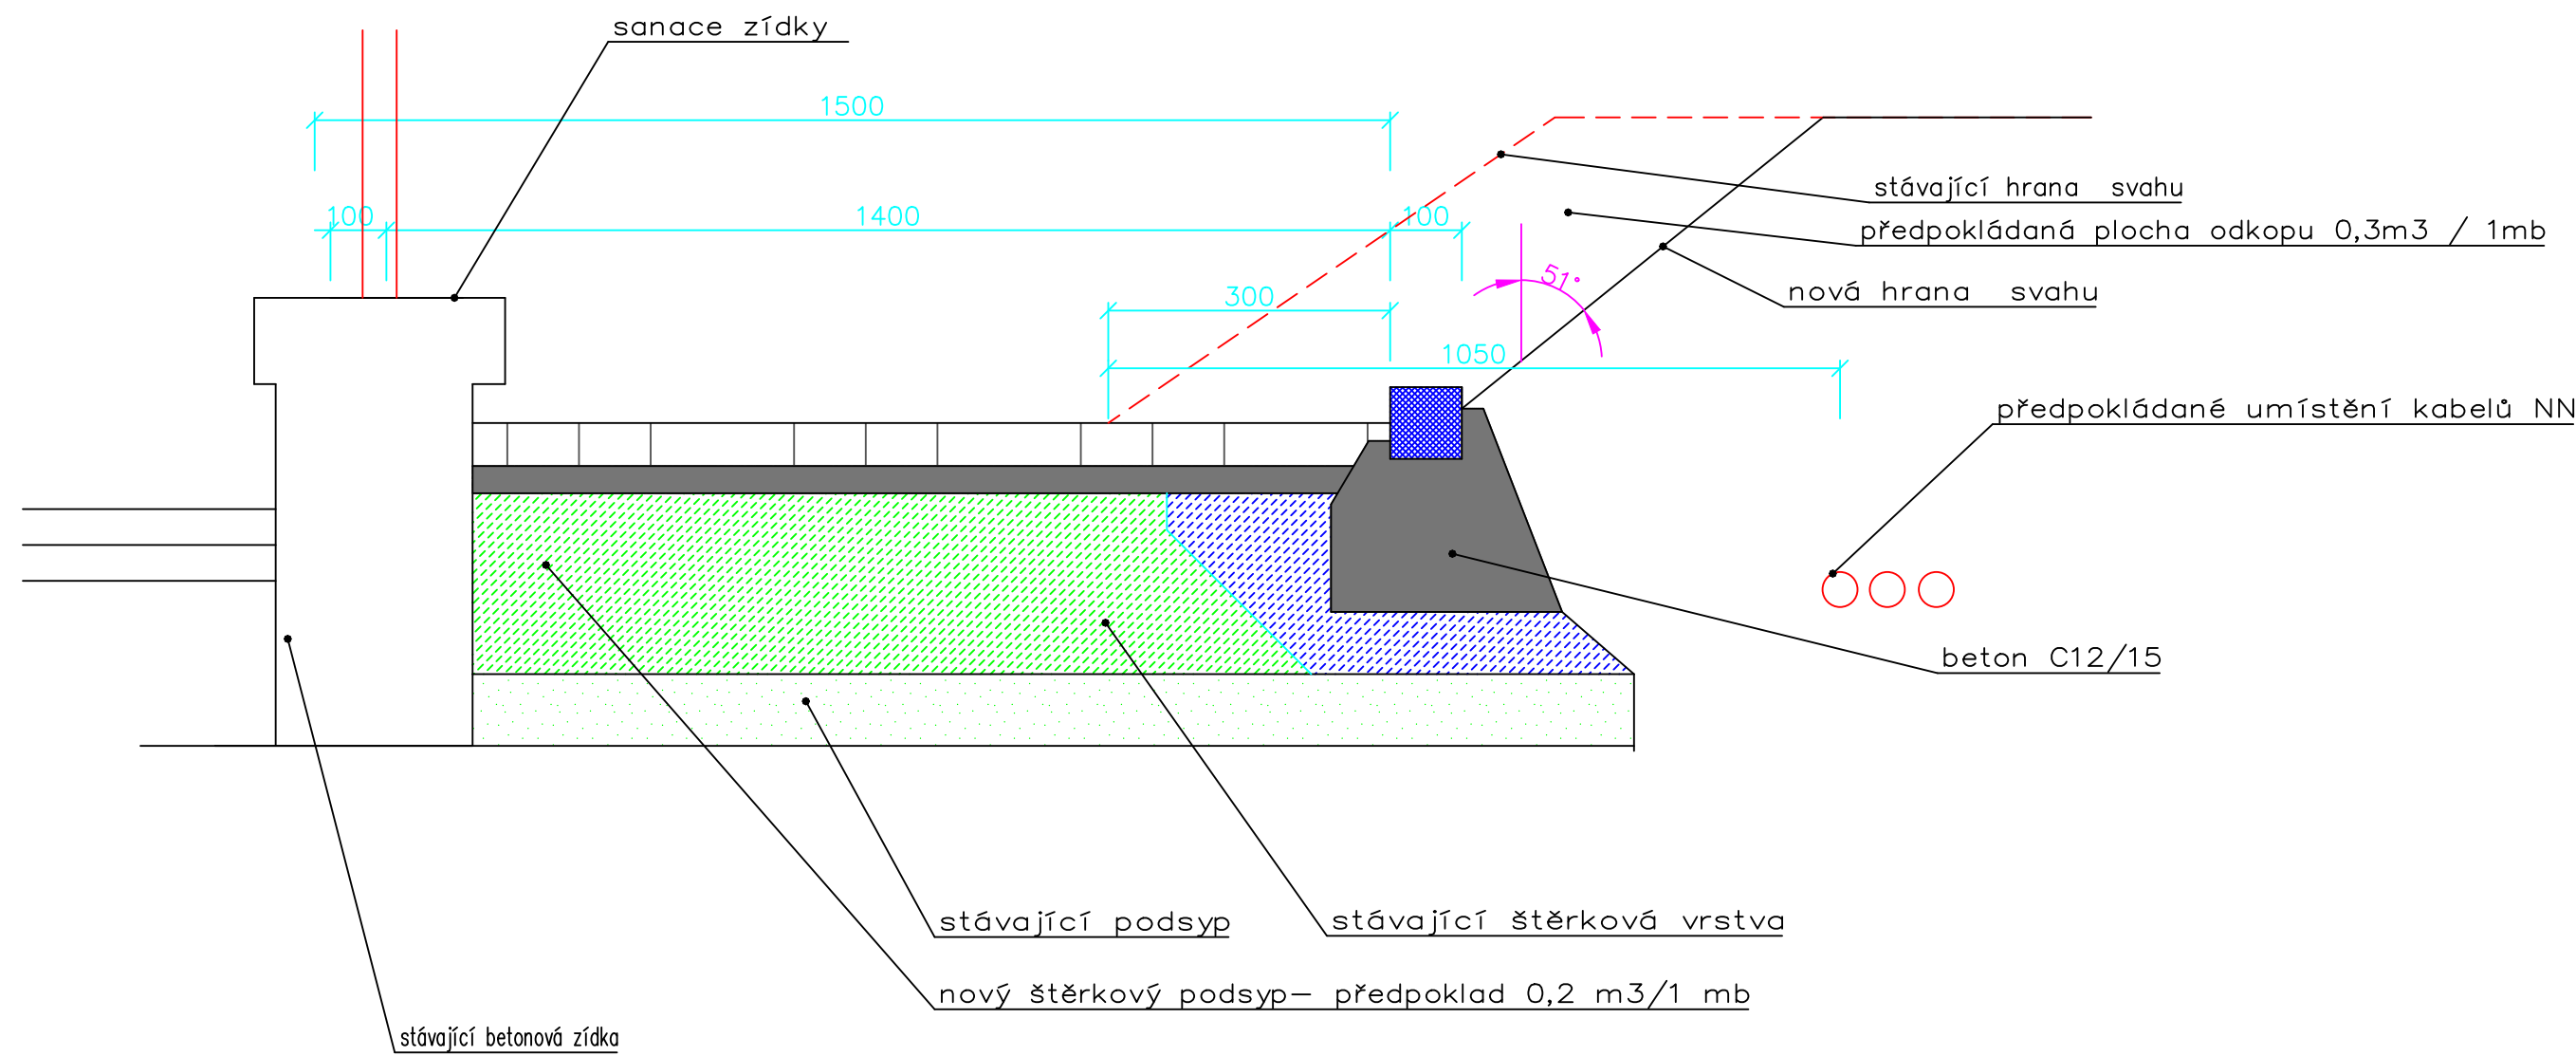

nová skladba		chodník	zámková dlažba	60	mm	ČSN 73 6131
			podsyp	40	mm	ČSN 73 6121-1
			štěrk	150	mm	stávající
			hutněná pláň			
				250	MM	