



VZOROVÝ ŘEZ KŘÍŽENÍ KOMUNIKACE

KŘÍŽENÍ KABELU S KOMUNIKACÍ
CHRÁNIČKA PE Ø 110mm

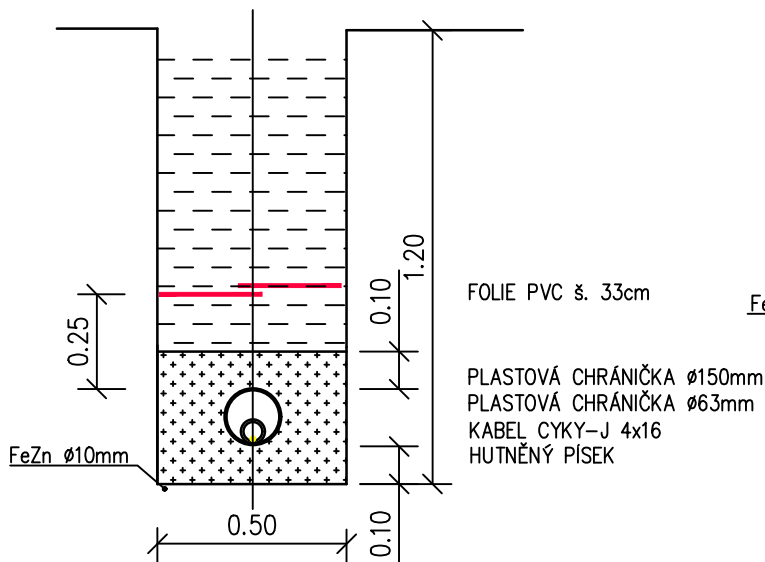


VZOROVÝ ŘEZ KABELOVOU RÝHOU

ULOŽENÍ KABELŮ VE VOLNÉM TERÉNU
CHRÁNIČKA PE Ø 63mm

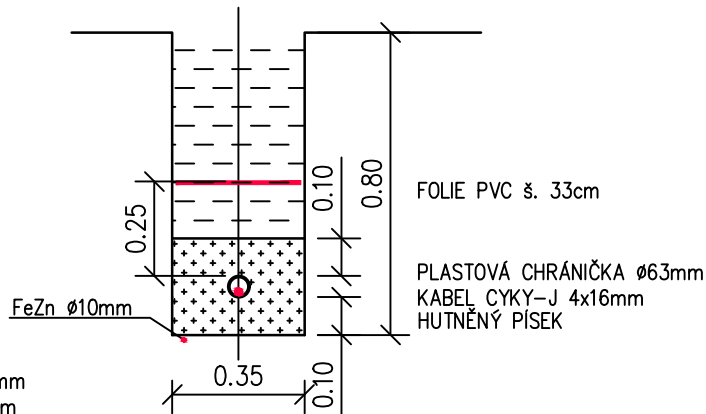

SOUŘADNÝ SYSTÉM: S-JTSK
VÝŠKOVÝ SYSTÉM: B.P.V.

OBEJDATEL: MĚSTO TŘEBÍČ KARLOVO NÁMĚSTÍ 104/55, 674 01 TŘEBÍČ		GENERÁLNÍ PROJEKTANT:	
STUPĚŇ PD: PDPS Dokumentace pro provádění stavby		 Kounicova 688/26, 602 00 BRNO IČ: 09754083, ID: yzvjjg	
VEDOUcí PROJEKTU: ING. V. NOHÁL	ARCHIV. Č.		
STAVEB. ČÁST: SO401 - Veřejné osvětlení		ZPRACOVATEL ČÁSTI:	
ZODP. PROJEKTANT: ING. J. VÍTEK		ING. JIŘÍ VÍTEK projekce elektro DIČ: CZ5403180299 Brno, Kobližná 9, tel. 542214580	
VYPRACOVAL: ING. J. VÍTEK			
NÁZEV STAVBY: Parkoviště Nad tratí (ul. Sušilova), Třebíč		FORMÁT: 2xA4	DATUM:
		MĚŘÍTKO: 1:50	03/2024
VÝKRES: VZOROVÝ ŘEZ		Č. PARÉ:	Č. VÝKRESU: D401.03