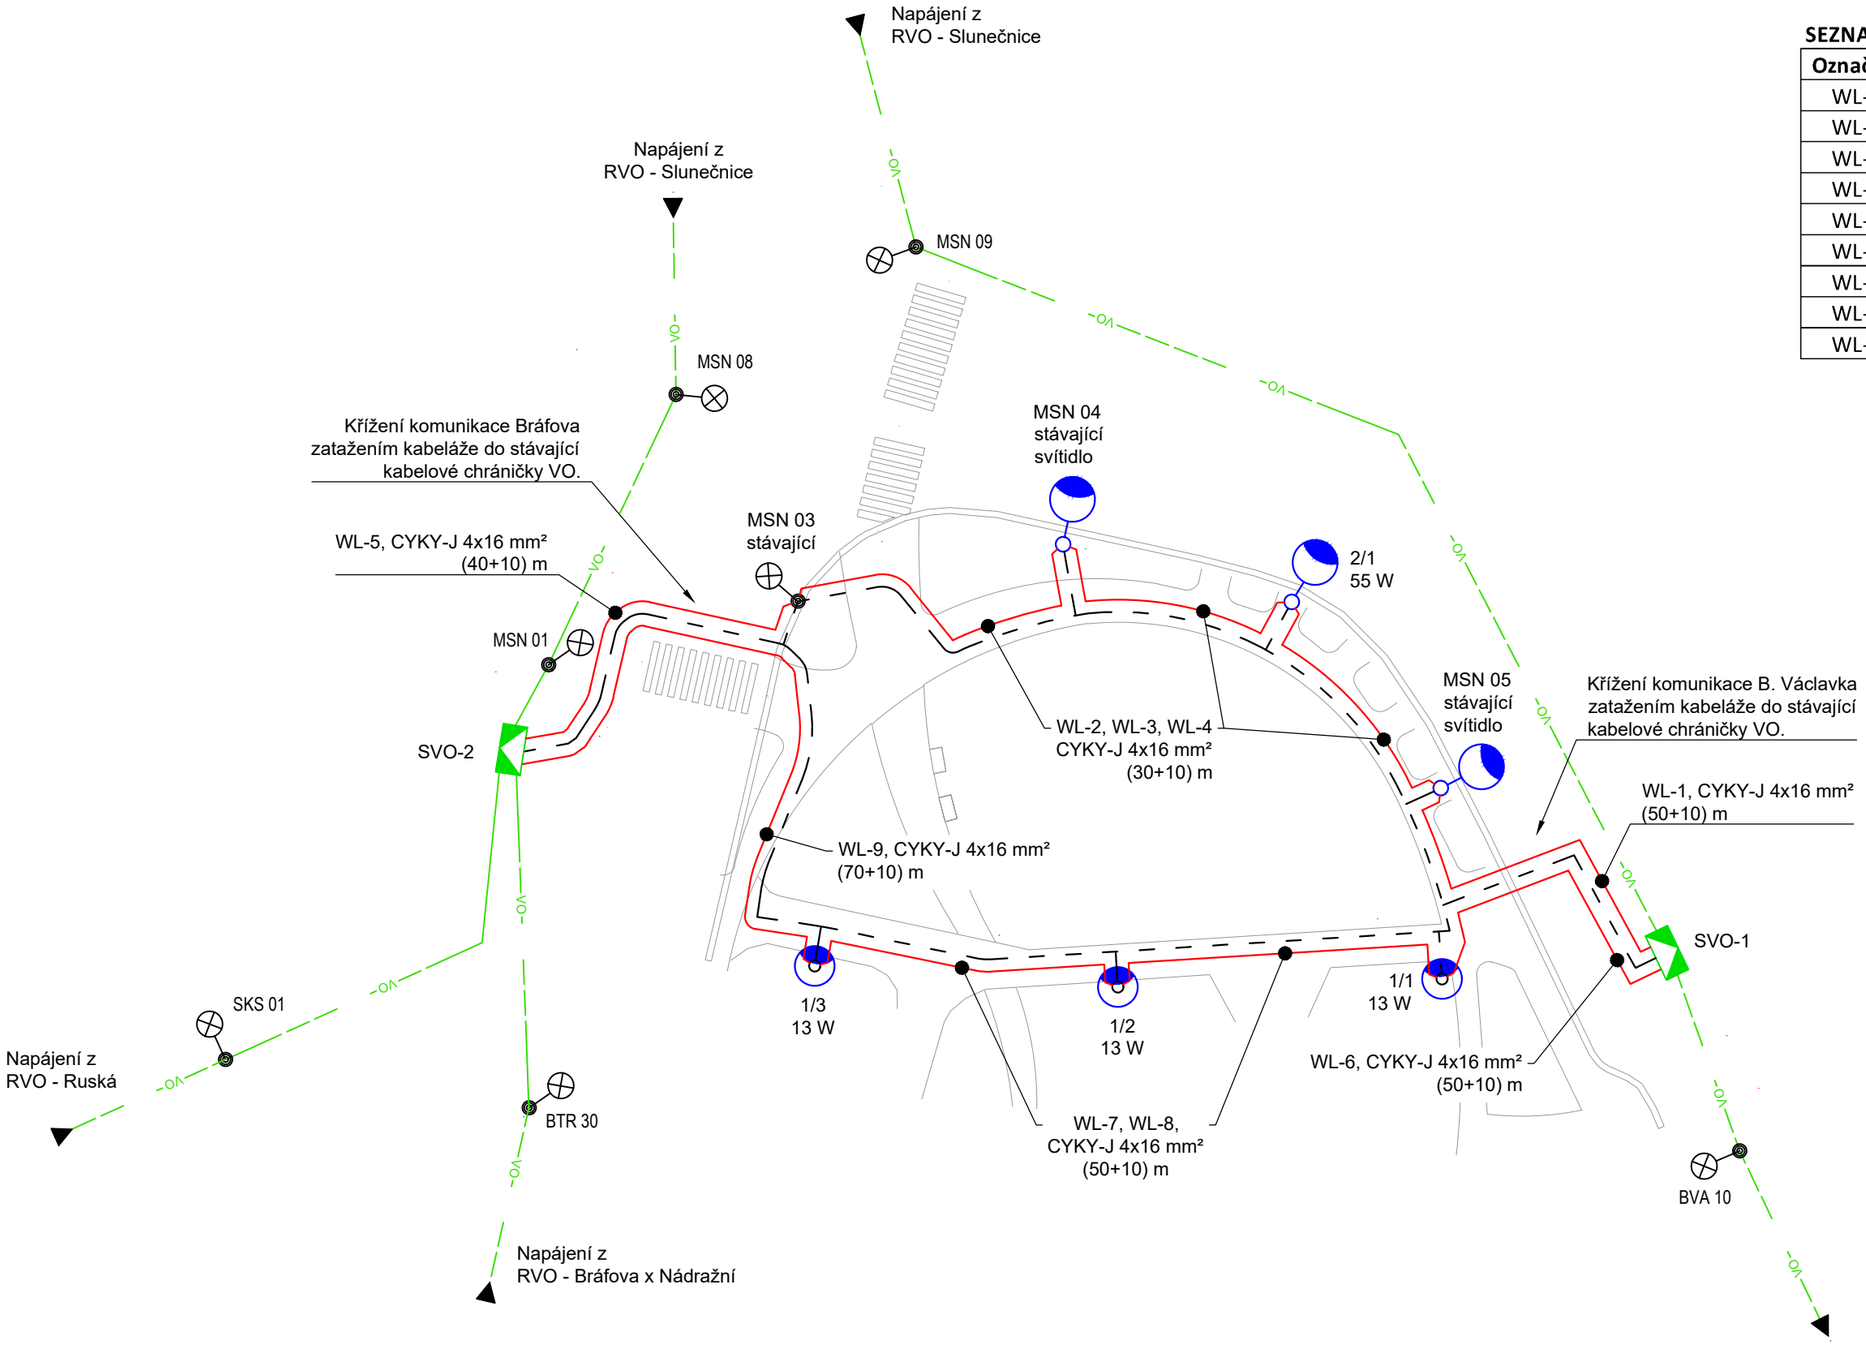

SEZNAM KABELŮ VEŘEJNÉHO OSVĚTLENÍ

Označení	typ kabelu	délka (m)	z	do
WL-1	CYKY-J 4x16 mm²	60	SVO-1	MSN 05
WL-2	CYKY-J 4x16 mm²	40	MSN 05	2/1
WL-3	CYKY-J 4x16 mm²	40	2/1	MSN 04
WL-4	CYKY-J 4x16 mm²	40	MSN 04	MSN 03
WL-5	CYKY-J 4x16 mm²	50	MSN 03	SVO-2
WL-6	CYKY-J 4x16 mm²	60	SVO-1	1/1
WL-7	CYKY-J 4x16 mm²	40	1/1	1/2
WL-8	CYKY-J 4x16 mm²	40	1/2	1/3
WL-9	CYKY-J 4x16 mm²	80	1/3	SVO-2

LEGENDA NOVĚ PROJEKTOVANÉHO VEŘEJNÉHO OSVĚTLENÍ (VO):

- Kabel VO typu CYKY-J 4x16 mm² uložen v kabelové chráničce Ø 75 mm
- Strojený zemnič uložený v rostlé zemině typu FeZn 30x4 mm
- připojení stožárů a RVO bude kulatinou FeZn Ø 10 mm

Vypracoval: Ing. Josef Klíma	Projektant: Ing. Josef Klíma	ELEKTRO ING. KLÍMA s.r.o. T. Bati 1041, 674 01 Třebíč IČ: 25522043; DIČ: CZ25522043
Místo stavby: Třebíč, ul. B. Václavka - Bráfova; k.ú. Třebíč (769738), p.č. 174 a okolí	Investor: Město Třebíč Karlovo nám. 104/55 674 01, Třebíč; IČ: 00290629	Dokumentace: DPS
Název stavby: **ÚPRAVA VEŘEJNÉHO PROSTRANSTVÍ MASARYKOVO NÁM. – VO**		Číslo PD: 25-TR-1 Datum: 2 / 2025
Objekt: VO - veřejné osvětlení		Formát: A3
Název výkresu: SCHÉMA NAPÁJENÍ		Měřítko: - Č. výkresu: D.2