


SEZNAM STAVBOU DOTČENÝCH PARCEL A JEJICH VLASTNÍKŮ:

Číslo parcely	k.ú.	číslo LV	Metry trasy a počet prvků	Vlastnické právo	Adresa
1507/5	T 7 ř 6 e 9 b 7 í 3 č 8 —	9161	20 m kabelové trasy - převedení kabelů VO přes stávající kom. ul. B. Václavka ve stávající kabel. chrániče; výložníky 3 stožárů VO ve výšce 8 m na kom.	ČR; ŘSD s.p.	Čerčanská 2023/12 Krč 140 00 Praha 4
30/1		10001	15 m kabelové trasy VO	Město Třebíč	Karlovo nám. 104/55 Vnitřní Město 674 01 Třebíč
st. 129			1 m kabelové trasy VO		
1461/3			10 m kabelové trasy VO		
174			rekonstrukce 165 m kabelové trasy VO; rekonstrukce 3 parkových stožárů (2 demontované) VO a 3 silničních stožárů VO (2 demontované)		
			15 m kabelové trasy VO		
			3 m kabelové trasy VO		

LEGENDA NOVĚ PROJEKTOVANÉHO VEŘEJNÉHO OSVĚTLENÍ (VO):

- Kabelová trasa VO
 - kabel CYKY-J 4x16 mm² uložen v kabel. chr. Ø 75 mm
 - uzemnění FeZn 30x4 mm
- Silniční stupňovitý stožár veřejného osvětlení
 - Jmenovitá výška 8 m, oblopkový výložník 1,5 m x 1,5 m
- Parkový kuželový stožár veřejného osvětlení
 - Jmenovitá výška 4 m

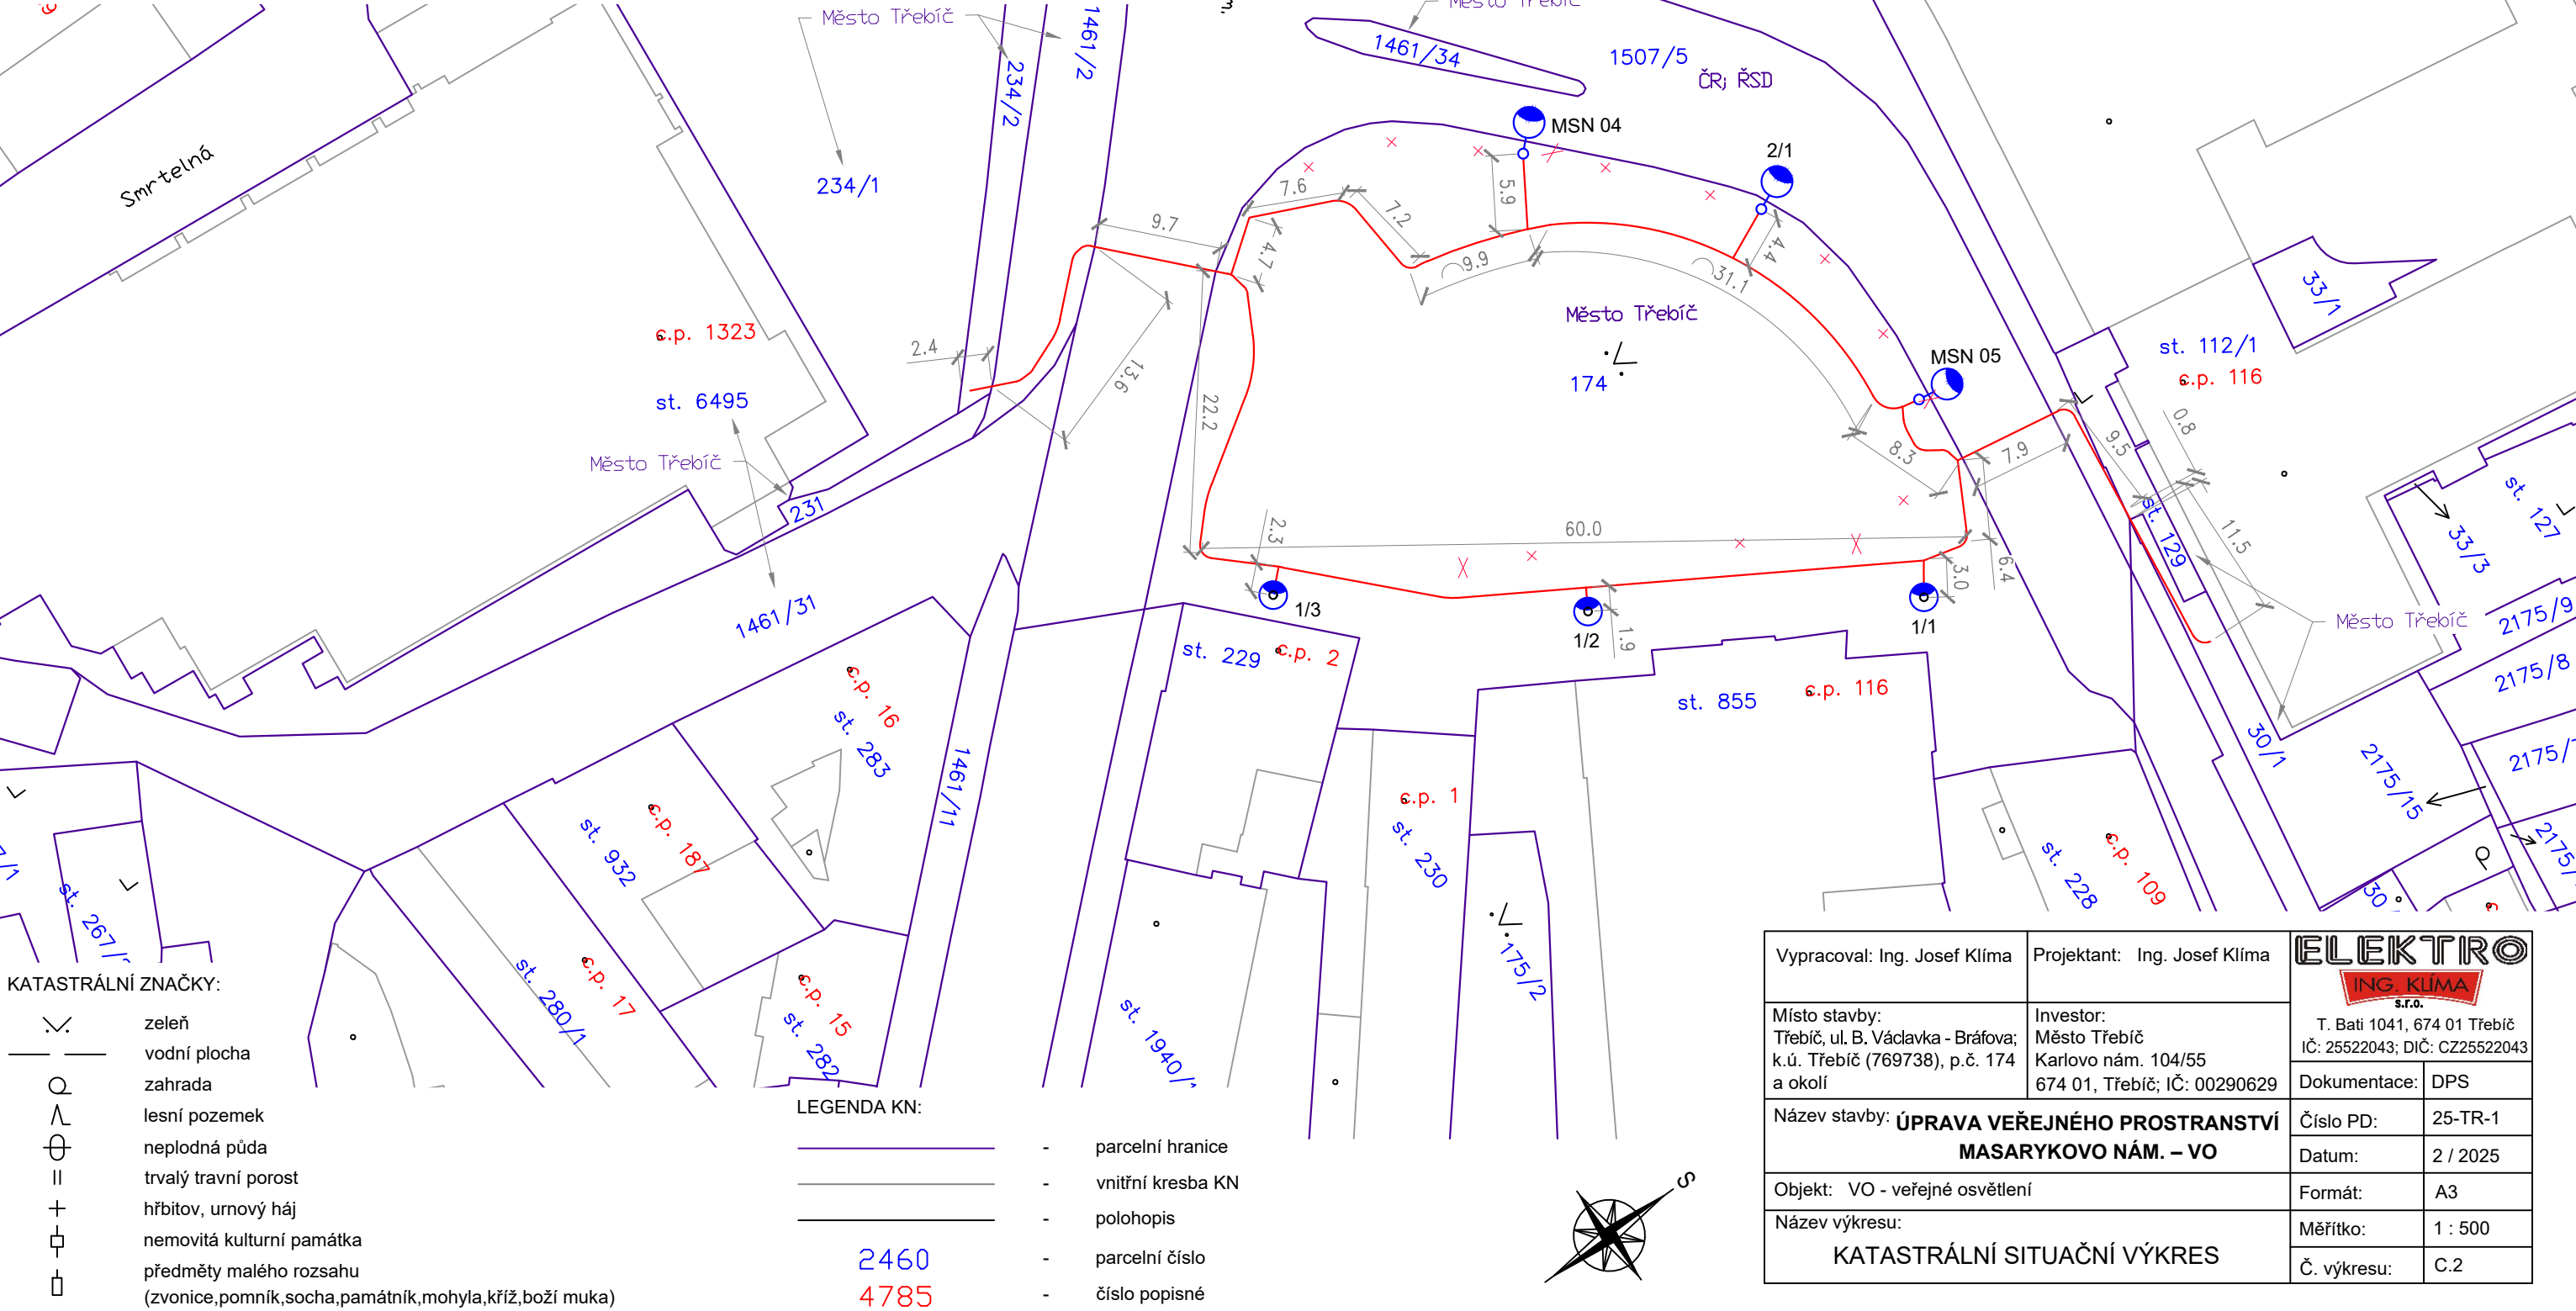

KATASTRÁLNÍ ZNAČKY:

- zeleně
- vodní plocha
- zahrada
- lesní pozemek
- neplodná půda
- trvalý travní porost
- hřbitov, urnový háj
- nemovitá kulturní památka
- předměty malého rozsahu (zvonice, pomník, socha, památník, mohyla, kříž, boží muka)

LEGENDA KN:

- parcelní hranice
- vnitřní kresba KN
- polohopis
- parcelní číslo
- číslo popisné

Vypracoval: Ing. Josef Klíma	Projektant: Ing. Josef Klíma	ELEKTRO ING. KLÍMA s.r.o. T. Bati 1041, 674 01 Třebíč IČ: 25522043; DIČ: CZ25522043	
Místo stavby: Třebíč, ul. B. Václavka - Bráfova; k.ú. Třebíč (769738), p.č. 174 a okolí	Investor: Město Třebíč Karlovo nám. 104/55 674 01, Třebíč; IČ: 00290629	Dokumentace:	DPS
Název stavby: ÚPRAVA VEŘEJNÉHO PROSTRANSTVÍ MASARYKOVO NÁM. – VO		Číslo PD:	25-TR-1
Objekt: VO - veřejné osvětlení		Datum:	2 / 2025
Název výkresu: KATASTRÁLNÍ SITUAČNÍ VÝKRES		Formát:	A3
		Měřítko:	1 : 500
		Č. výkresu:	C.2