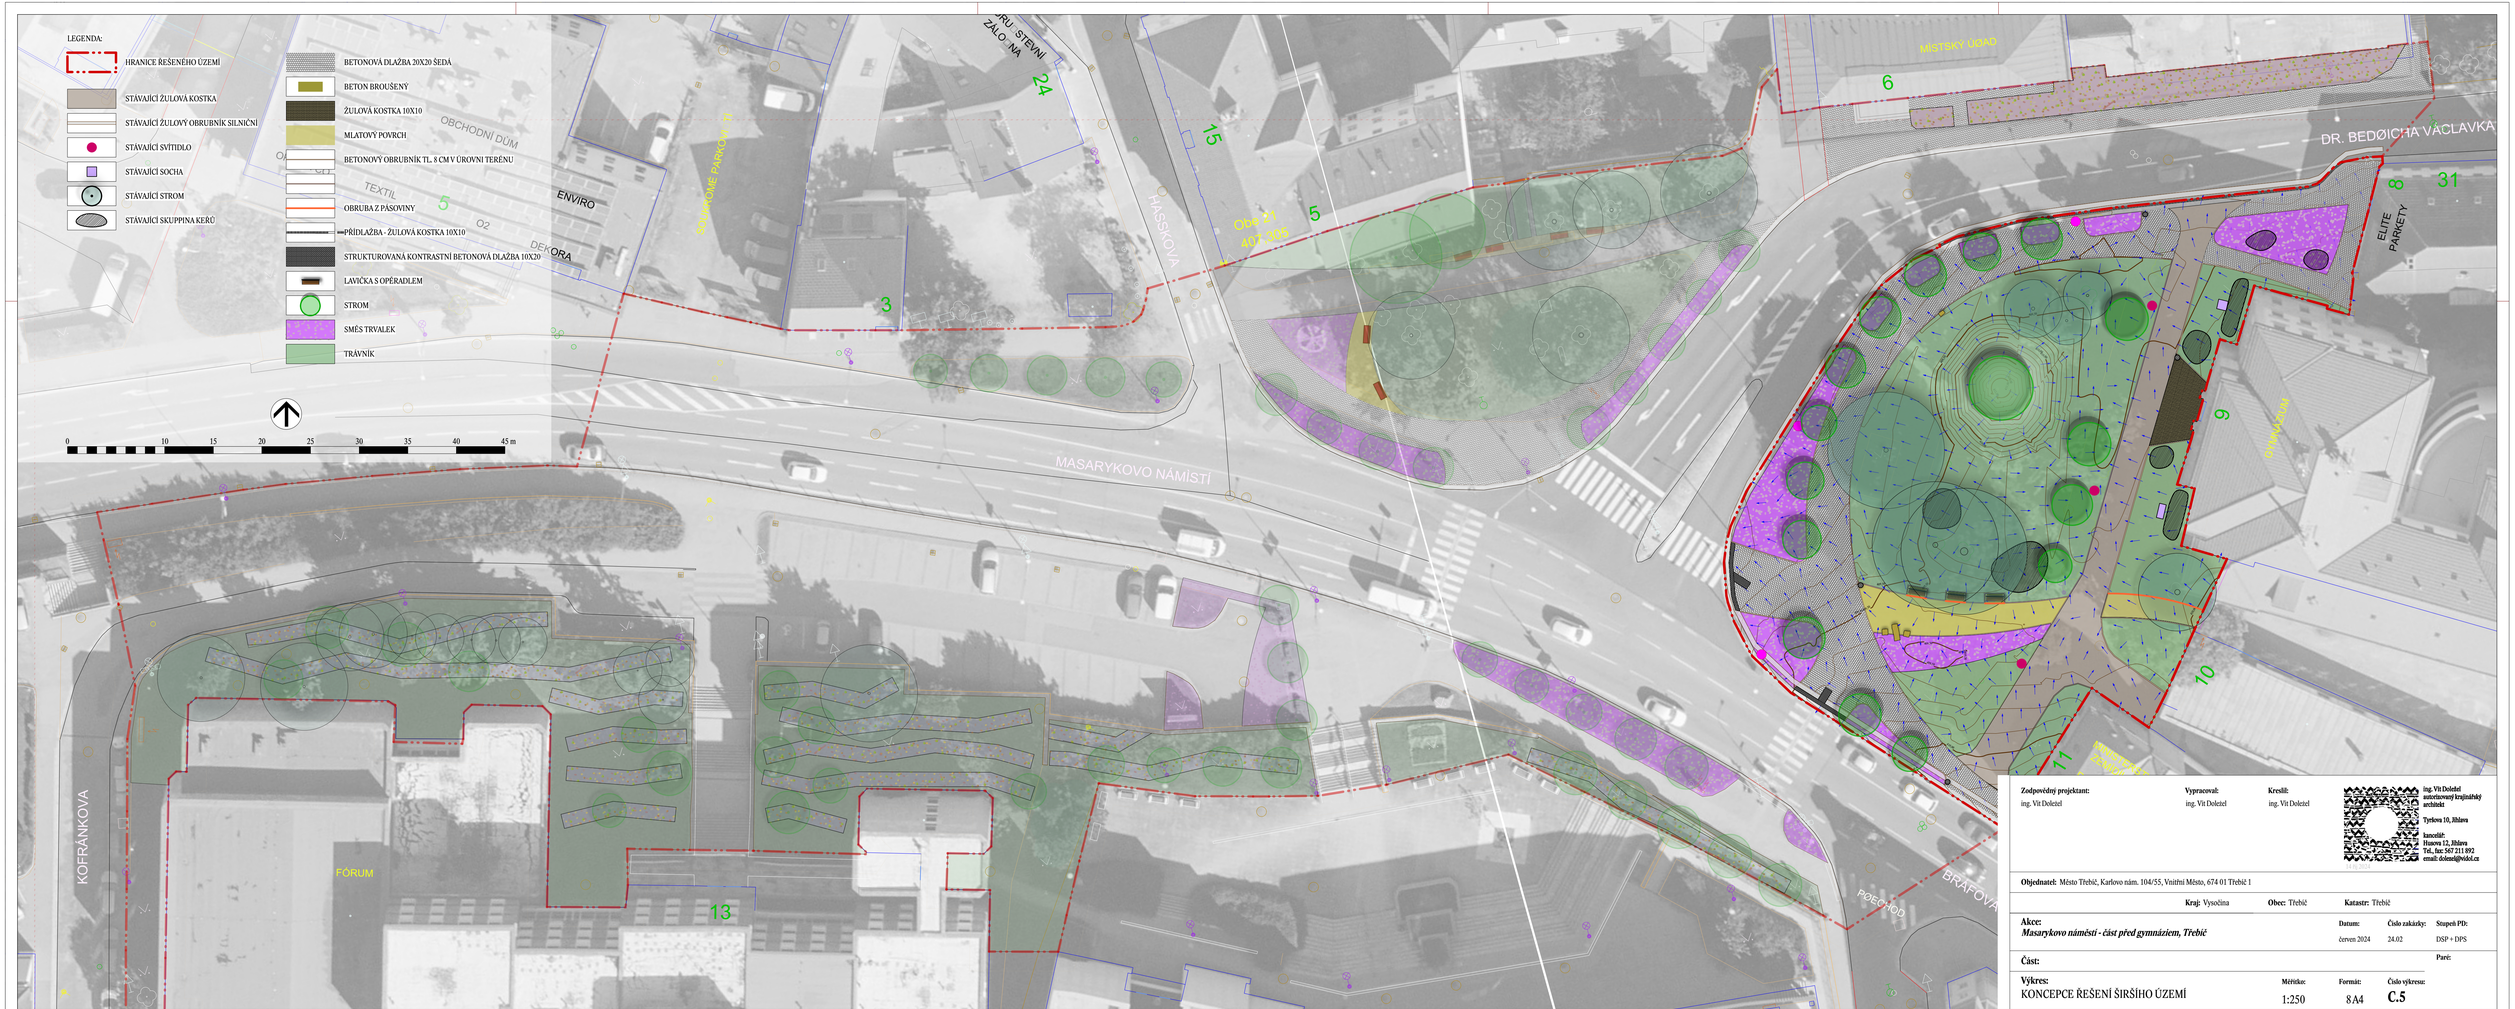

Zodpovědný projektant:
ing. Vít Doležel

Vypracoval:
ing. Vít Doležel

Kreslil:
ing. Vít Doležel

ing. Vít Doležel
autorizovaný krajinářský architekt
Tyršova 10, Jihlava
kancelář:
Husova 12, Jihlava
Tel., fax: 567 211 892
email: dolezel@volny.cz

14 8j 2024

Objednatel: Město Třebíč, Karlovo nám. 104/55, Vnitřní Město, 674 01 Třebíč 1

Kraj: Vysočina **Obec:** Třebíč **Katastr:** Třebíč

Akce:
Masarykovo náměstí - část před gymnáziem, Třebíč

Datum:	Číslo zakázky:	Stupeň PD:
červen 2024	24.02	DSP + DPS

Část:

Paré:

Výkres:
KONCEPCE ŘEŠENÍ ŠIRŠÍHO ÚZEMÍ

Měřítko:	Formát:	Číslo výkresu:
1:250	8 A4	**C.5**