




BETONOVÁ DLAŽBA 20X20X8, ŠEDÁ

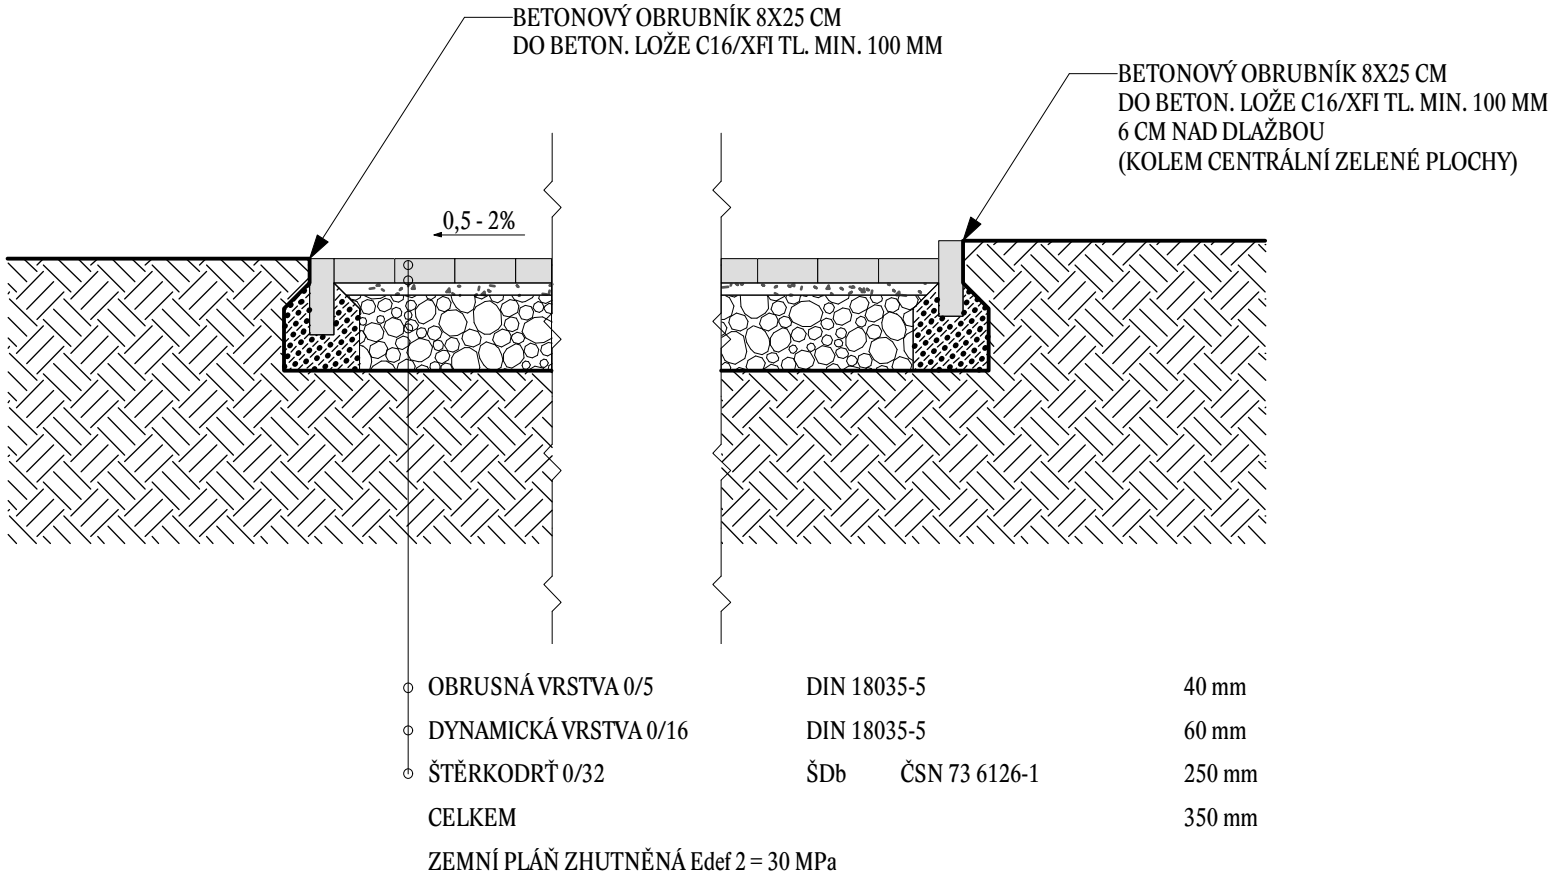


MLAT

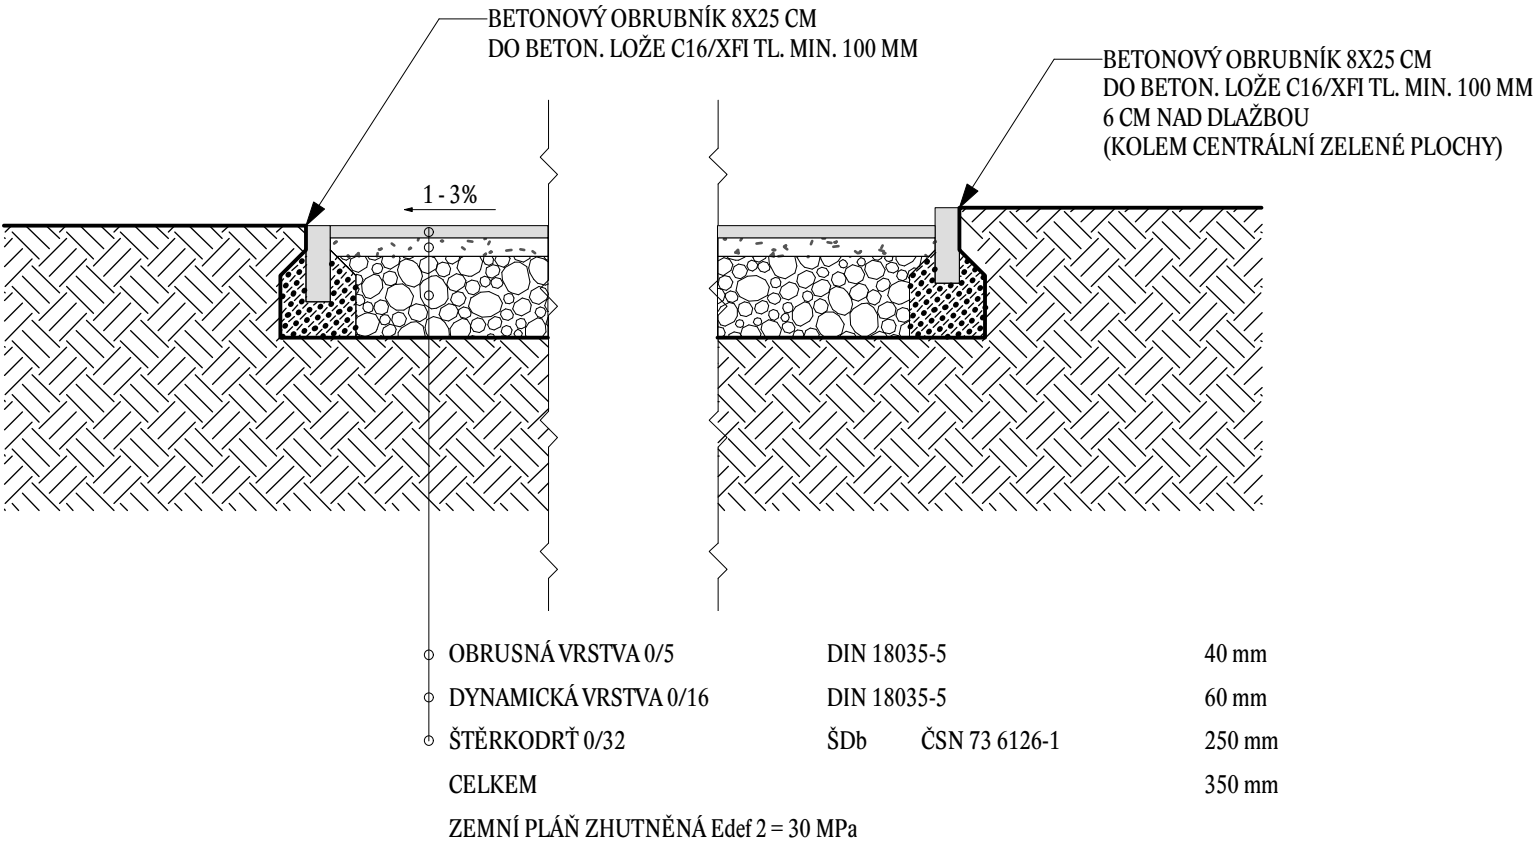


OBRUBA MLATOVÉ PLOCHY  
V KOŘENOVÉM PROSTORU STROMŮ

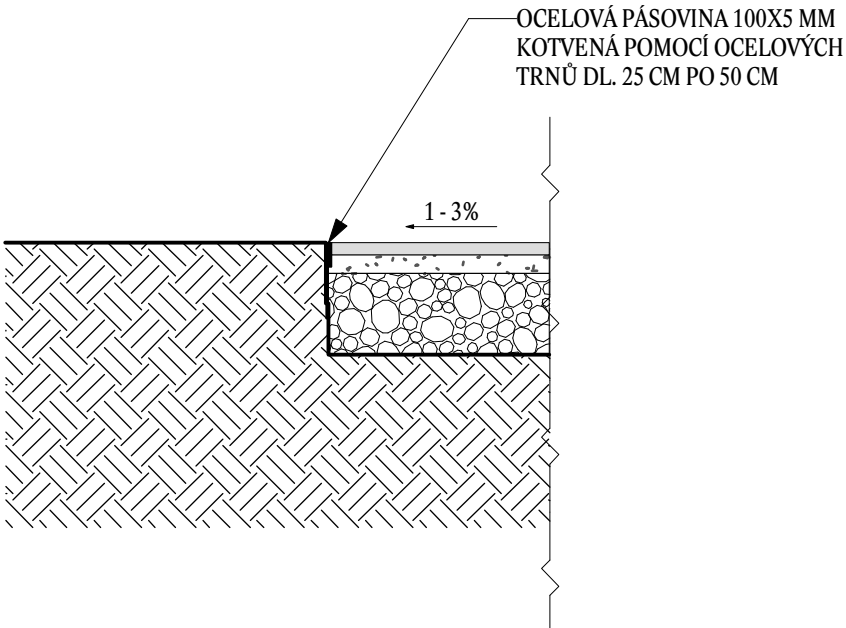

ŽULOVÁ KOSTKA 10X10X10

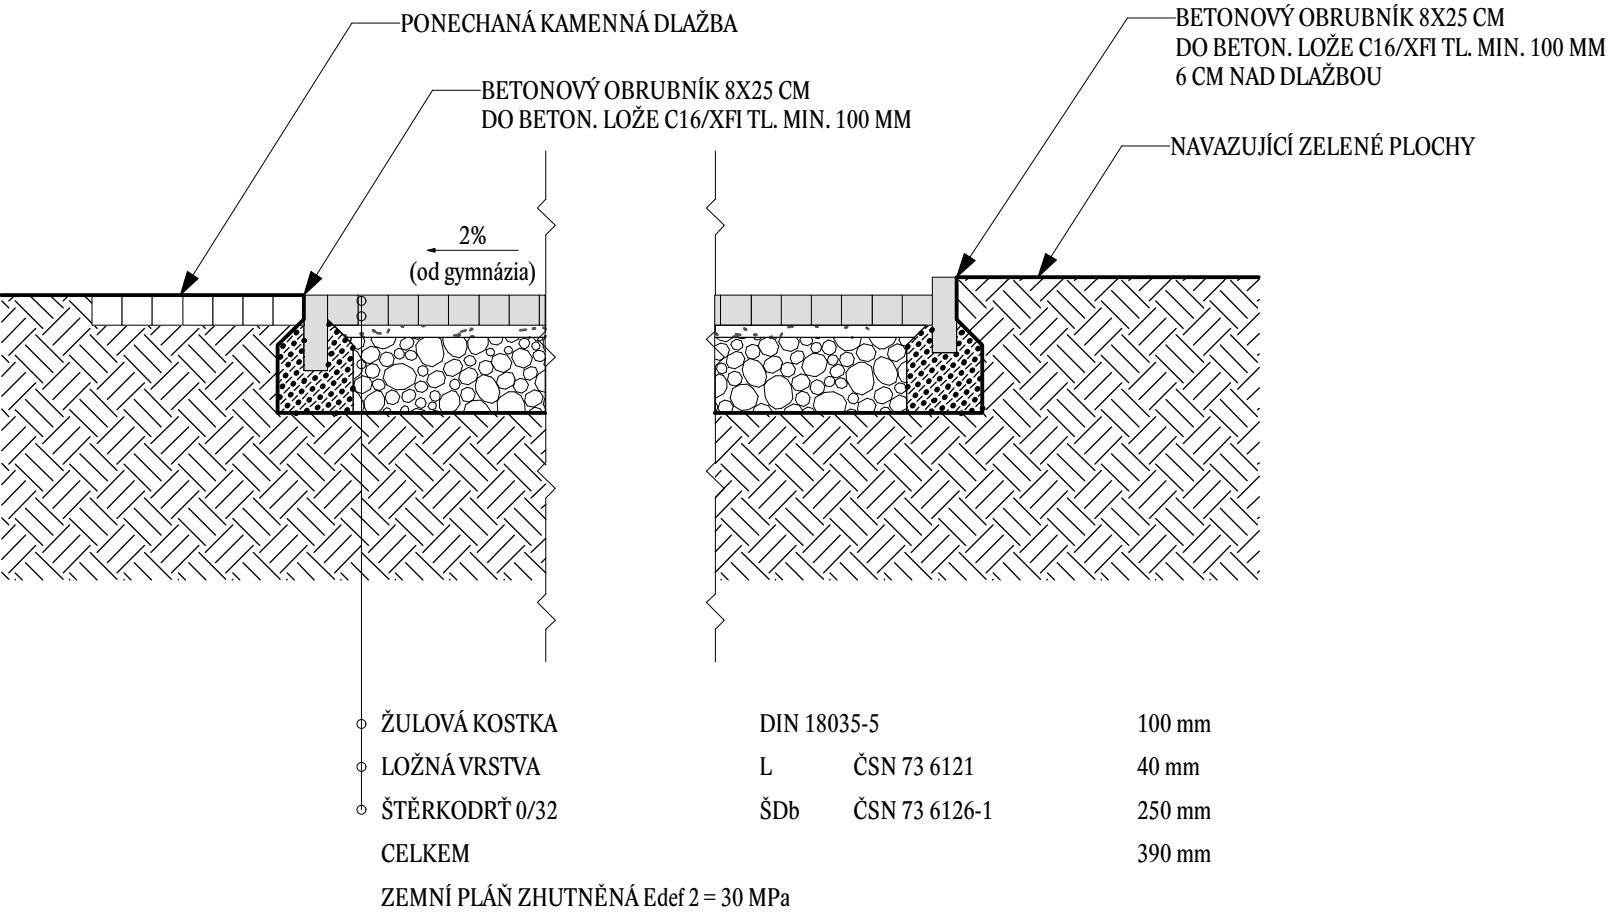


BETONOVÁ DESKA POD LAVIČKOU

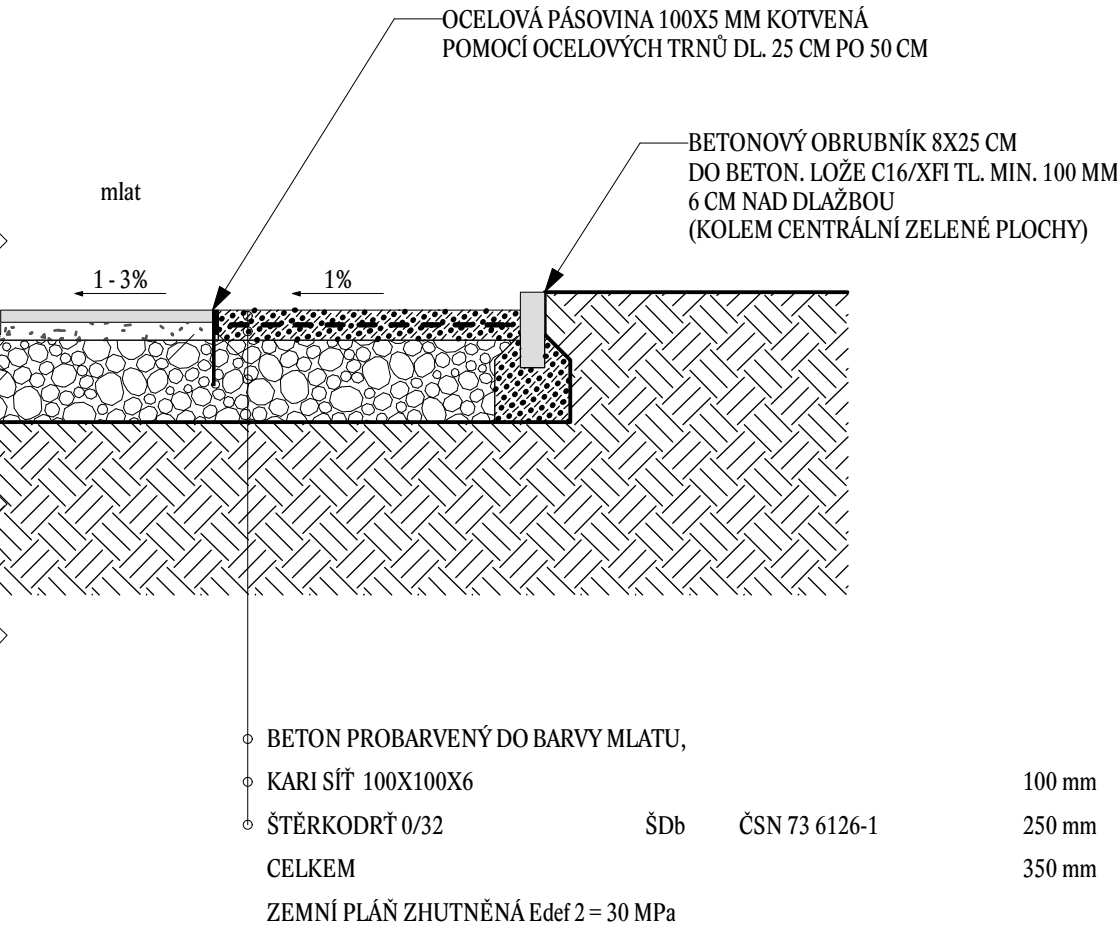

Zodpovědný projektant:  
ing. Vít Doležel

Vypracoval:  
ing. Vít Doležel

Kreslil:  
ing. Vít Doležel

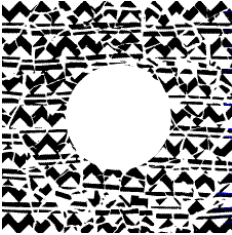

ing. Vít Doležel  
autorizovaný krajinný architekt  
Tyršova 10, Jihlava  
kancelář:  
Husova 12, Jihlava  
Tel., fax: 567 211 892  
email: dolezel@vidol.cz

Objednatel: Město Třebíč, Karlovo nám. 104/55, Vnitřní Město, 674 01 Třebíč 1

Kraj: Vysočina	Obec: Třebíč	Katastr: Třebíč
----------------	--------------	-----------------

Akce: Masarykovo náměstí - část před gymnáziem, Třebíč	Datum: červen 2024	Číslo zakázky: 24.02	Stupeň PD: DSP + DPS
---	-----------------------	-------------------------	-------------------------

Část: SO02 ZPEVNĚNÉ PLOCHY

Výkres: VZOROVÉ PŘÍČNÉ ŘEZY	Měřítko: 1:25	Formát: 3 A4	Číslo výkresu: D02.05
--------------------------------	------------------	-----------------	--------------------------