

Zimní stadion
č.601970


TRAFOSTANICE EON

Kateriny z Valdštejna
č.704293

-T02
Přenesení technologie do nové TS

Tabulka bodů-úseků - montáž.

-T01	Montáž technologie TS
-XT01	Zemní práce a zádlažba pro novou TS
-XD01	Demolice staré budovy TS
-N01-N02	Montáž 5x58m AYKY 3x240+I20 - kabelového vedení NN
01_X01-X02	výkop 15m-(80xI20); Z TS přes vjezd do chodníku
02_X02-X03	výkop 5m-(I10xI20); V chodníku souběh VN a NN
03_X03-X05	výkop 9m-(80xI20); Překop komunikace
04_X05-X06	výkop 20m-(80x80); V chodníku a v chodbě stadionu
-T02	Demontáž a opětná montáž technologie stávající TS
-M01-M02	Montáž kabelového vedení VN - jiná PD
-P01-P02	Montáž vedení HDPE - jiná PD
-X03-X04	výkop 9m-(100xI20); V chodníku souběh VN,NN - jiná PD

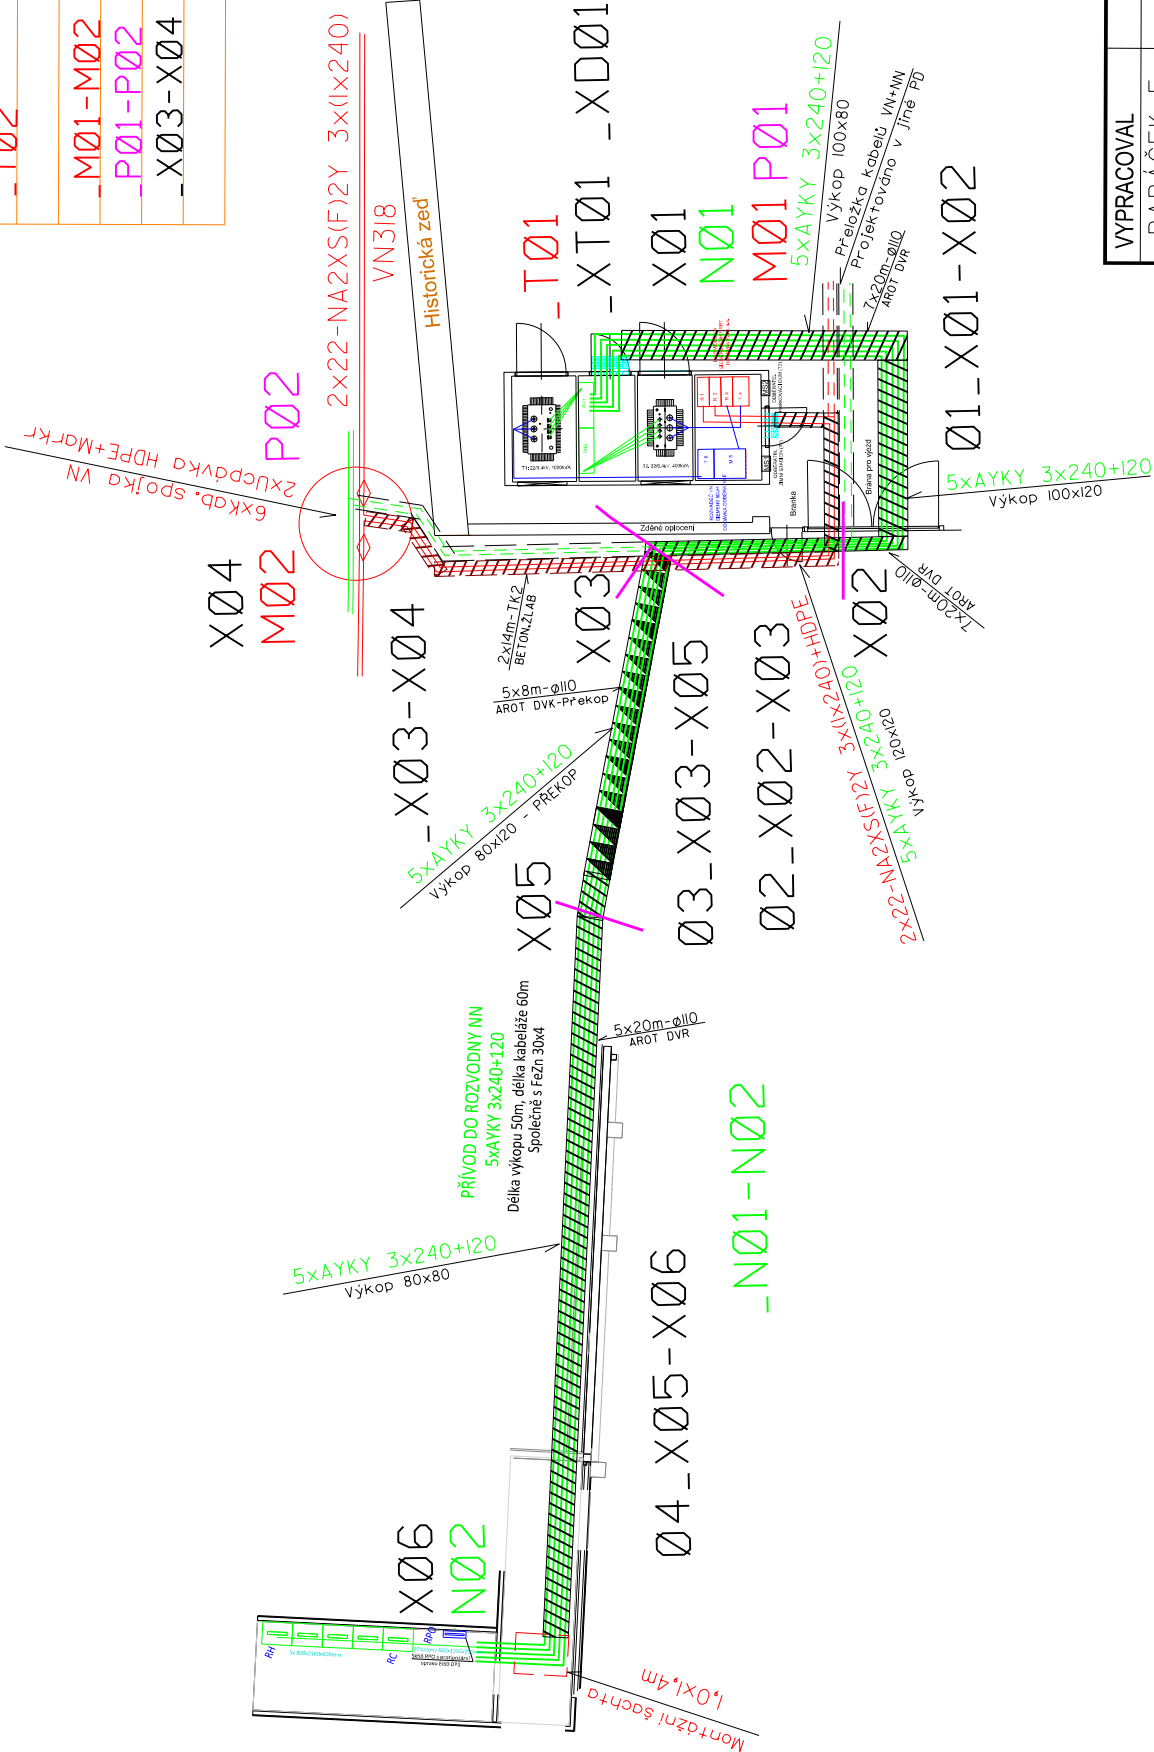

KIOSKOVÁ TRAFOSTANICE
"TS ZIMNÍ STADION" č.601970
TRAFOSTANICE TYP - PET MAXI 703o,
PŮDORYSNÝ ROZMĚR 7000x3000mm
VN EG.D, s.r.o. - SIMENS 8DJH - RRRT
VN Město Třebíč - SIMENS 8DJH - MT (ORMAZABAL - M+TS)
NN Město Třebíč - RH1 - RDO 1600-HL/V8
RH2 - RDO 1000-HL/V8

VYPRACOVAL	ZOD. PROJEKTANT		
BABAČEK F.	BABAČEK F.		
ZHOTOVITEL PD	EEIKA Brno s.r.o., Kšírova 385/120, 619 00 BRNO	tel: 725561884	
KRAJ	Vysočina	OKRES	Třebíč
KATASTR. ÚZEMÍ	Třebíč (769738)		
MÍSTO STAVBY	Třebíč, u zimního stadionu		
STAVEBNÍK	Město Třebíč, Masarykovo nám. II/6/6 Třebíč 674 01		
NÁZEV STAVBY	TŘEBÍČ, zimní stadion, přemístění TS.		
NÁZEV VÝKRESU	Výkres rozvržení bodů-úseků rozpočtu.		
		Č. ZAKÁZKY: 05-0824	
		DATUM: 01/2025	
		FORMÁT: 2 A4	
		STUPEŇ PD: DSP-PS	
		MĚŘITKO: Č. VÝKRESU:	
		1:200	17