


POHLED ULIČNÍ - NOVÝ STAV M 1:50

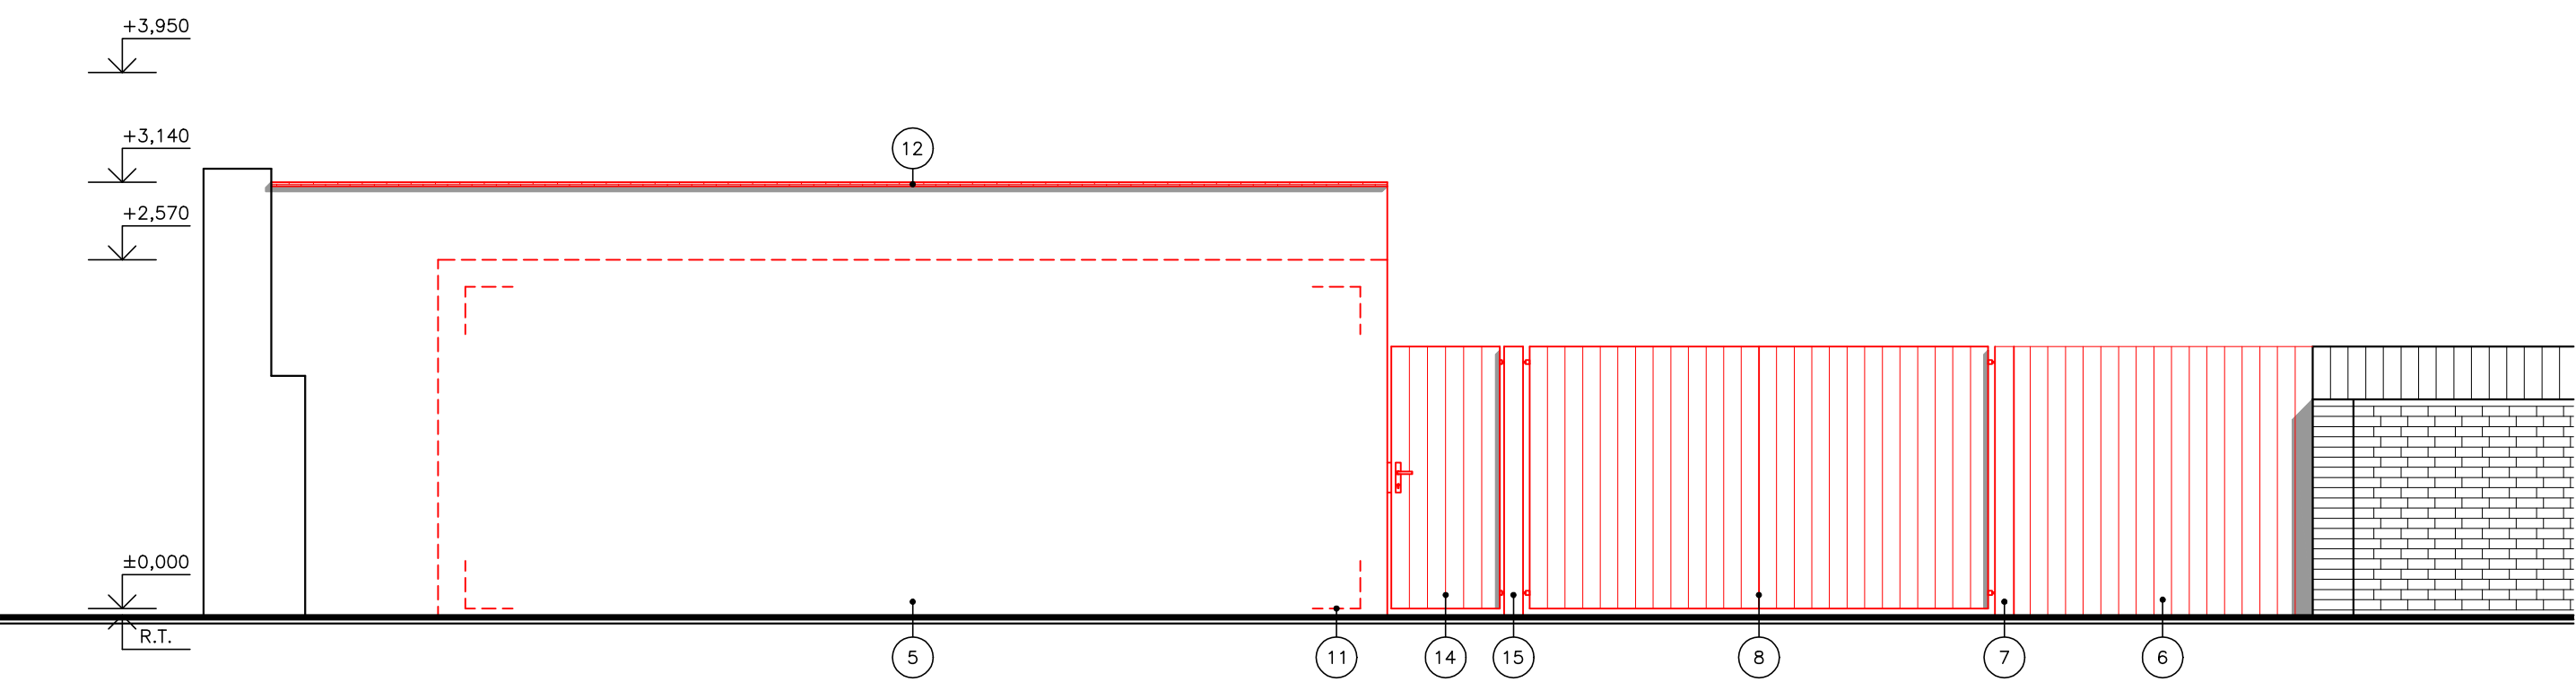

LEGENDA:

- STÁVAJÍCÍ KONSTRUKCE
- NOVÉ KONSTRUKCE
- 5

NOVÁ CÍHELNÁ ZEĎ Z PLNÝCH CÍHEL
OPATŘENÁ HRUBOU VÁPENOCEMENTOVOU
OMÍTKOU V ŠEDÉM ODSÍNŮ
- 6

NOVÝ PLOT Z PRKEN S HNĚDÝM NÁTĚREM
NA OCELOVÉ NOSNÉ KONSTRUKCI
- 7

OSAZENÍ DEMONTOVANÉHO U PROFILU
č. 140 VČETNĚ KOTVÍCÍ PÁSOVINY

- 8

PŮVODNÍ DŘEVĚNÁ DVOUKŘÍDLOVÁ VRATA NA
OCELOVÉM RÁMU PŘESUNUTÁ NA NOVÉ MÍSTO
- 11


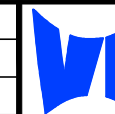
NOVÁ KIOSKOVÁ TRAFOSTANICE
- 12

ZHLAVÍ ZDI OPATŘIT DVĚMA ŘADAMI BOBRO-
VEK POSUNUTÝCH O POLOVINU ŠÍŘKY TAŠKY
- 14

NOVÁ VSTUPNÍ DŘEVĚNÁ BRANKA NA OCE-
LOVÉM RÁMU ROZMĚRU 800 x 2000 mm
- 15

NOVÝ SLOUPEK SVAŘENÝ ZE DVOU
U PROFILŮ č.140 DÉLKY 2600 mm

±0,000 = ÚROVEŇ PODLAHY TRAFOSTANICE

Zodpovědný projektant	Ing. Vojtěch Vinohradský			VF projekt, spol. s r.o.	
Vypracoval	Pavel Šťastný			Pod Trojicí 880 665 01 Rosice	
OÚ	Třebíč			tel.: 603 252 104 543 215 053	
Investor	Město Třebíč, Karlovo nám. 104/55, 674 01 Třebíč 1				
STAVBA Trafostanice - zimní stadion, Třebíč			Formát		2A4
OBJEKT SO 02 - kiosková trafostanice - osazení do terénu			Datum		12/2024
			Stupeň		DSP
			Zak. číslo		28492402
			Arch. číslo		2849/24
VÝKRES POHLED ULIČNÍ - NOVÝ STAV			Měřítko		Číslo výkresu
			1:50		D.1.1.2.3.2