

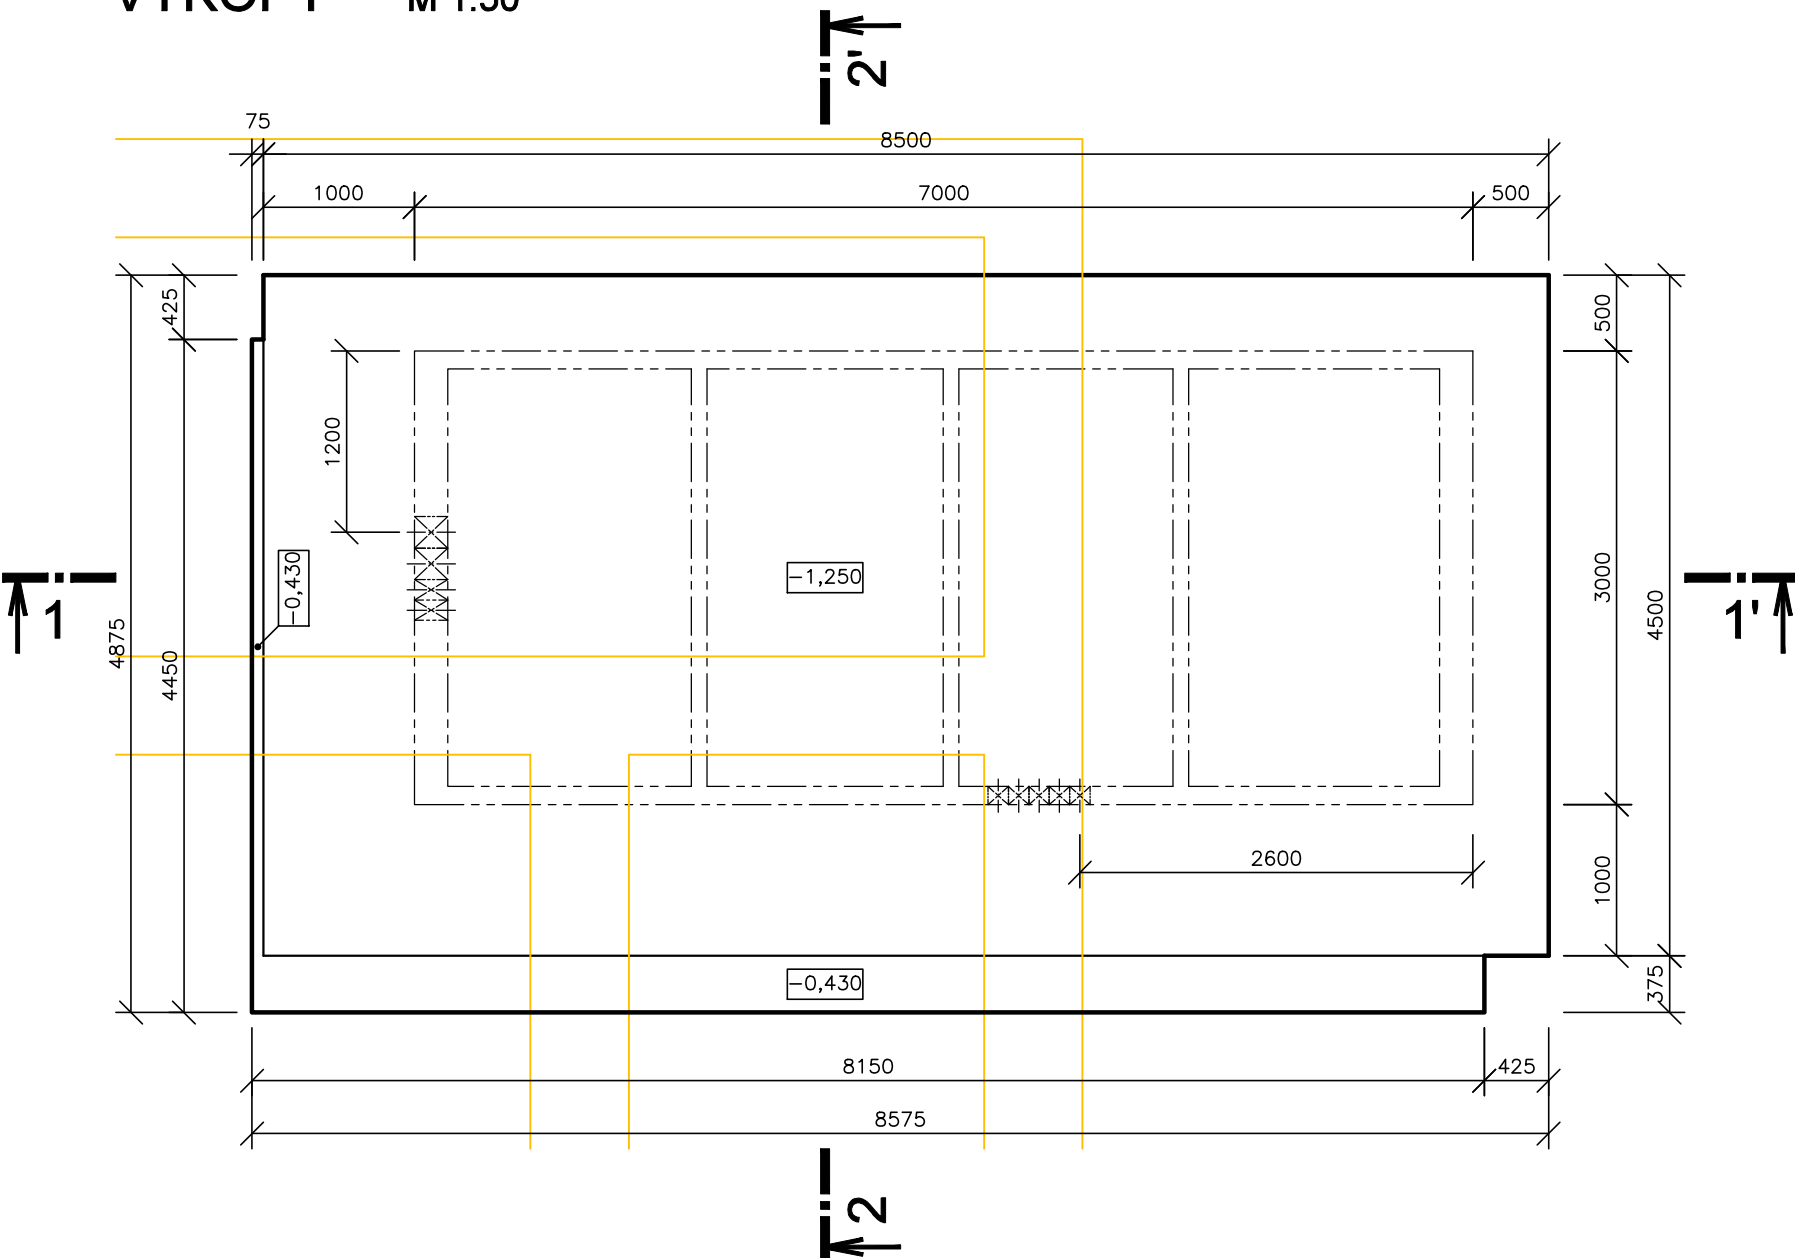
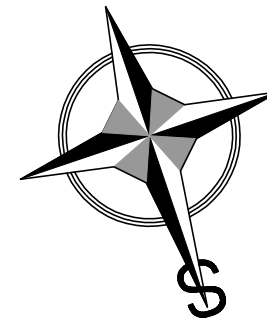


VÝKOPY

M 1:50

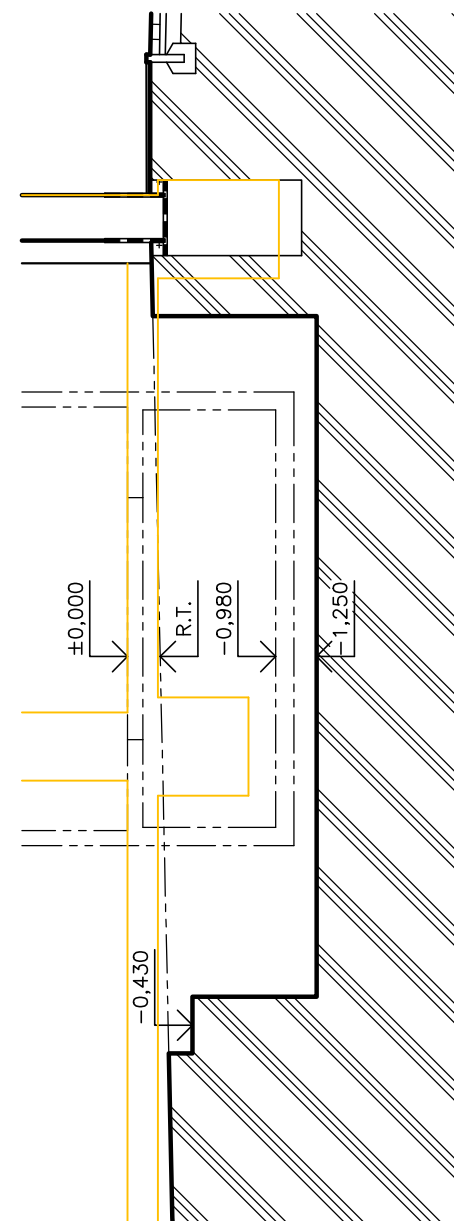

ŘEZ 1-1' M 1:50

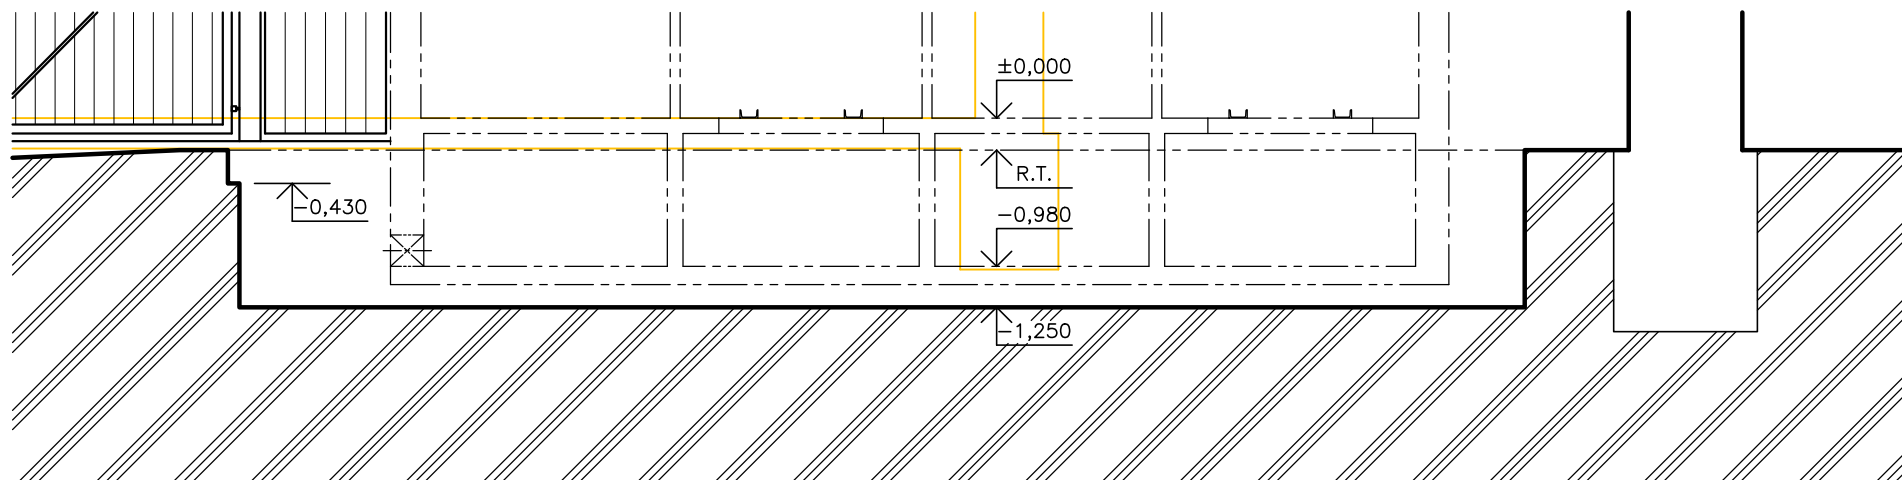

LEGENDA:



ROSTLÝ TERÉN



PŮVODNÍ VYBOURANÁ TRAFOSTANICE

POZNÁMKA:



NA DNO VÝKOPU BUDE POLOŽENA ZEMNÍ SÍŤ
(VIZ. PROJEKT UZEMNĚNÍ). DO ZEMNÍCH PRACÍ
NEJSOU ZAHRNUTY VÝKOPOVÉ PRÁCE PRO KABELY.

DO ZÁKLADOVÉ VANY SE OSADÍ KABELOVÉ PRŮCHODKY HSI 90 PRO KABELY NN (5 KUSŮ), KABELOVÉ PRŮCHODKY HSI 150 PRO KABELY VN (2 KUSY) A KABELOVÉ CHRÁNIČKY HSI 90 PRO SĎELOVACÍ KABELY (2 KUSY).

KUBATURA ZEMNÍCH PRACÍ:

SEJMUTÍ ORNICE V TL. 200 mm	2,97	m ³
VÝKOP STAVEBNÍ JÁMY PRO SPODNÍ STAVBU	35,12	m ³
ZEMINA PRO HUTNĚNÝ ZÁSYP	13,44	m ³
ODVOZ ZEMINY NA DEPONII	21,68	m ³
KLADECI VRSTVA FR. 4–8 mm	2,63	m ³
DRČENÉ KAMENIVO FR. 8–16 mm	5,18	m ³
DRČENÉ KAMENIVO FR. 0–32 mm	16,17	m ³

±0,000 = ÚROVEŇ PODLAHY TRAFOSTANICE

Zodpovědný projektant	Ing. Vojtěch Vinohradský		 VF projekt, spol. s r.o. Pod Trojicí 880 665 01 Rosice tel.: 252 252 104 543 215 053
Vypracoval	Pavel Šťastný		
OÚ	Třebíč		
Investor	Město Třebíč, Karlovo nám. 104/55, 674 01 Třebíč 1		
STAVBA			
Trafostanice - zimní stadion, Třebíč		Formát	A4
OBJEKT		Datum	12/2024
SO 02 - kiosková trafostanice - osazení do terénu		Stupeň	DSP
VÝKRES		Zak. číslo	28492402
VÝKOPY		Arch. číslo	2849/24
		Měřítko	Číslo výkresu
		1:50	D.1.1.2.0