

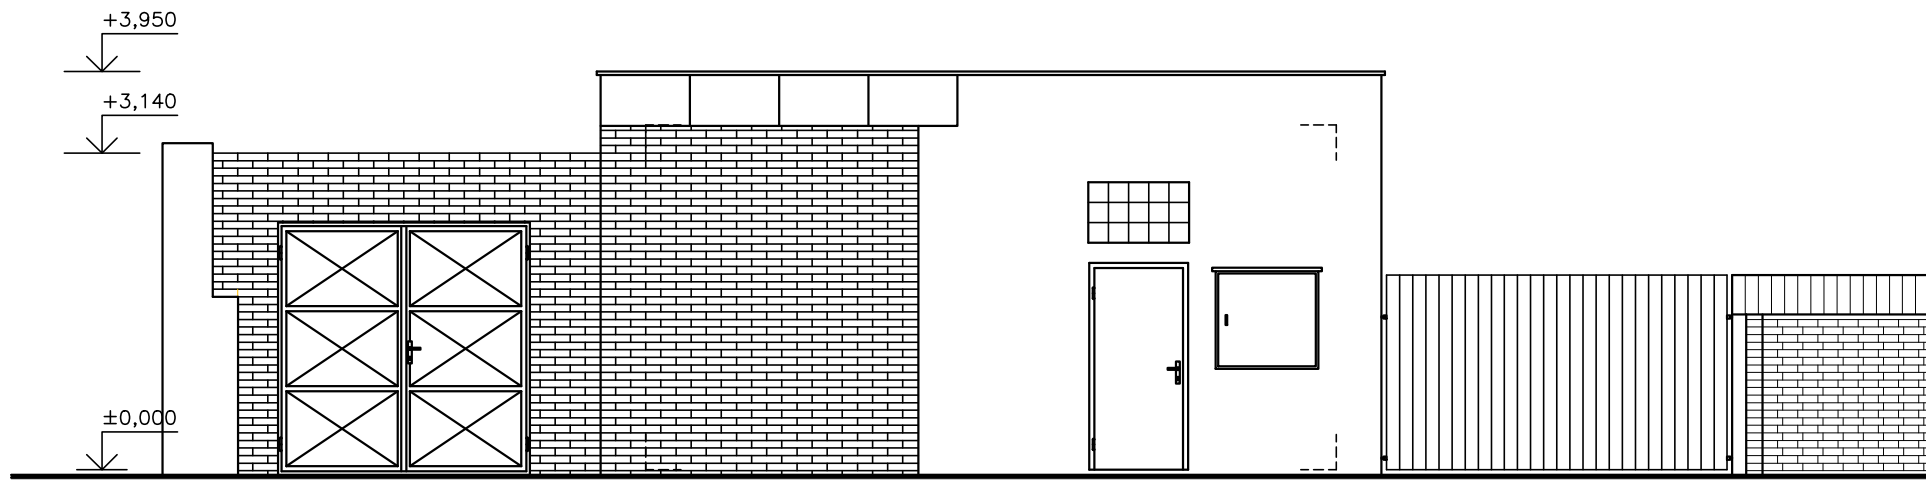



POHLED ULIČNÍ

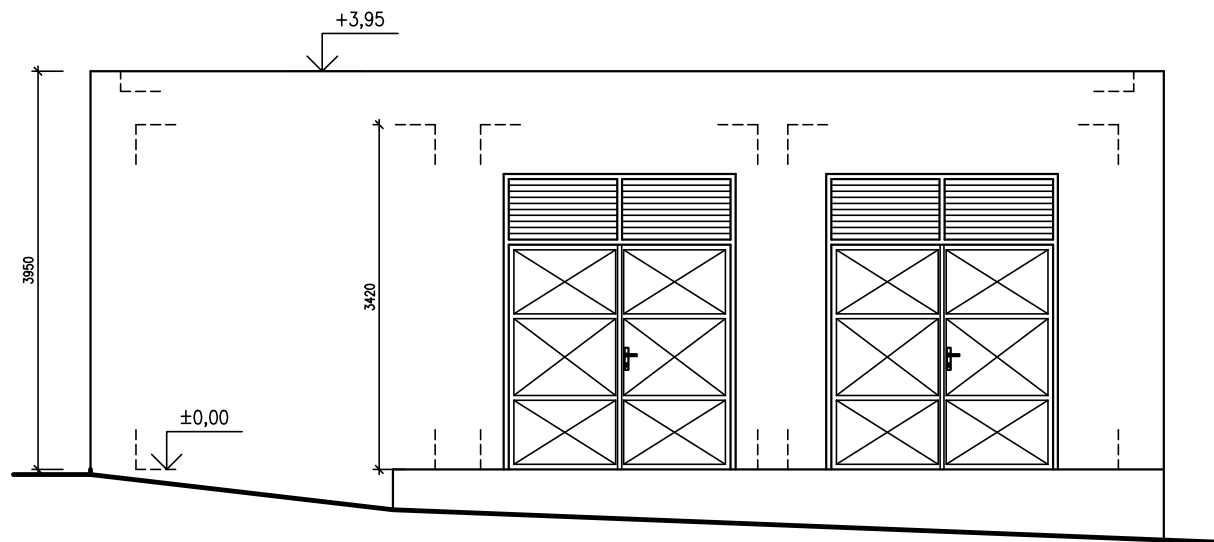

POHLED VÝCHODNÍ

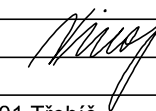

Zodpovědný projektant	Ing. Vojtěch Vinohradský		 VF projekt, spol. s r.o. Pod Trojicí 880 665 01 Rosice tel.: 603 252 104	
Vypracoval	Ing. Vojtěch Vinohradský			
OÚ	Třebíč			
Investor	Město Třebíč, Karlovo nám. 104/55, 674 01 Třebíč			
STAVBA Trafostanice - zimní stadion, Třebíč			Formát	2 A4
OBJEKT SO 05 - Demolice zděné trafostanice			Datum	03/2025
VÝKRES STÁVAJÍCÍ POHLEDY			Stupeň	DOS
			Zak. číslo	28492402
			Arch. číslo	2849/24
			Měřítko	Číslo výkresu
			1:75	D.2.2