

Popis



Celkový rozměr objektu 1 772x1 900mm, hl. dle konstrukce.  
Objekt je rozdělen do čtyř částí: podnož, část s tiskovou plochou a dvěmi řadami otočných tabulek na svislých oc.tyčích, nadpisová část a stříška.  
Základní šířka prvku je 1700mm včetně konstrukce, z toho se počítá 300mm na podnož, 100mm silný rámový prvek odděluje prostor s informační částí výšky 850mm, následuje opět rámový prvek tl.100mm, nad ním je nadpisová plocha velikosti 1498x140mm. Na bočních sloupkách je položena střešní konstrukce složená z dvou krátkých krokví délky 300mm se sklonem 15°. Stříška tabule je smrkový šindel ve dvou řadách s laťováním délky 350mm a šířka 1 900mm.  
Na tiskové ploše velikosti 950x800mm je plně barevný UV stabilní potisk. Tisková plocha je po obvodu zajištěna smrkovou lištou (2x insekticidní a fungicidní nátěr, ošetřeno přírodními oleji). Veškeré potisky jsou plně barevné UV stabilní. Plocha je oddělena 100x100mm hranolem a v pravé části na ni navazují dvě řady otáčivých tabulek 150x130mm (šxv) po 5 kusech. Tabulky jsou ve svislé ose spojeny oc.tyčí a zajištěny matkami. Plošné desky nesoucí informační potisky jsou z vodovzdorné překližky, tl. dle výrobní dokumentace dodavatele.

MATERIÁL KONSTRUKCE: smrkové KVH hranoly 100x100mm, drásané, ošetřeno 2x insekticidním a fungicidním nátěrem, ošetřeno přírodními oleji  
MATERIÁL STŘECHY: smrkový šindel, hloubka 350mm, šířka 1 400mm, ošetřeno 2x insekticidním a fungicidním nátěrem, ošetřeno přírodními oleji  
KOTVENÍ : ocelový úhelník do rychlobetonu, L profil 90x60x5mm, PZ úprava + práškově lakováno RAL 8016, hloubka dle podloží, 50mm od horní hrany dva šrouby min. M8, v ose 50mm od vnější strany a roztečí 200mm  
Veškeré oc prvky mají PZ úpravu.

Téma: **Pavouci**

- na tiskové ploše 950x800mm je celoplošný barevný UV stabilní tisk s informacemi, kde a jak všude pavouci žijí
- na otočných destičkách jsou vyobrazení pavouci, které lze u nás potkat, se zadní stranou obsahující základní informace o jejich druhu

VZOR:

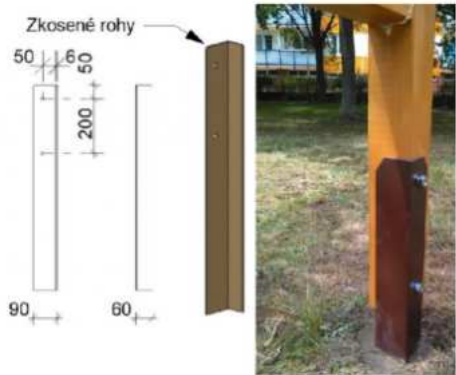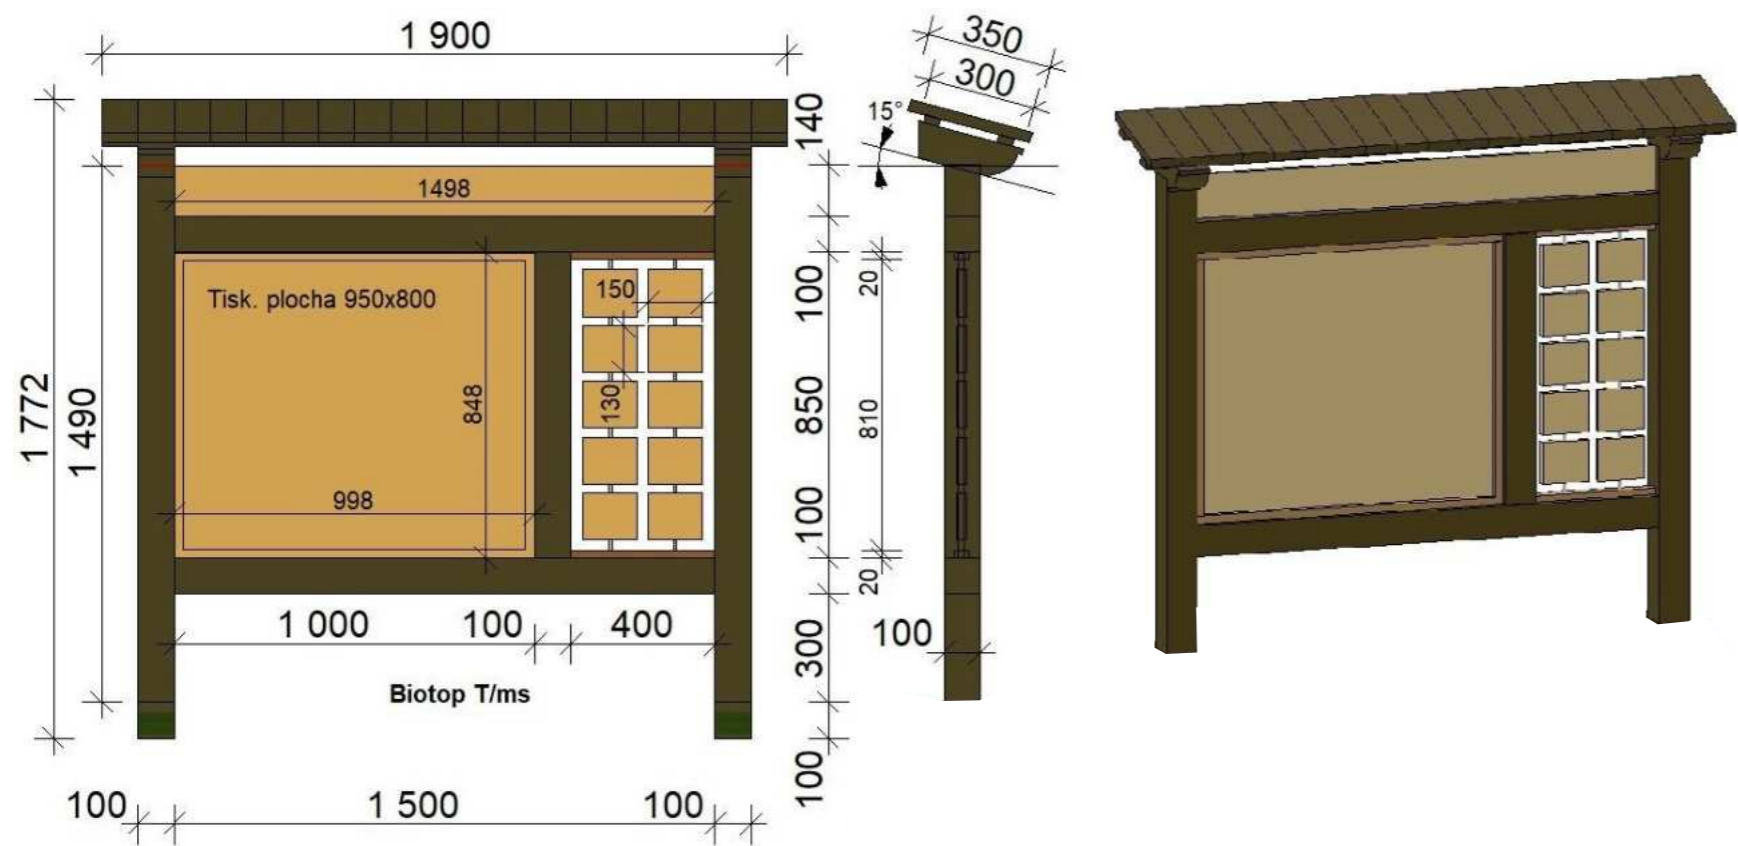




ZÁVAZNÉ POUČENÍ:

- Informace z tohoto dokumentu mohou být použity jenom v souvislosti s tímto projektem.
- Informace na tomto dokumentu nemohou být v žádném případě svévolně pozměněny, doplňovány nebo odstraňovány.
- Tato dokumentace je výsledkem duševní činnosti, která je chráněna ve smyslu Zák. č. 121/2000 Sb. v platném znění (autorský zákon). Její použití, využití a jakékoliv úpravy jsou vázány písemným souhlasem autora na základě licenčních smluv.
- Nezvětšujte tento výkres. Neodměřujte z výkresu.

POZNÁMKA:

- V této dokumentaci byly projektantem zvoleny materiály, výrobky a systémy, které vykazují požadované technické parametry, tyto mohou být nahrazeny jinými za předpokladu zachování požadovaných technických a estetických parametrů těchto zvolených a doporučených materiálů. **Výše uvedený postup a výběr musí být vždy konzultován s projektantem a investorem.**
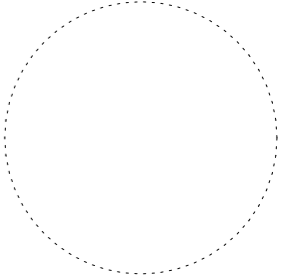
|  |  |   |
|--|--|---|
| S-JTSK   |  |   |
| ČÁST :<br><u>D.3.1. - EDUKAČNÍ SOUBOR II PAVUČINA</u>  |  |   |
| AKCE :<br><br>Obnova naučné stezky na Pekelný kopec  |  |   |
| MÍSTO : k.ú Třebíč: 889/2 ; k.ú.Slavice: 536, 539, 181/2, 498, 496/1, 497/1, 496/2, 500, 499, 503  |  |   |
| INVESTOR :<br><br>Město Třebíč<br>Karlovo náměstí 104/55<br>67401 Třebíč<br>www.trebic.cz  | ZÁSTUPCE INVESTORA :<br><br>Mgr. Jana Sklenářová<br>Karlovo náměstí 104/55 Třebíč 67401<br>M: 568 896 233<br>e-mail: Jana.Sklenarova@trebic.cz |   |
| GENERÁLNÍ PROJEKTANT:<br><b>D+Architekti s.r.o.</b><br>Polanka 214/10, 674 01 Třebíč<br>M: +420 605 561 649<br>e-mail: drbalek@darchitekti.cz<br>web: www.darchitekti.cz |   |   |
| ZPRACOVATEL ČÁSTI:<br><b>D+Architekti s.r.o.</b><br>Polanka 214/10, 674 01 Třebíč<br>M: +420 605 561 649<br>e-mail: drbalek@darchitekti.cz<br>web: www.darchitekti.cz    |   |   |
| ZODPOVĚDNÝ PROJEKTANT :<br><br>Ing. arch. Milan Drbálek<br>autorizovaný architekt ČKA 04327  | OTISK AUT. RAŽÍTKA :   |  |
| HLAVNÍ INŽENÝR PROJEKTU :<br><br>Ing. arch. Milan Drbálek  |  |   |
| VYPRACOVAL :<br><br>Ing.arch. Pavlína Drbálková  |  |   |
| NÁZEV VÝKRESU :<br><br><b>NAUČNÁ TABULE</b>  |  |   |
| MĚŘÍTKO :  | ČÍSLO VÝKRESU :<br><br><b>D.3.1.b_03</b>   |   |
| DATUM :<br><br>02 / 2020   | PROJEKT :<br><br>Z23_40  | PARÉ :  |
| STAVEBNÍ OBJEKT :<br><br>-   | STUPEŇ :<br><br><b>DZS</b>   |   |