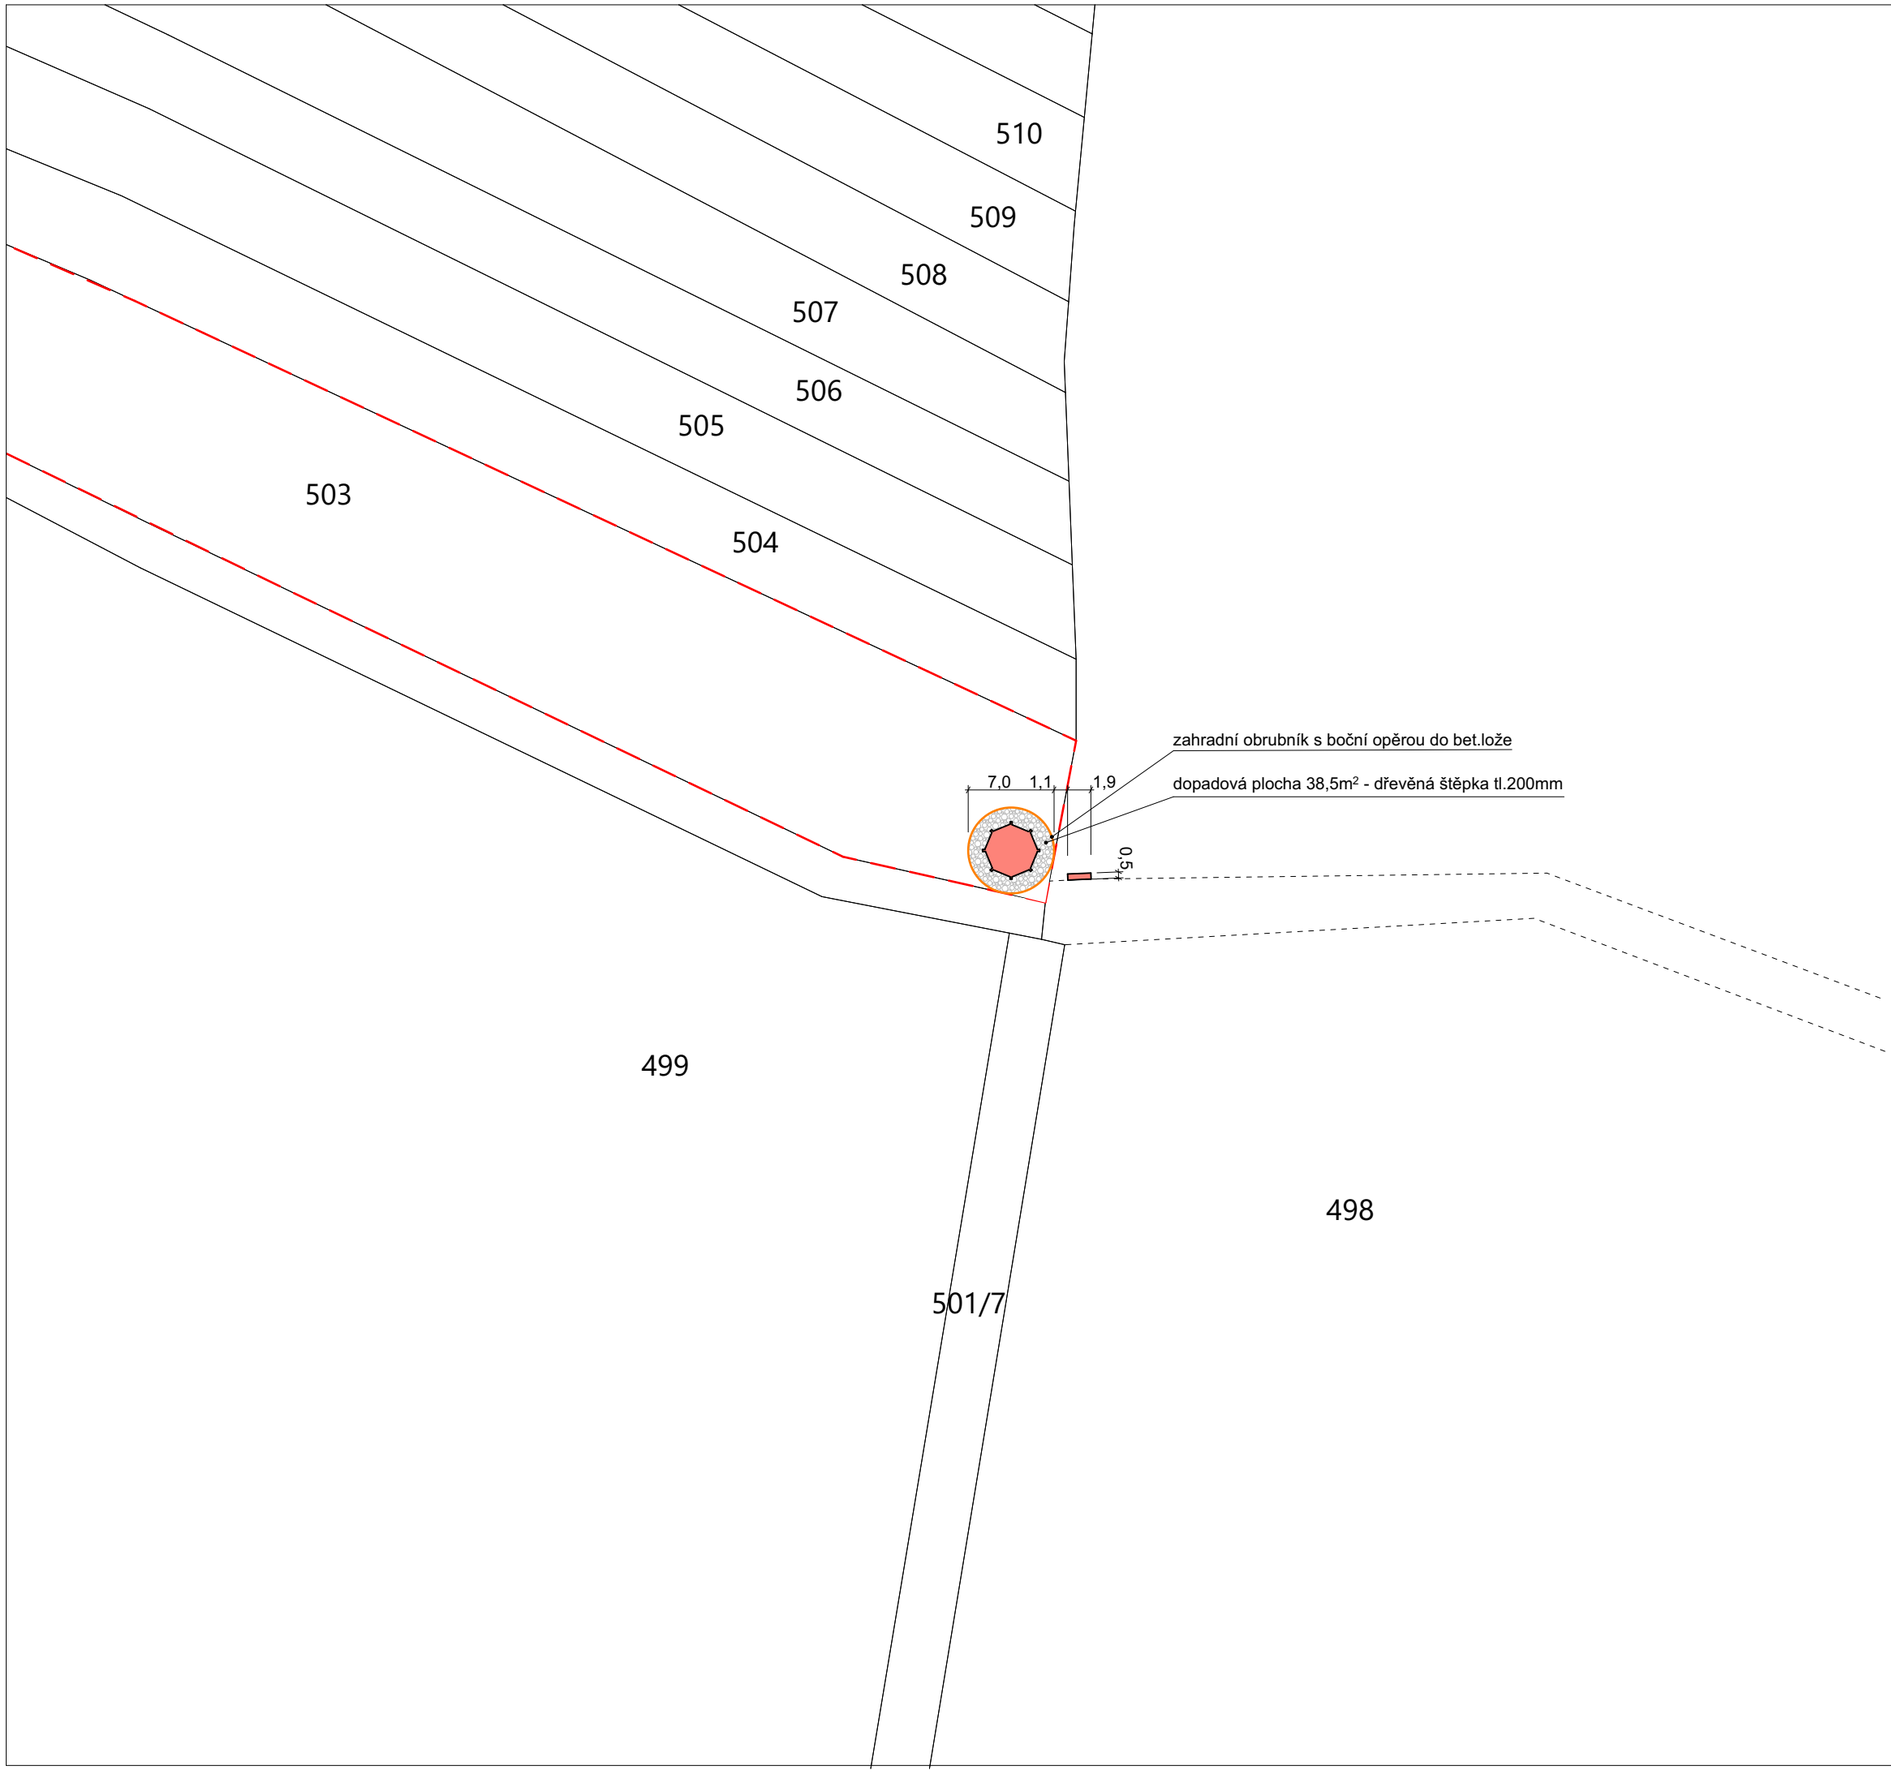

ZÁVAZNÉ POUČENÍ:

- Informace z tohoto dokumentu mohou být použity jenom v souvislosti s tímto projektem.

- Informace na tomto dokumentu nemohou být v žádném případě svévolně pozměněny, doplňovány nebo odstraňovány.

- Tato dokumentace je výsledkem duševní činnosti, která je chráněna ve smyslu Zák. č. 121/2000 Sb. v platném znění (autorský zákon). Její použití, využití a jakékoliv úpravy jsou vázány písemným souhlasem autora na základě licenčních smluv.

- Nezvětšujte tento výkres. Neodměřujte z výkresu.

LEGENDA:

ŘEŠENÉ PARCELY, p.č. 503, **celkem 2100 m²**

503 ČÍSLO KATASTRU NEMOVITOSTÍ

VSTUP HLAVNÍ / VEDLEJŠÍ

VJEZD

ZÁSTAVBA STÁVAJÍCÍ / NOVÁ

S-JTSK

ČÁST :

D.5.1. EDUKAČNÍ SOUBOR IV MRAVENIŠTĚ

AKCE :

Obnova naučné stezky na Pekelný kopec

MÍSTO : k.ú Třebíč: 889/2 ; k.ú.Slavice: 536, 539, 181/2, 498, 496/1, 497/1, 496/2, 500, 499, 503

INVESTOR :
Město Třebíč
Karlovo náměstí 104/55
67401 Třebíč
www.trebic.cz

ZÁSTUPCE INVESTORA :
Mgr. Jana Sklenářová
Karlovo náměstí 104/55 Třebíč 67401
M: 568 896 233
e-mail: Jana.Sklenarova@trebic.cz

GENERÁLNÍ PROJEKTANT:
D+Architekti s.r.o.
Polanka 214/10, 674 01 Třebíč
M: +420 605 561 649
e-mail: drbalek@darchitekti.cz
web: www.darchitekti.cz

ZPRACOVATEL ČÁSTI:
D+Architekti s.r.o.
Polanka 214/10, 674 01 Třebíč
M: +420 605 561 649
e-mail: drbalek@darchitekti.cz
web: www.darchitekti.cz

ZODPOVĚDNÝ PROJEKTANT :
Ing. arch. Milan Drbálek
autorizovaný architekt ČKA 04327

HLAVNÍ INŽENÝR PROJEKTU :
Ing. arch. Milan Drbálek

VYPRACOVAL :
Ing.arch. Pavlína Drbálková

OTISK AUT. RAZÍTKA :

NÁZEV VÝKRESU :

KATASTRÁLNÍ SITUACE

MĚŘÍTKO :	ČÍSLO VÝKRESU :	
1:500	**D.5.1.b_02**	
DATUM : 02 / 2020	PROJEKT : Z23_40	PARÉ :
STAVEBNÍ OBJEKT : -	STUPEŇ : **DZS**	